
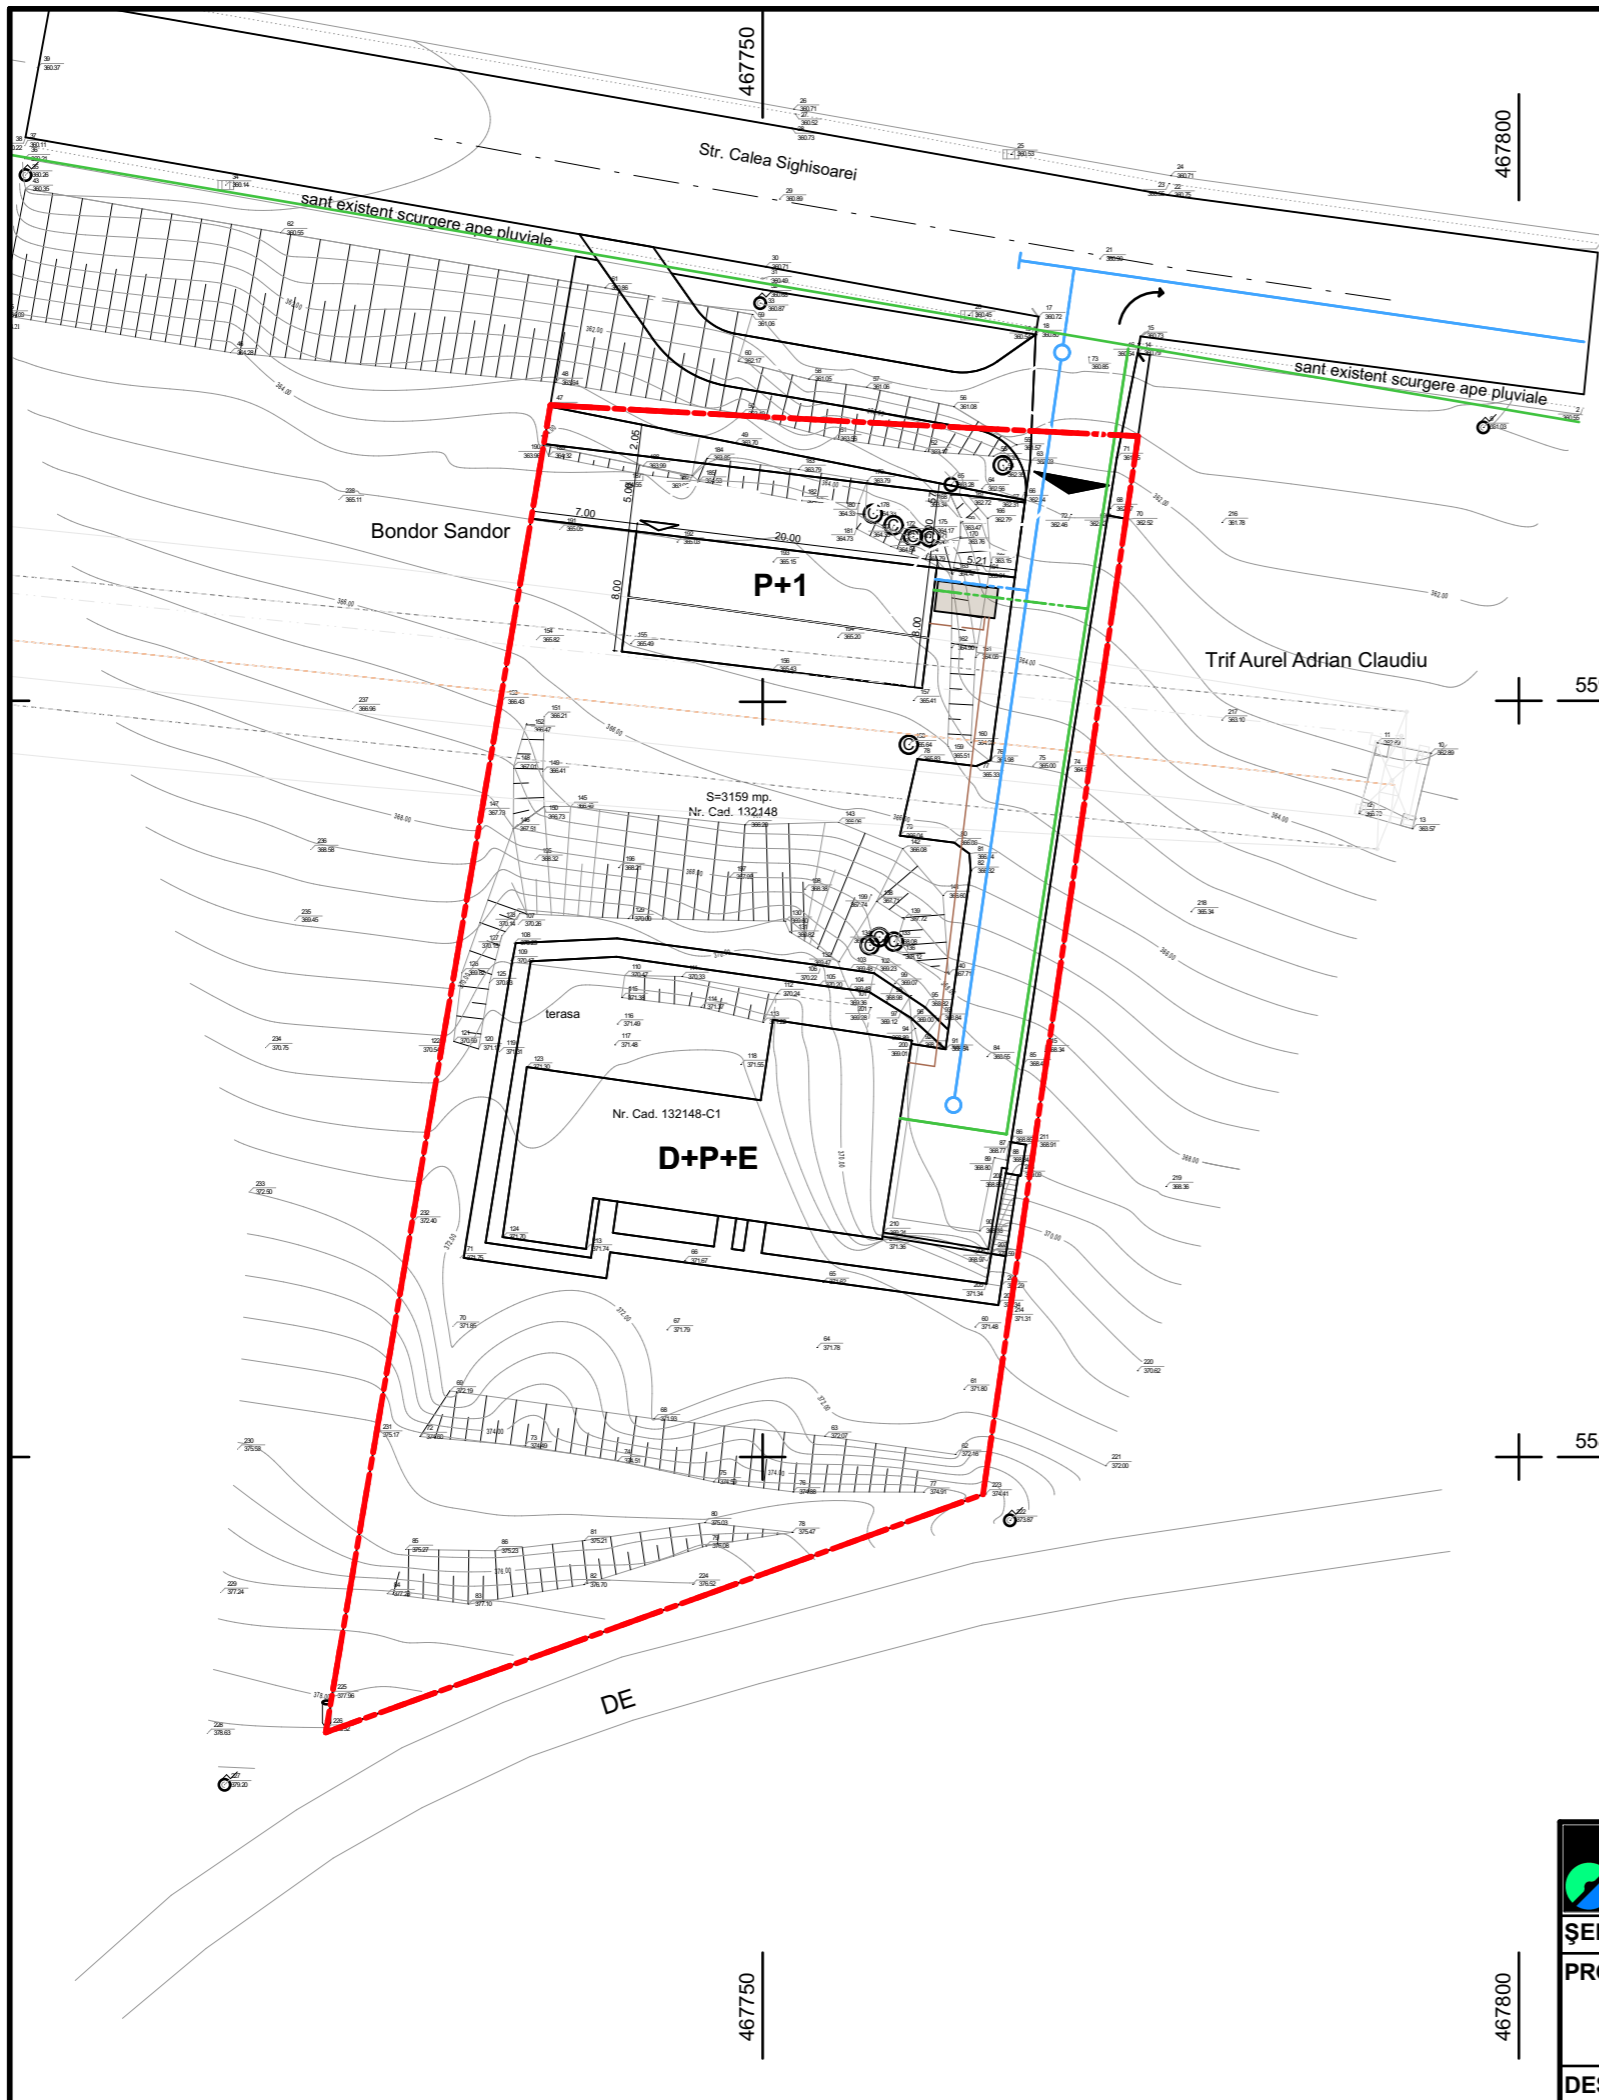


N

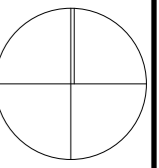

**LEGENDA:**

- - - LIMITA DE PROPRIETATE zona reglementata
- GARD EXISTENT
- ACCES INCINTA
- ACCES SPALATORIE AUTO
- FOSA SEPTICA EXISTENTA
- CONDUCTA APA RECE EXISTENTA
- CANAL APA RECE EXISTENT
- - - CONDUCTA APA RECE PROPUSA
- LINIE CURENT ELECTRIC EXISTENTA
- - - LINIE CURENT ELECTRIC PROPUSA
- CANALIZARE EXISTENTA
- - - CANALIZARE PROPUSA

NOTA:  
 - CONSTRUCTIA SA VA INCALZI CU SURSE ALTERNATIVE DE CALDURA ACEASTA NEAVAND NEVOIE DE INSTALATIE DE GAZ  
 - CONSTRUCTIA SE VA FOLOSI DE FOSA SEPTICA REALIZATA LA LOCUNTIA DE PE TEREN, DACA STUDIUL CE URMEAZA A FI FACUT IN DTAC CONSIDERA CA NU ESTE SUFICIENTA, SE VA MAI INSTALA O FOSA SEPTICA.

<p><b>S.C. DOMUS S.R.L.</b> TIRGU MURES</p>		<p><b>-CONSTRUIRE SPALATORIE AUTO-</b> TG. MURES, STR. CALEA SIGHISOAREI NR. 72 BENEFICIAR: RĂTEA DANIELA și MUREȘAN CLAUDIU-DANIEL</p>		<p>PR. NR. 233/2016 faza PUZ</p>
		<p>ȘEF PROIECT arh. GLĂJA EUGEN</p>	<p>PROIECTAT arh. GLĂJA EUGEN arh. GLĂJA CRISTIAN arh. FĂRCĂȘAN SERGIU</p>	<p>SCARA 1:500</p>
<p>DESENAT arh. FĂRCĂȘAN SERGIU</p>	<p>DATA mai 2019</p>	<p><small>PREZENTA DOCUMENTAȚIE CONSTITUIE PROPRIETATE INTELCTUALĂ A ARHITECTILOR SUBSEMNAȚI ȘI SE AFLĂ SUB INCIDENȚA LEGII 8/1996 - ART. NR. 141, ART. NR. 142</small></p>		