
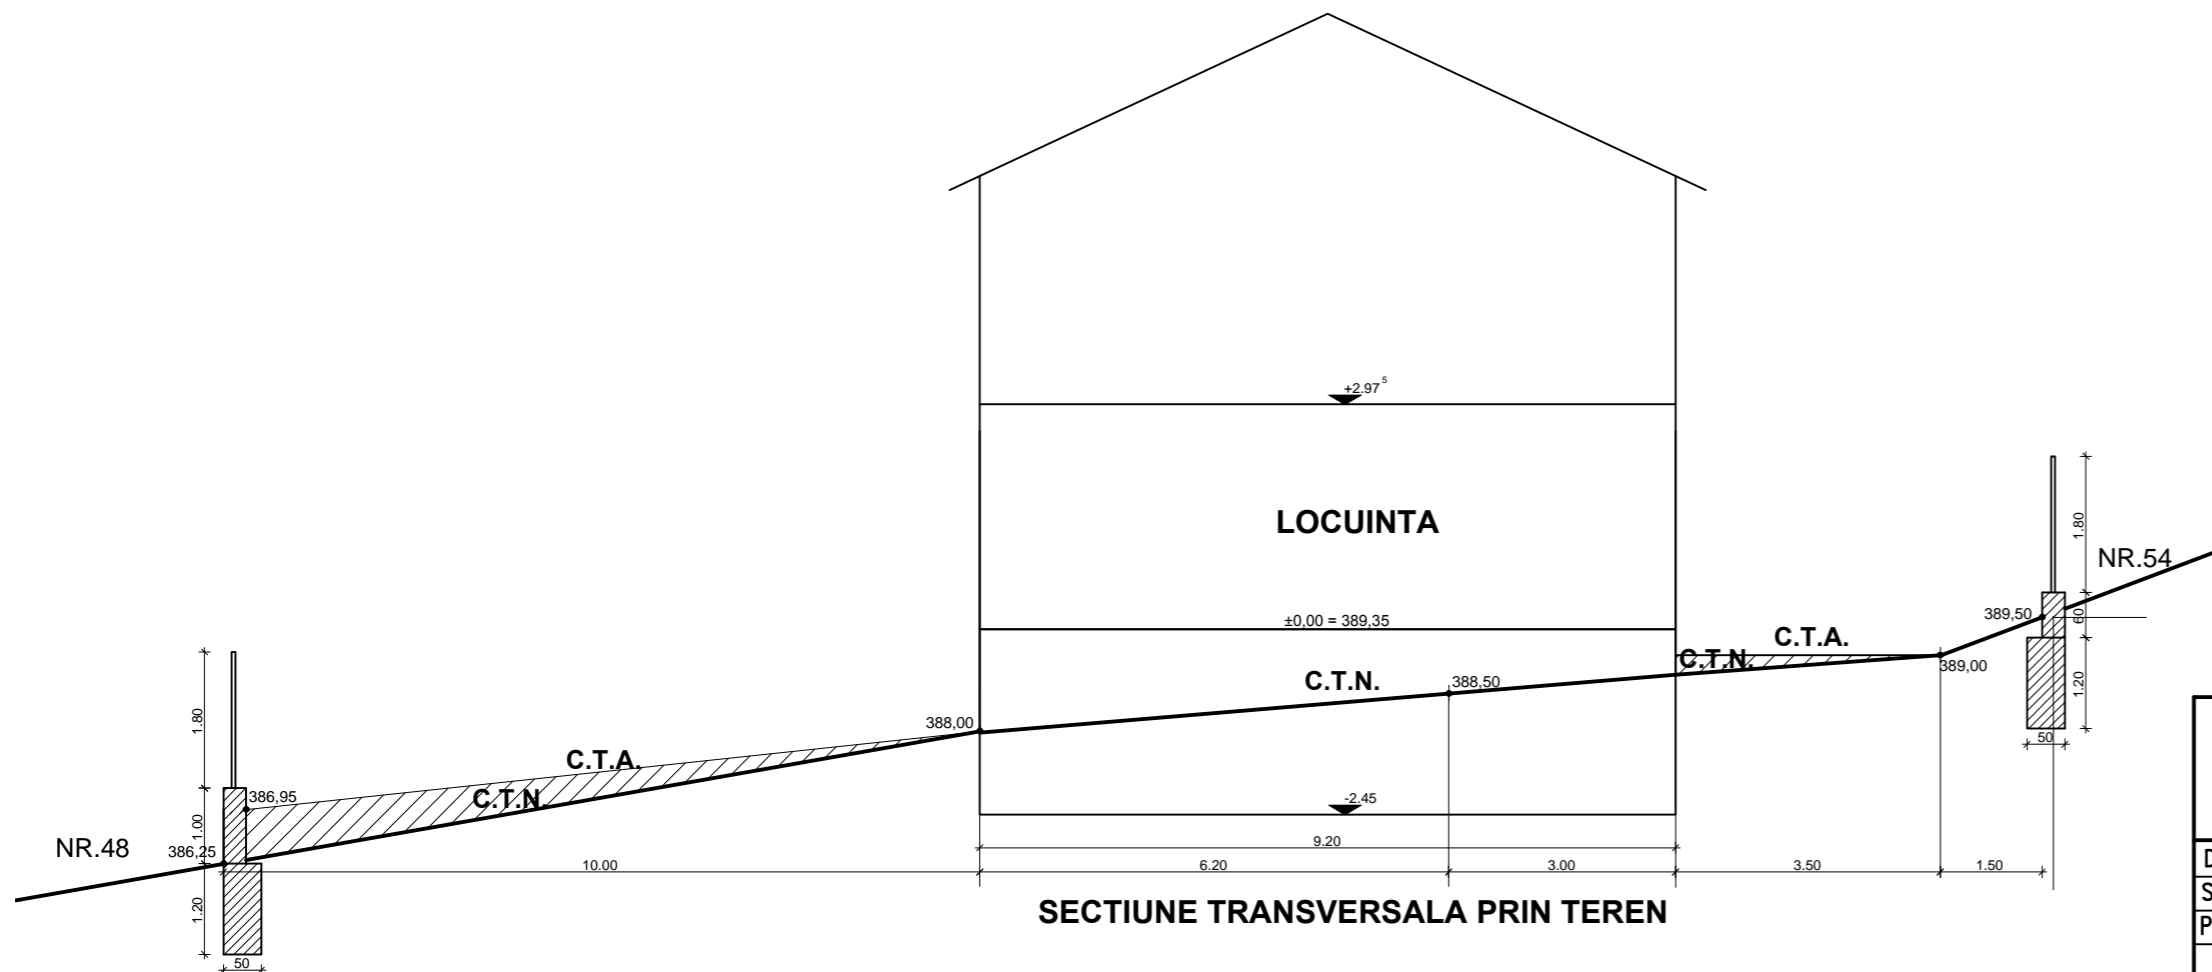


PUZ PLAN URBANISTIC ZONAL

STABILIRE REGLEMENTĂRI URBANISTICE
PENTRU CONSTRUIRE CASĂ DE LOCUIT

Târgu-Mureș, str. Trébely nr.52

6) sistematizare verticală - secțiune prin teren

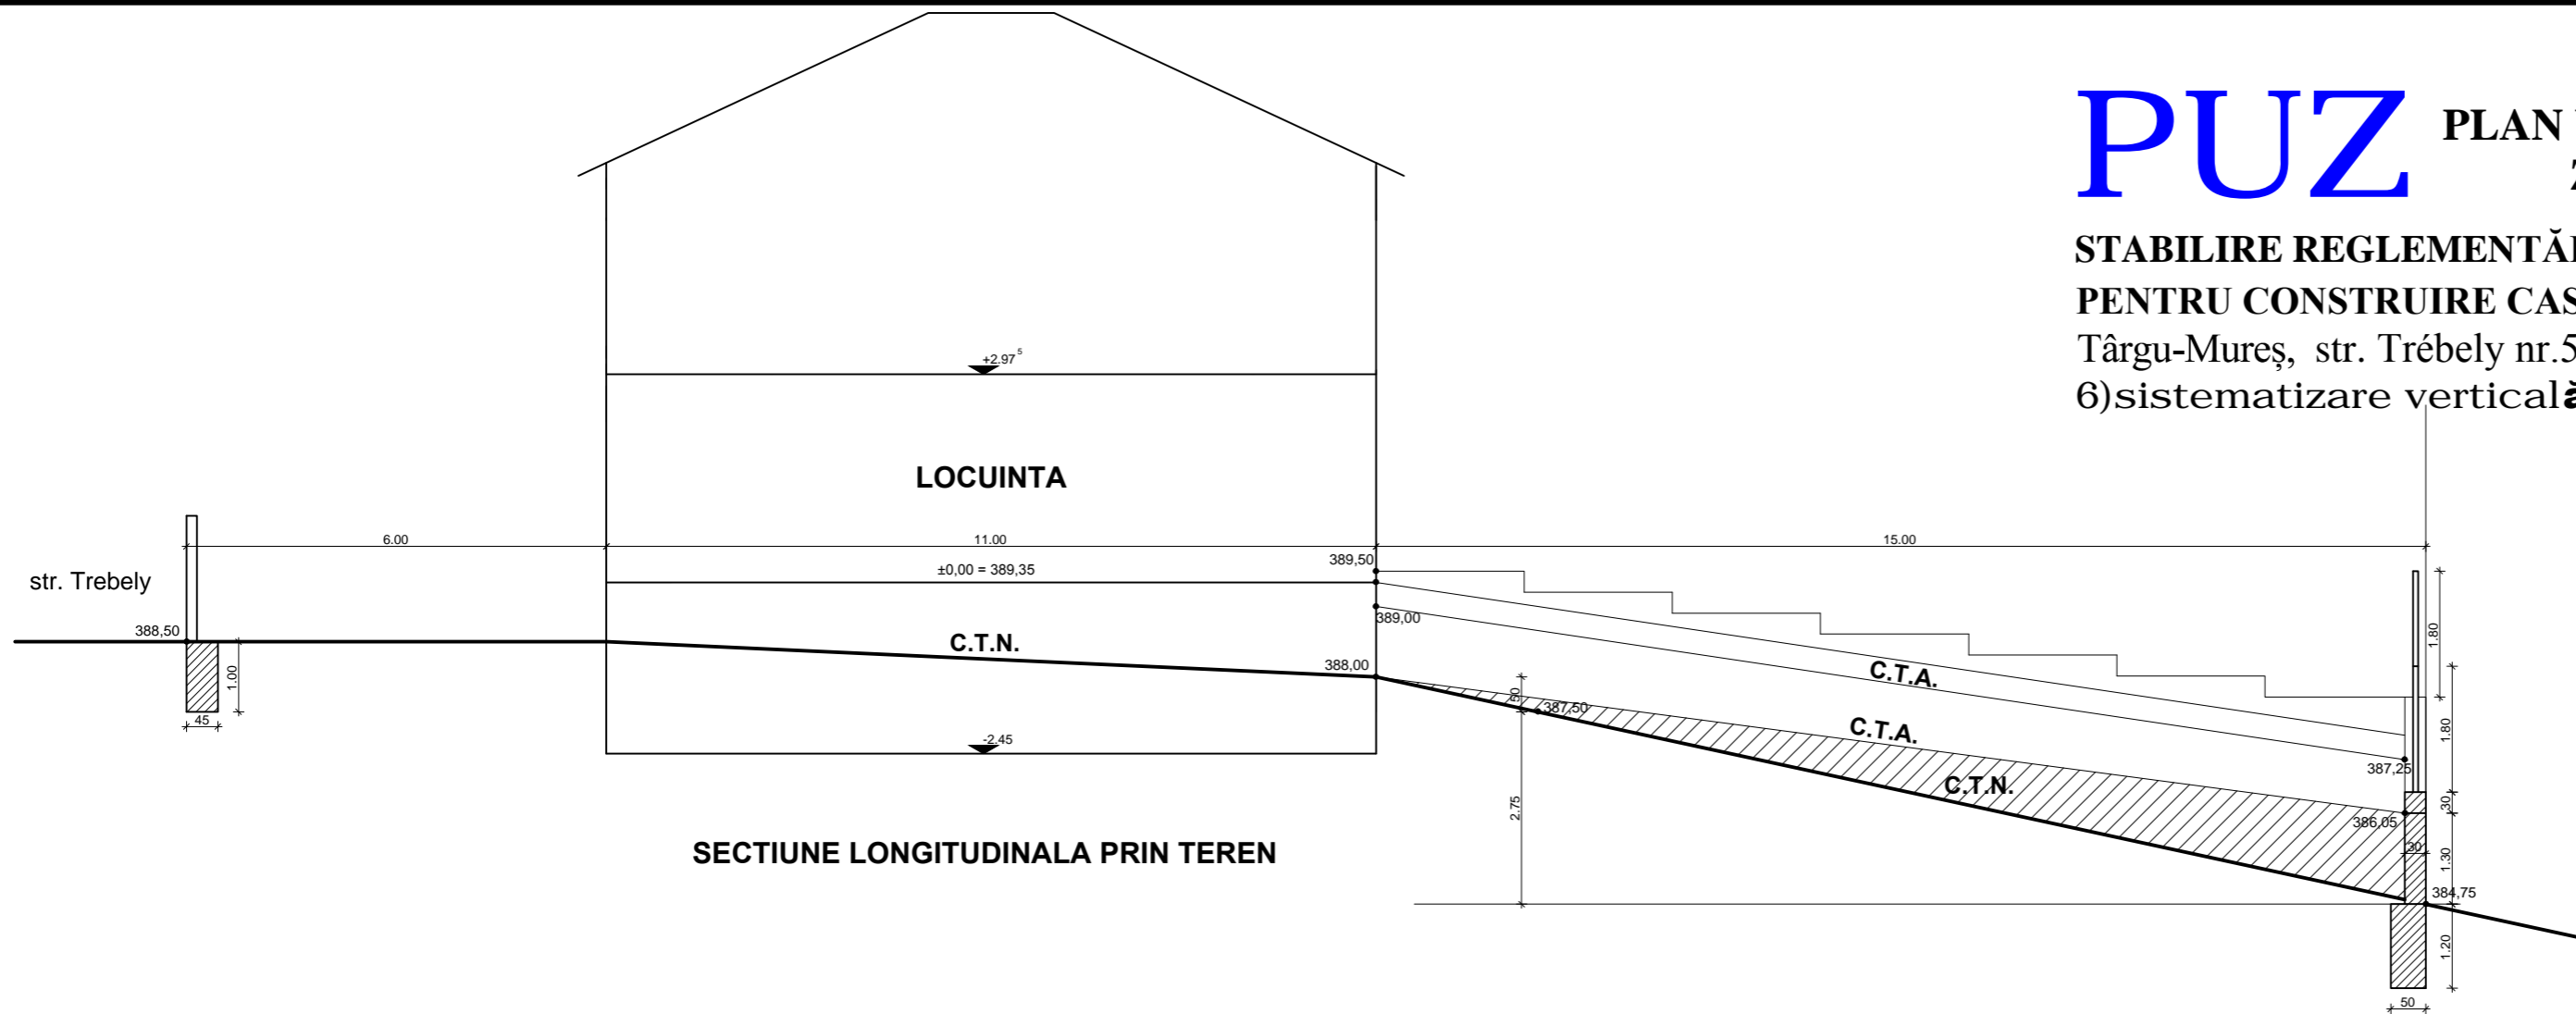

S.C. "PROIECT" S.R.L.		Beneficiari: DECEAN CRISTIAN și SOȚIA		Pr.nr. 641.0/2017
TG. MUREȘ J26-621-1991				
Director	cons. jr. Simó I.	Sc:	STABILIRE REGLEMENTĂRI URBANISTICE PENTRU CONSTRUIRE CASĂ DE LOCUIT D+P+E	
Sef proiect	arh. Keresztes G.	1:100	Târgu-Mureș, str. Trébely nr.52	
Proiectanti	arh. Keresztes G.	DATA	SISTEMATIZARE VERTICALA	
urbanism	teh. Gyeresi M.	2018	SECTIUNE PRIN TEREN	
			Faza: PUZ	Pl. S6