


PUZ - RECONFORMARE ZONA PENTRU
CONSTRUIRE LOCUINTE
MUN. TG. MURES , JUD. MURES


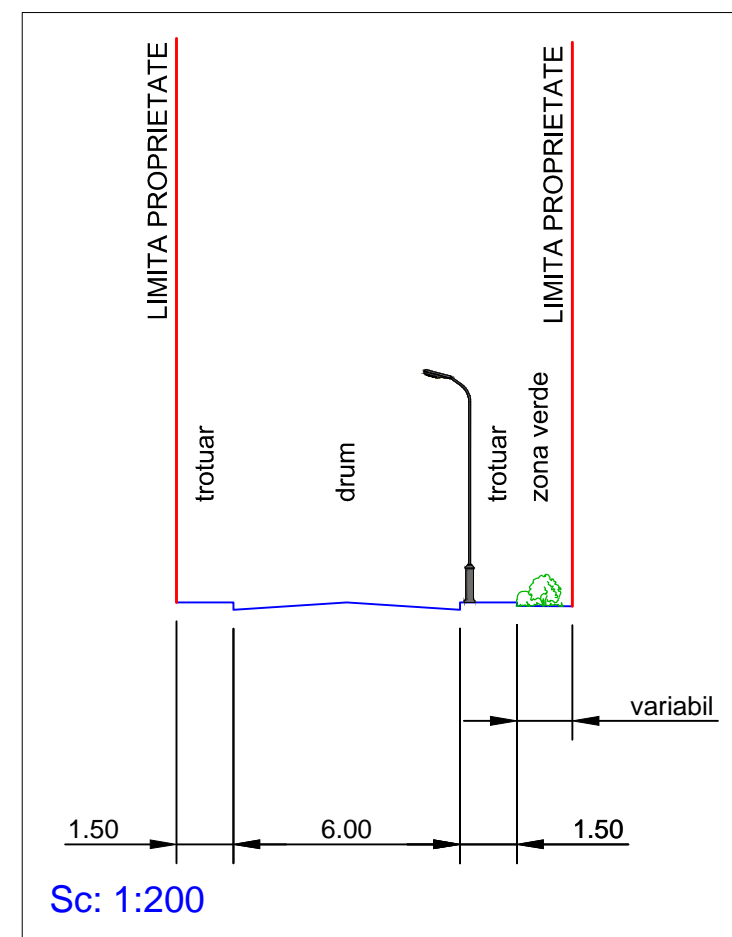


PROFIL: P1



BILANT TERITORIAL PE TERENUL BENEFICIARULUI					
NR. ART.	TERITORIUL AFERENT	EXISTENT		PROPUS	
		mp	%	mp	%
1.	ZONA LOCUINTE CU REGIM MIC DE INALTIME	-	-	425,00	23,61
2.	ZONA INSTITUTII PUBLICE SI SERVICII	1800,00	100,00	-	-
3.	ZONA CAI DE COMUNICATIE RUTIERA SI AMENAJARI AFERENTE	-	-	403,00	22,39
4.	ZONA VERDE AMENAJATA IN INCINTA	-	-	972,00	54,00
TOTAL		1800,00	100	1800,00	100

PROFIL: P2

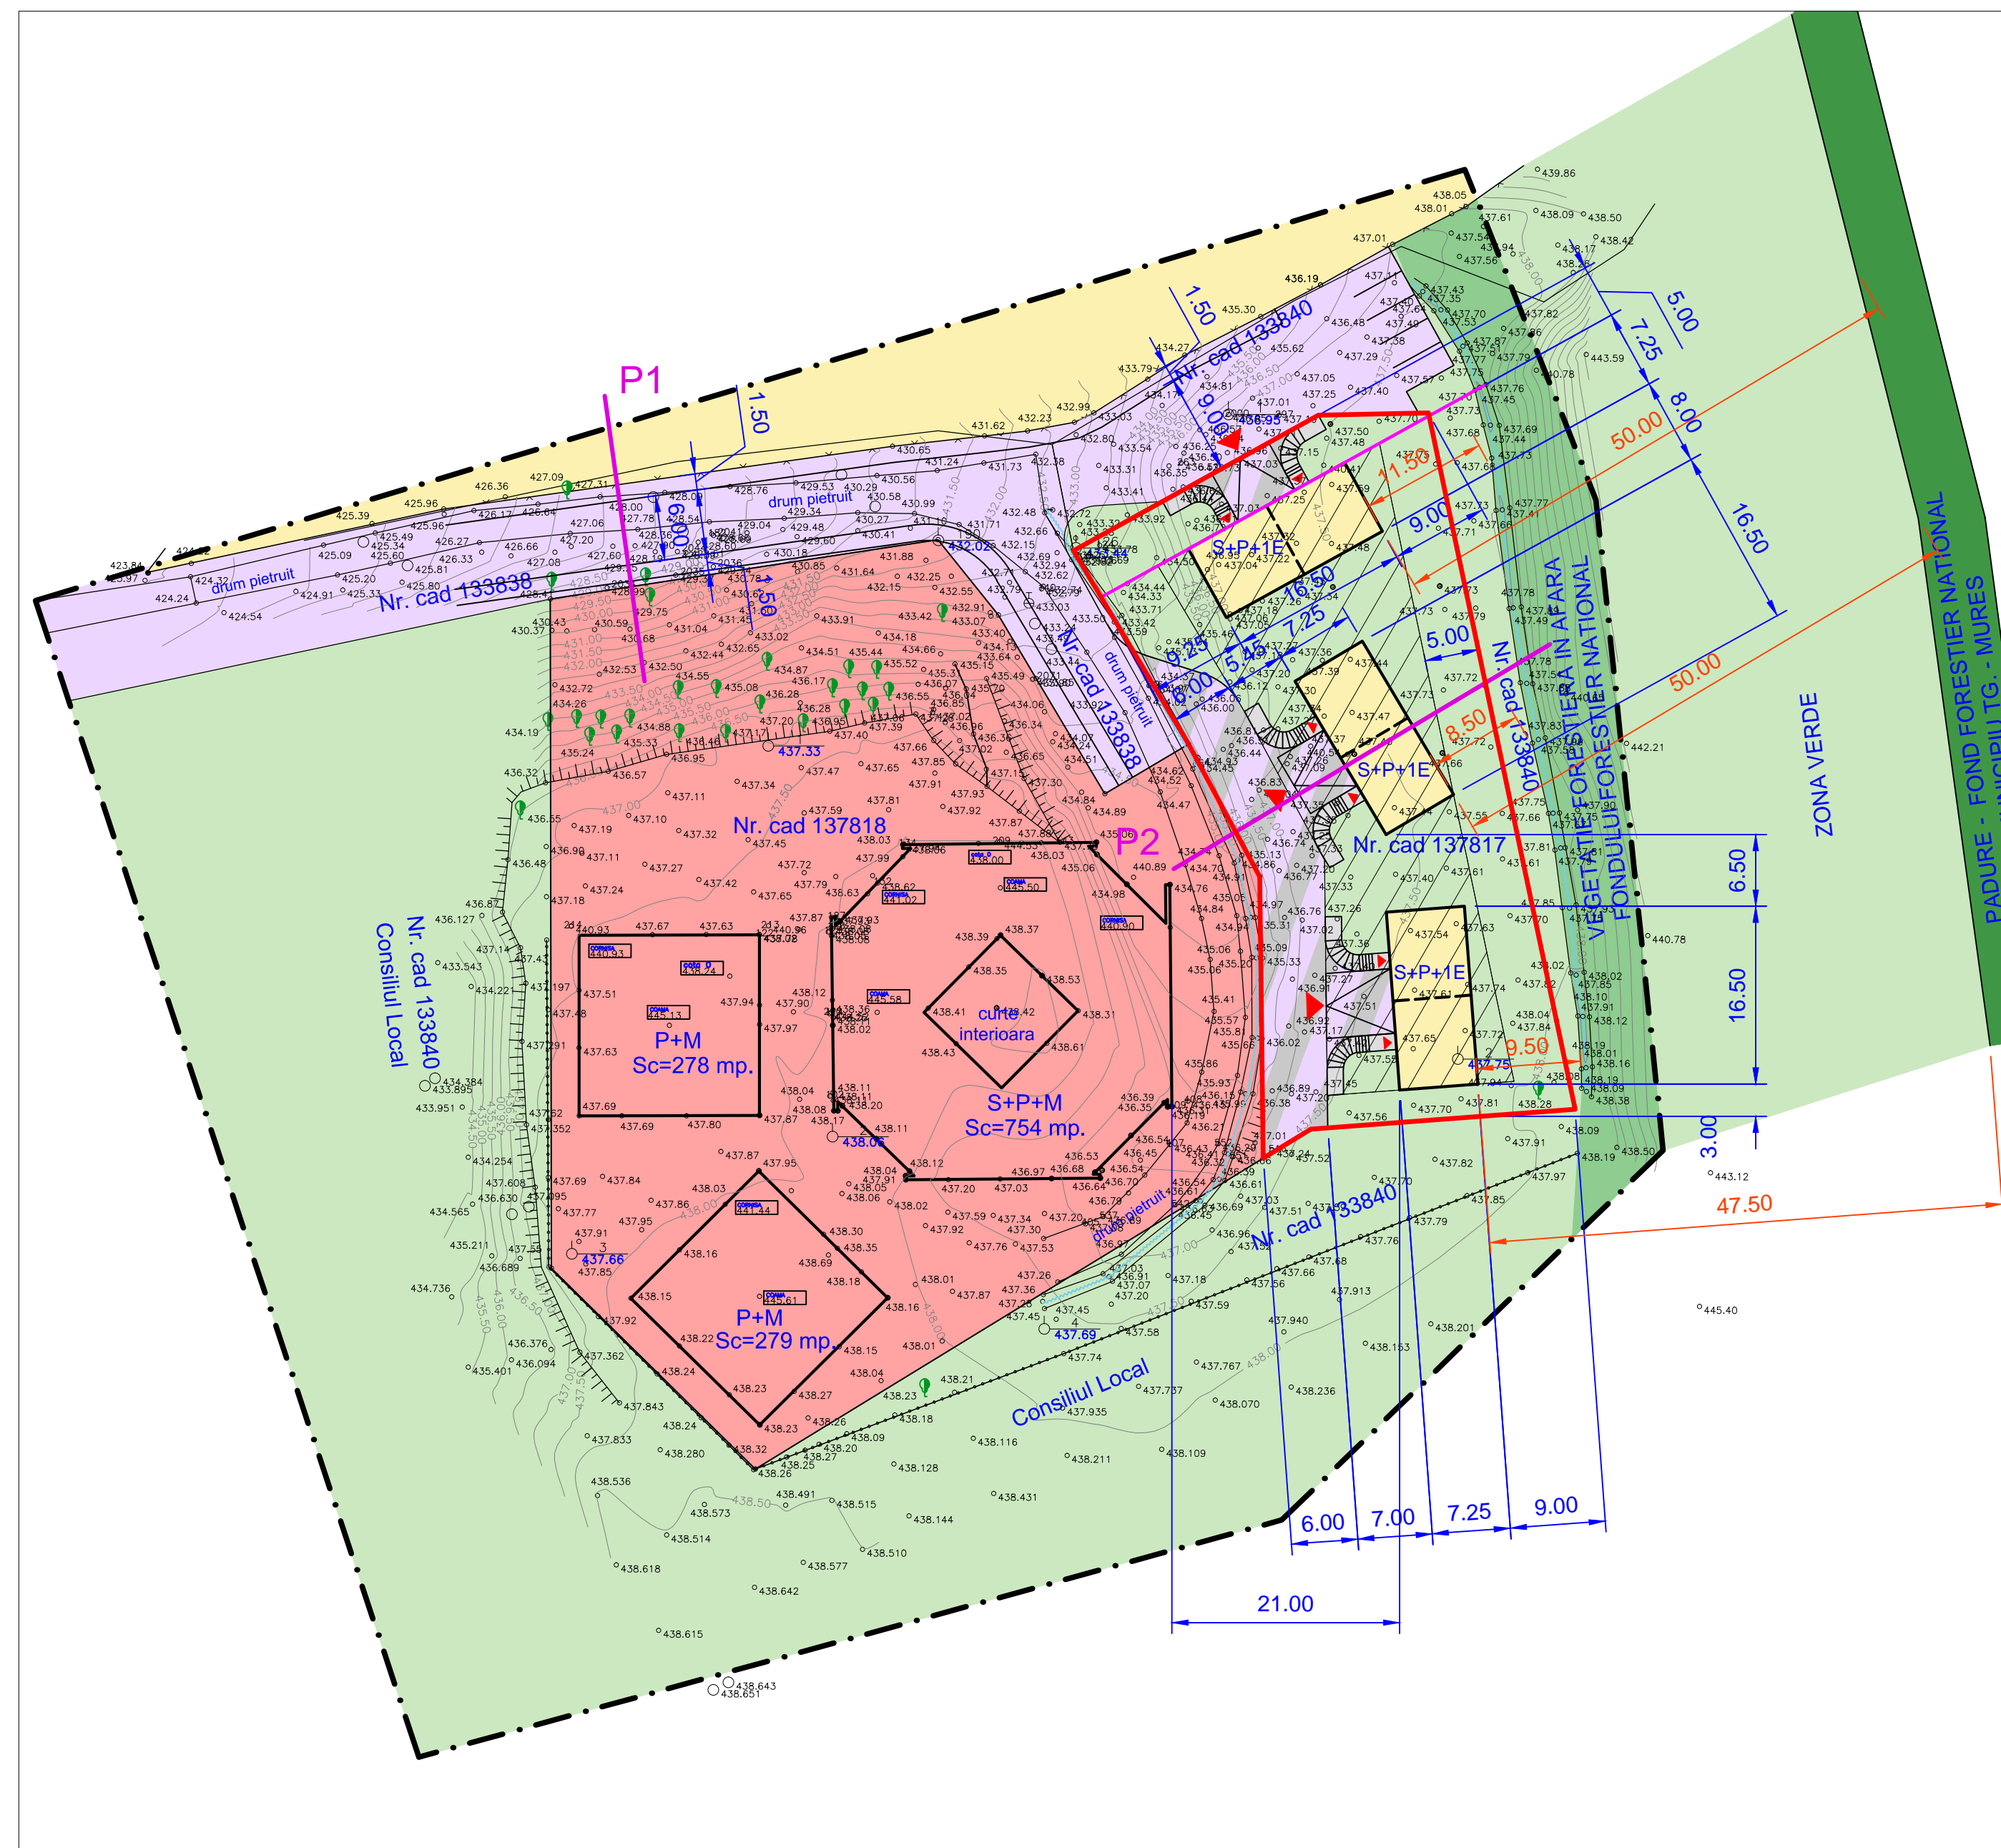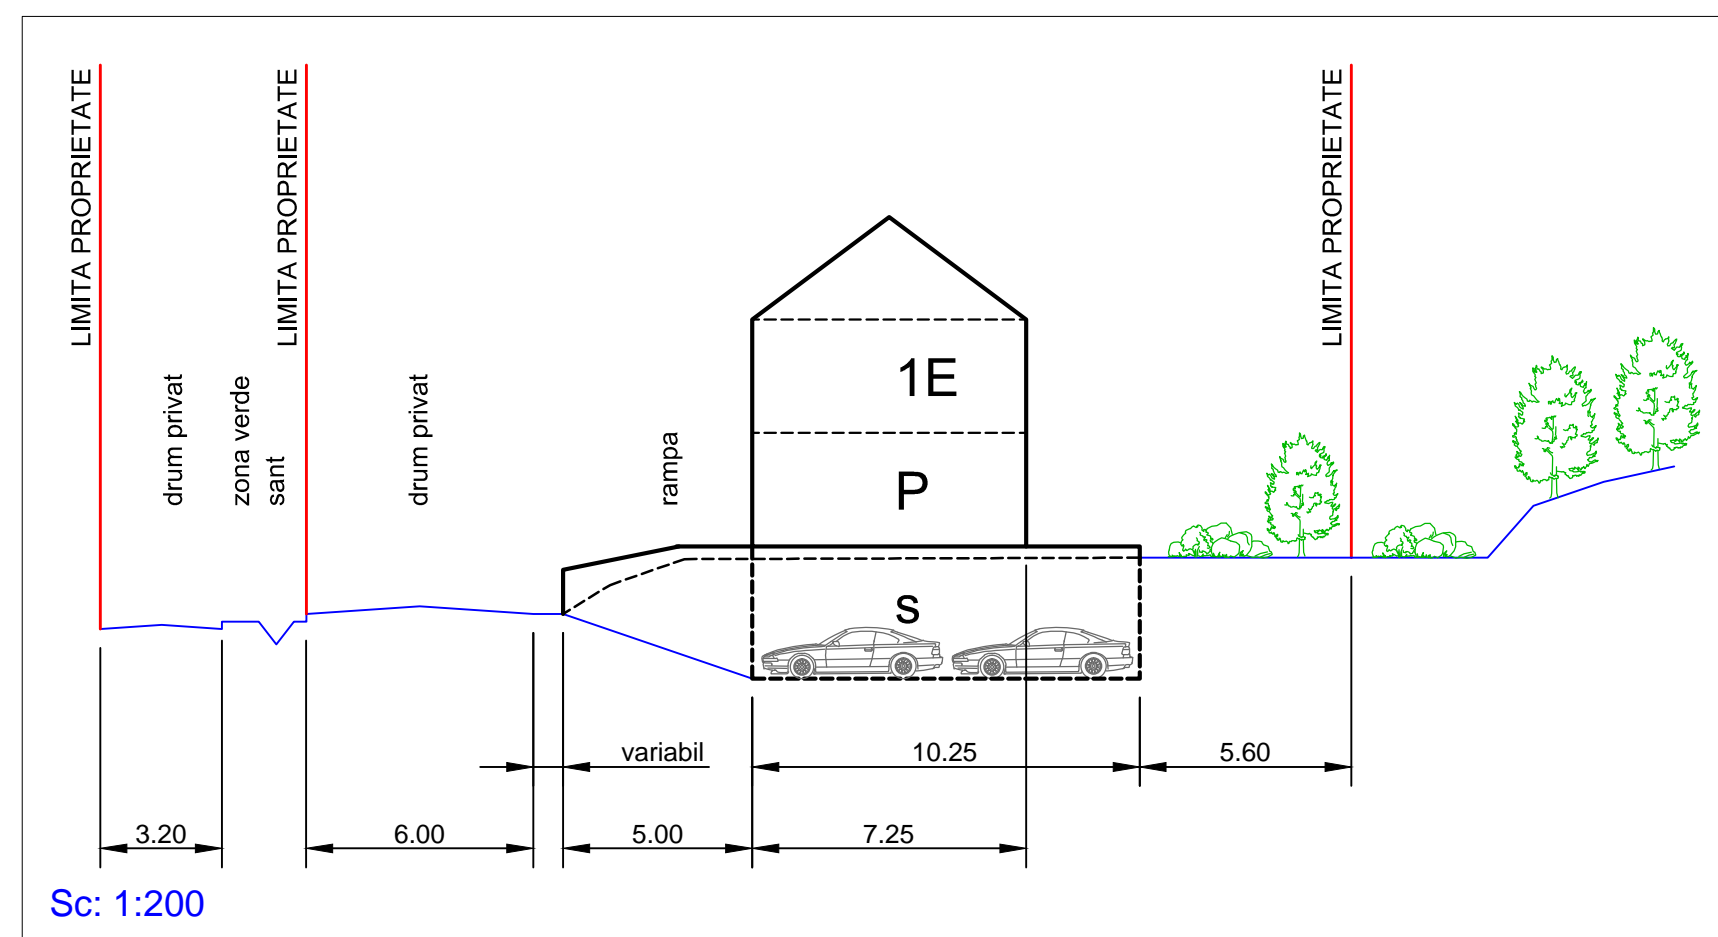

LEGENDA:

LIMITE:

- LIMITA ZONA STUDIATA
- LIMITA PROPRIETATE BENEFICIARI
- ALINIAMENT PROPOS

ZONIFICARE FUNCTIONALA:

- [Yellow Box] ZONA LOCUINTE CU REGIM MIC DE INALTIME - (GALBEN 3)
- [Purple Box] ZONA CAI DE COMUNICATIE RUTIERA SI AMENAJARI AFERENTE - (VIOLET 10)
- [Grey Box] PLATFORME CAROSABILE IN INCINTE PRIVATE
- [Light Green Box] ZONA VERDE - (VERDE DESCHIS 17)
- [Dark Green Box] VEGETATIE FORESTIERA IN AFARA FONDULUI FORESTIER NATIONAL
- [Green Box] PADURE FOND FORESTIER NATIONAL, MUN. TG. MURES - (VERDE INCHIS 18)
- [Blue Box] APE - (ALBASTRU DESCHIS 13)
- [Hatched Box] ZONA CONSTRUIBILA IN LOT
- [Red Triangle] ACCES IN LOCUINTA
- [Red Triangle] ACCES AUTO IN GARAJ

P.O.T. propus = 24,00 %
C.U.T. propus = 0,4

NOTA:

- CULORILE FOLOSITE PENTRU REPREZENTAREA GRAFICA SUNT CELE MENTIONATE IN ORDINUL NR. 13N DIN 10.03.1999.
- PROIECTANTUL NU ISI ASUMA RESPONSABILITATEA IN CAZUL IN CARE TEHNOLOGIA DE IMPRIMARE A PLANSELOR NU REDA CULORILE FIDEL CU INDICATIVUL CELOR DIN NORMATIV.

Prezenta planşa este proprietatea intelectuală a S.C. ARHITECTON S.R.L.Reproducerea totală sau parțială fără acordul proiectantului este interzisă și se sancționează conform legii				PROIECT NR. 588/2018
S.C. ARHITECTON S.R.L. str. Revoluției nr. 22, Tg.Mureș-RO telefon: 0256-217822 J26-1100-2002 - R15091611 arhitecton@arhitecton.ro				BENEFICIAR S.C. MANGO S.R.L. și S.C. ENERGOVERT PROD COM S.R.L. Cămin. Comunei, Nr. 3776C, Jud. Mureș
Specificatie	Nume	Semnatura	SCARA: 1:500	FAZA DE PR.: P.U.Z.
Sef proiect	arh. Kovacs Angela			DENUMIRE PROIECT RECONFORMARE ZONA PENTRU CONSTRUIRE LOCUINTE
Intocmit	arh. Kovacs Angela		DATA: 04. 2019	PLANSĂ NR. DENUMIRE PLANȘA PLAN DE MOBILARE TEREN
Desenat	th.pr. Galfi Ildiko			A.02/1