


# P.U.Z. CONSTRUIRE CLĂDIRI P+3E LABORATOARE ȘI BIROURI S.C. SANDOZ S.R.L.

## REGLEMENTARI EDILITARE

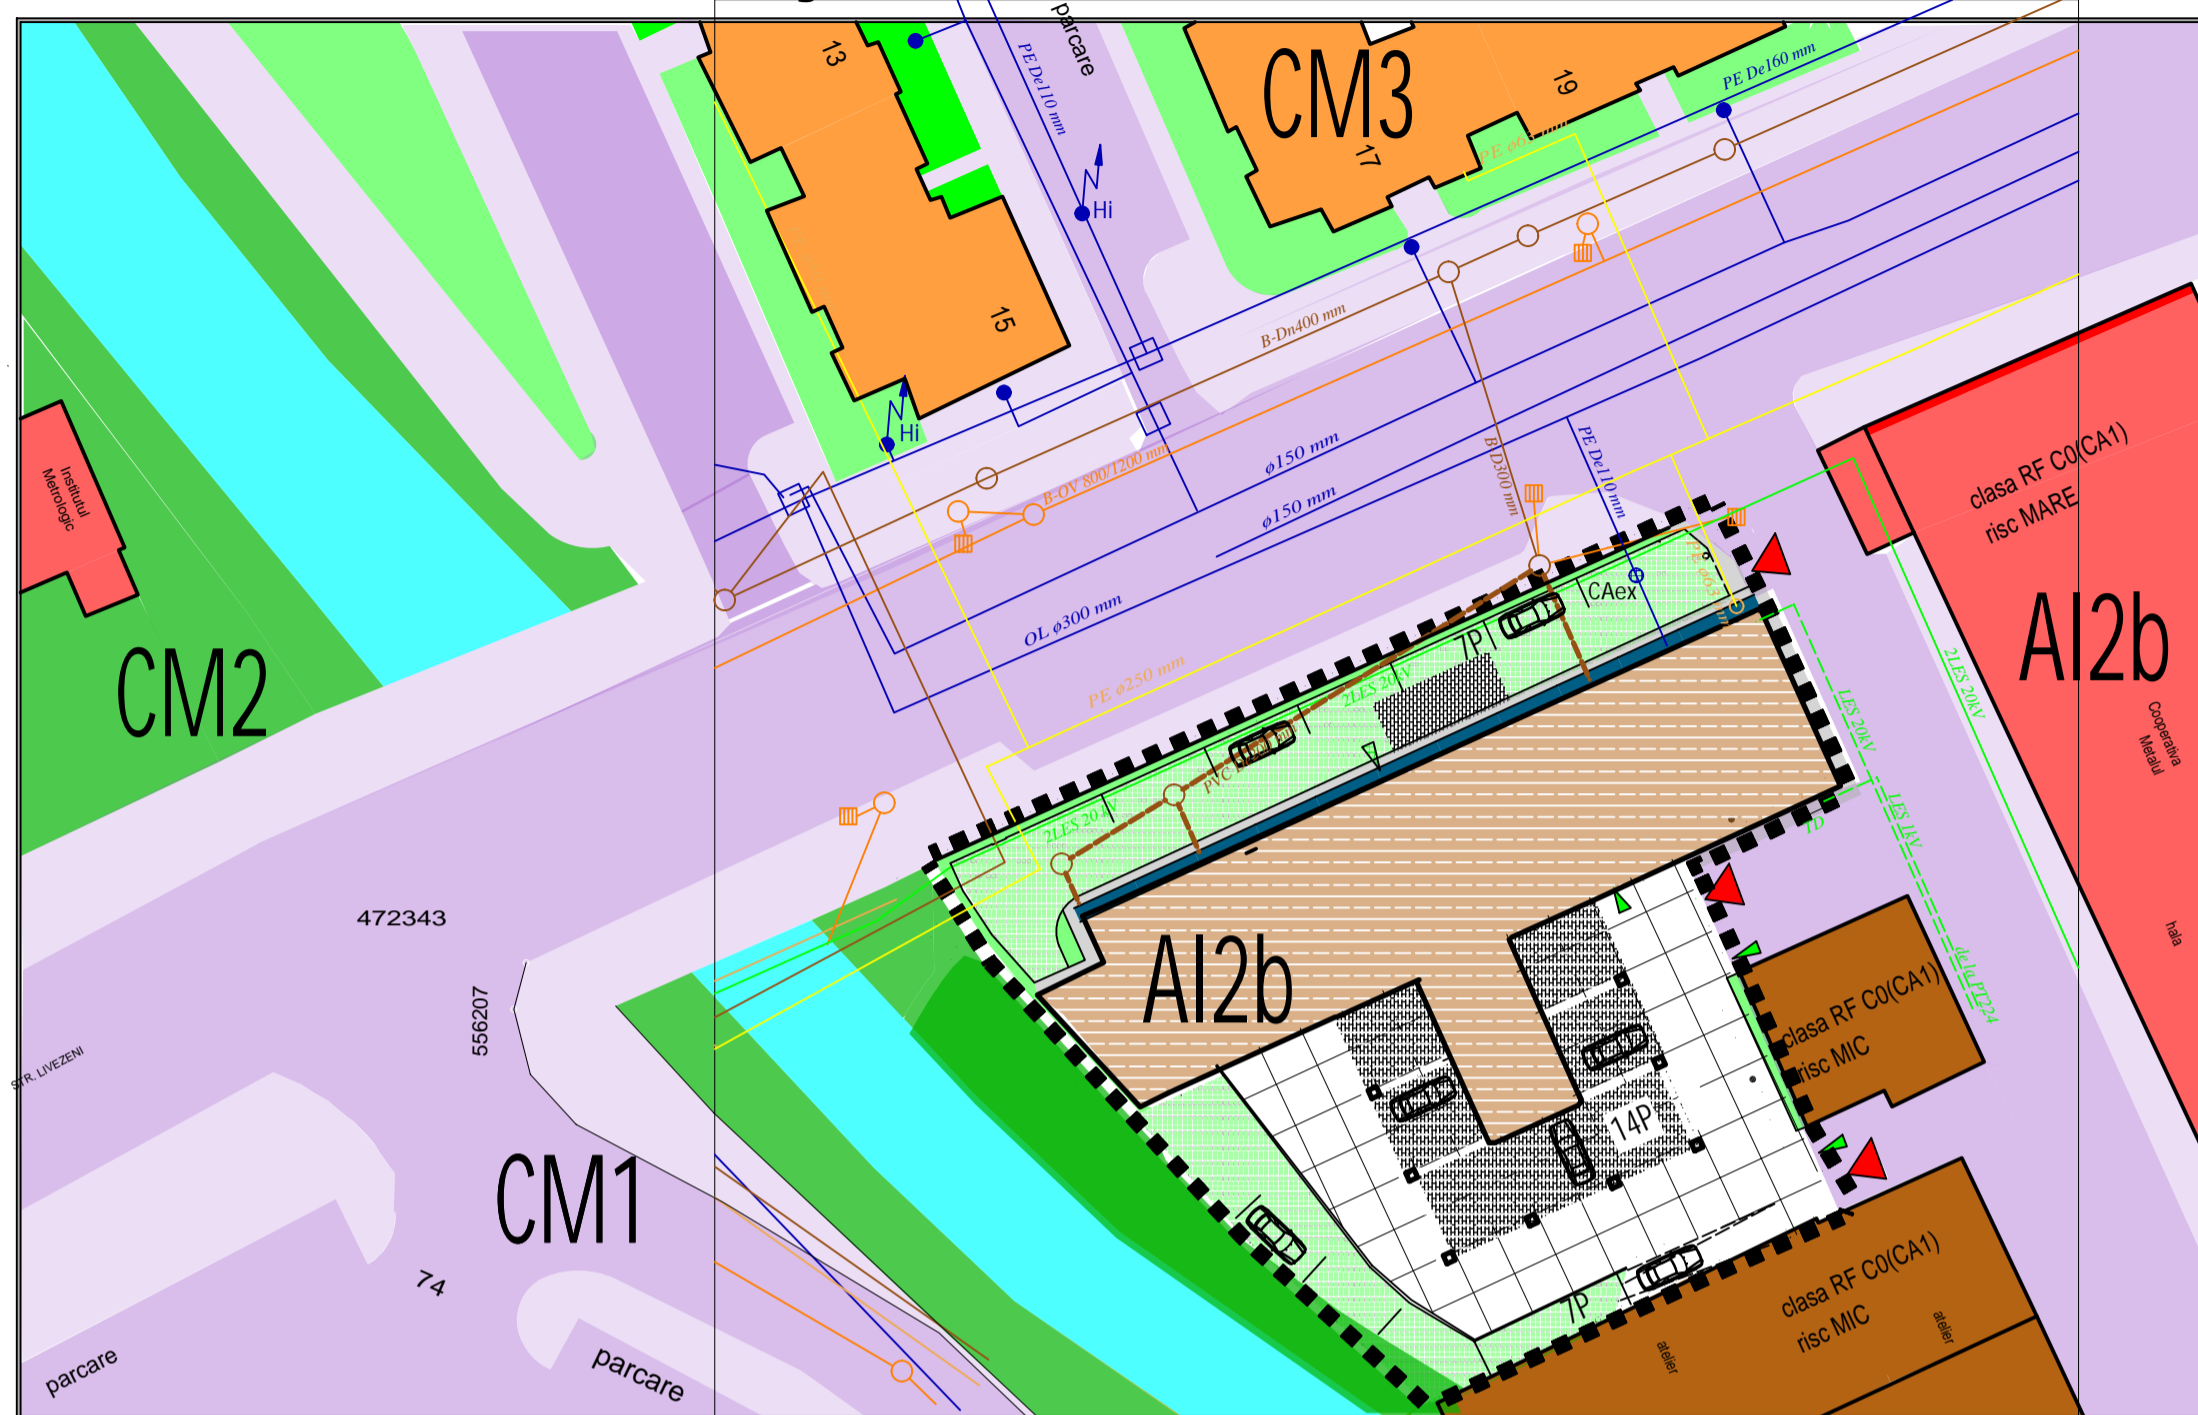


### LEGENDA RETELE EXISTENTE

- LINII ELECTRICE SUBTERANE
- CONDUCTA DE GAZ DE PRESIUNE REDUSA
- CONDUCTA DE ALIMENTARE CU APA
- CANAL MENAJER
- CANAL PLUVIAL
- HIDRANT DE INCENDIU SUBTERAN
- CAMIN APOMETRU EXISTENT ECHIPAT CU CONTOR DN 20 mm
- STATIE DE POMPARE APE UZATE MENAJERE

### LEGENDA RETELE PROPUSE

- LINII ELECTRICE SUBTERANE
- CONDUCTA DE GAZ DE PRESIUNE REDUSA
- CONDUCTA DE ALIMENTARE CU APA
- CANAL MENAJER
- CANAL PLUVIAL

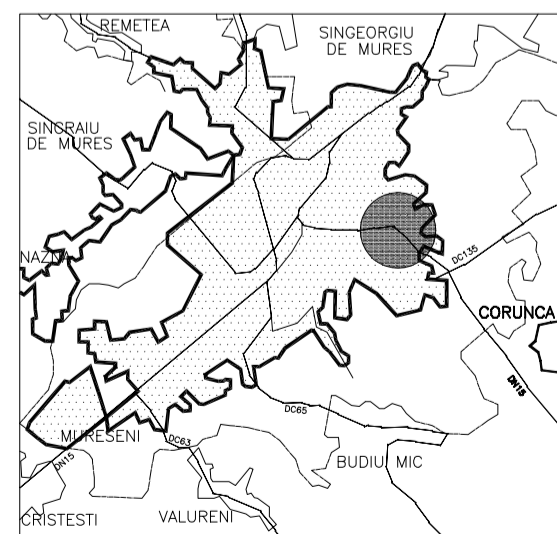

CF 126905 cad. (1243) top. 3476/1/2  
SUPRAFATA = 2019 mp

Proiectant general:		<b>S.C. EXPERT S.R.L.</b> str. VULCAN nr.9, Tg-Mures		Beneficiar: Beneficiar: S.C SANDOZ S.R.L str. Livezeni nr.7A, loc.Tg-Mures, jud. Mures		Nr.Proiect 418.2/2018	
Proiectant urbanism:		<b>Archi PRØG</b> Nr. aut. J26/512/1993		Scara 1:500		Faza P.U.Z.	
Administrator	ing. NITS MARIA			Titlu proiect: CONSTRUIRE CLĂDIRI P+3E LABORATOARE ȘI BIROURI str. Livezeni nr.4, loc.Tg-Mures, jud. Mures		Plansa U03	
Sef proiect	arh. Borsos Aladar			Data SEPT 2019		REGLEMENTARI EDILITARE	
Urbanist	arh. Borsos Aladar						
Proiectat	arh. Borsos Aladar						