


P.U.Z. CONSTRUIRE CLĂDIRE P+3E LABORATOARE ȘI BIROURI S.C. SANDOZ S.R.L.

SISTEMATIZARE VERTICALA PROFILE DE TEREN

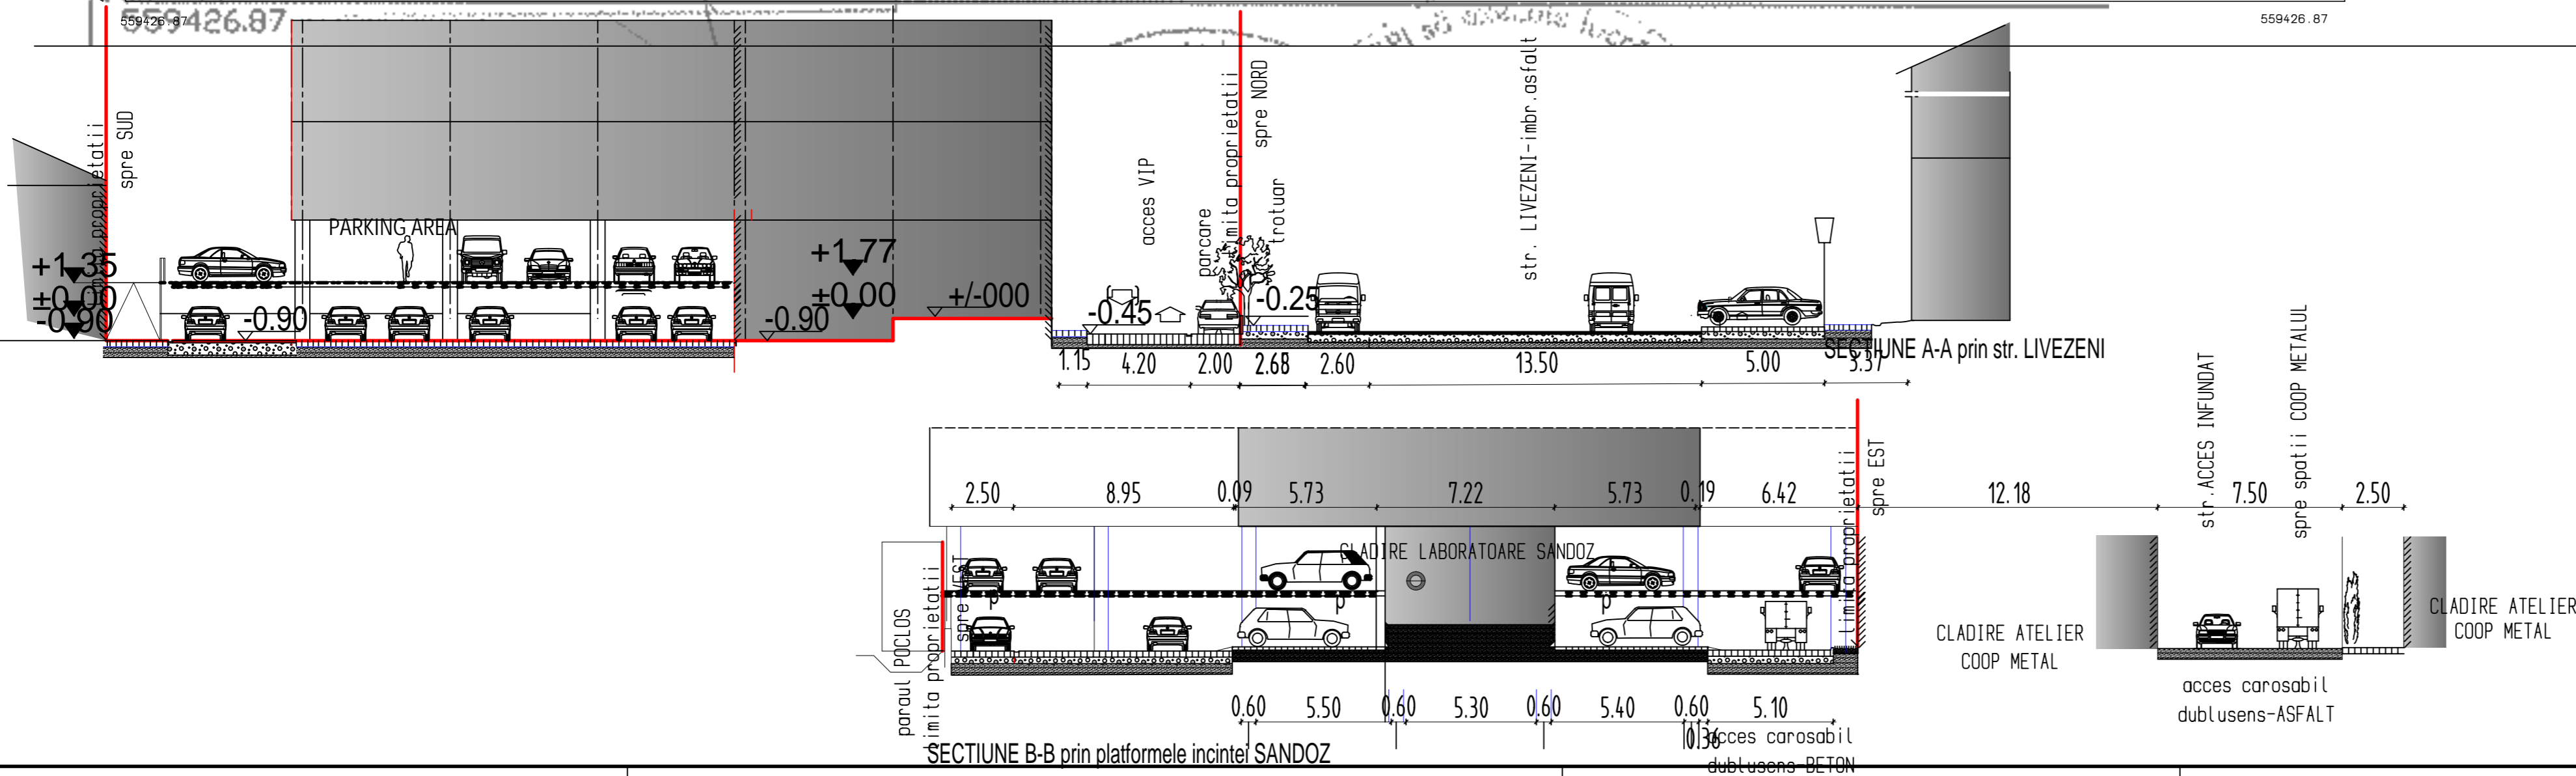

	LIMITA ZONEI STUDIATE
	LIMITA PARCELEI CARE A GENERAT PUZ
A12b	ZONIFICARE /FUNCTIUNI SUBZONA IMPLANTARILOR IMM PRODUCTIVE SI DE SERVICII
CM1	ZONIFICARE /VEGINATATI SUBZONA MIXTĂ CU REGIM DE CONSTRUIRE CONTINUU SAU DISCONTINUU ȘI ÎNĂLȚIMI MAXIME DE P+3;
CM2	SUBZONA MIXTĂ CU REGIM DE CONSTRUIRE CONTINUU SAU DISCONTINUU ȘI ÎNĂLȚIMI MAXIME DE P+5;
CM3	SUBZONA FORMATĂ PRIN INSERȚIE DE FUNCȚIUNI MIXTE ȘI CONVERSII ALE LOCUINTELOR ÎN ALTE FUNCȚIUNI ÎN FRONTALILE EXISTENTE CONSTITUITE DIN BLOCURI DE LOCUINȚE COLECTIVE;
	ASIGURARE ACCESE ACCESE AUTO SI PIETONALE ÎN INCINTA
	ASIGURARE UTILITATI RETELE ELECTRICE RETELE APA RECE RETELE DE CANALIZARE MENAJERA RETELE DE CANALIZARE PLUVIALA RETELE DE GAZE NATURALE
	CAI DE COMUNICATIE -STATIONAREA AUTOVEHICULELOR CIRCULATII PIETONALE SI PLATFORME DE MANEVRA PRIVATE
	CIRCULATII CAROSABILE PUBLICE CIRCULATII PIETONALE PUBLICE ZONE REZERVATE PENTRU PARCAREA A 56 AUTOTURISME
	ZONIFICARE ZONE VERZI AMENAJATE ZONE VERZI MARGINALE CURSULUI DE APA CURS DE APA PARAU POCLOS
	REGLEMENTARI URBANISTICE CLADIRI DE LOCUINTE COLECTIVE CLADIRI PUBLICE CLADIRI DE PRODUCTIE SI DEPOZITARE SUBZONA IMPLANTARILOR IMM PRODUCTIVE SI DE SERVICII
	LIMITA ZONEI CONSTRUIBILE
	ALINIAMENT PROPIUS
	RETRAGERI MINIME OBLIGATORII FATA DE ALINIAMENT STR.LIVEZENI DISTANTA MINIMA FATA DE LIMITA POSTERIOARA DISTANTA MINIMA FATA DE LIMITELE LATERALE EST-VEST P.O.T.max admis 55 % C.U.T. max admis : 2.0 (10mc/mp teren)



Proiectant general: S.C. EXPERT S.R.L. str. VULCAN nr.9, Tg-Mures		Beneficiar: Beneficiar: S.C SANDOZ S.R.L. str. Livezeni nr.7A, loc.Tg-Mures, jud. Mures		Nr.Proiect 418.2/2019
Proiectant arhitectura:	Tg-Mures - str.AleeaCarpazi nr.322 Archi PRØG Nr. aut. 26/512/1993	Scara 1:200	Faza P.U.Z.	
Sef proiect	arh. Borsoș Aladar	CONSTRUIRE CLĂDIRE P+3E LABORATOARE ȘI BIROURI str. Livezeni nr.4, loc.Tg-Mures, jud. Mures		
Proiectat	arh. Borsoș Aladar	Data Iun. 2019	SISTEMATIZARE VERTICALA PROFILE DE TEREN	
Urbanism	arh. Borsoș Aladar	Planșa L096		