


PUD PLAN URBANISTIC DE DETALIU

STUDIU DE AMPLASAMENT pt. CONSTRUIRE CASĂ DE LOCUIT Tg-Mures str. Viile Dealul Mic fn. 3)regim juridic

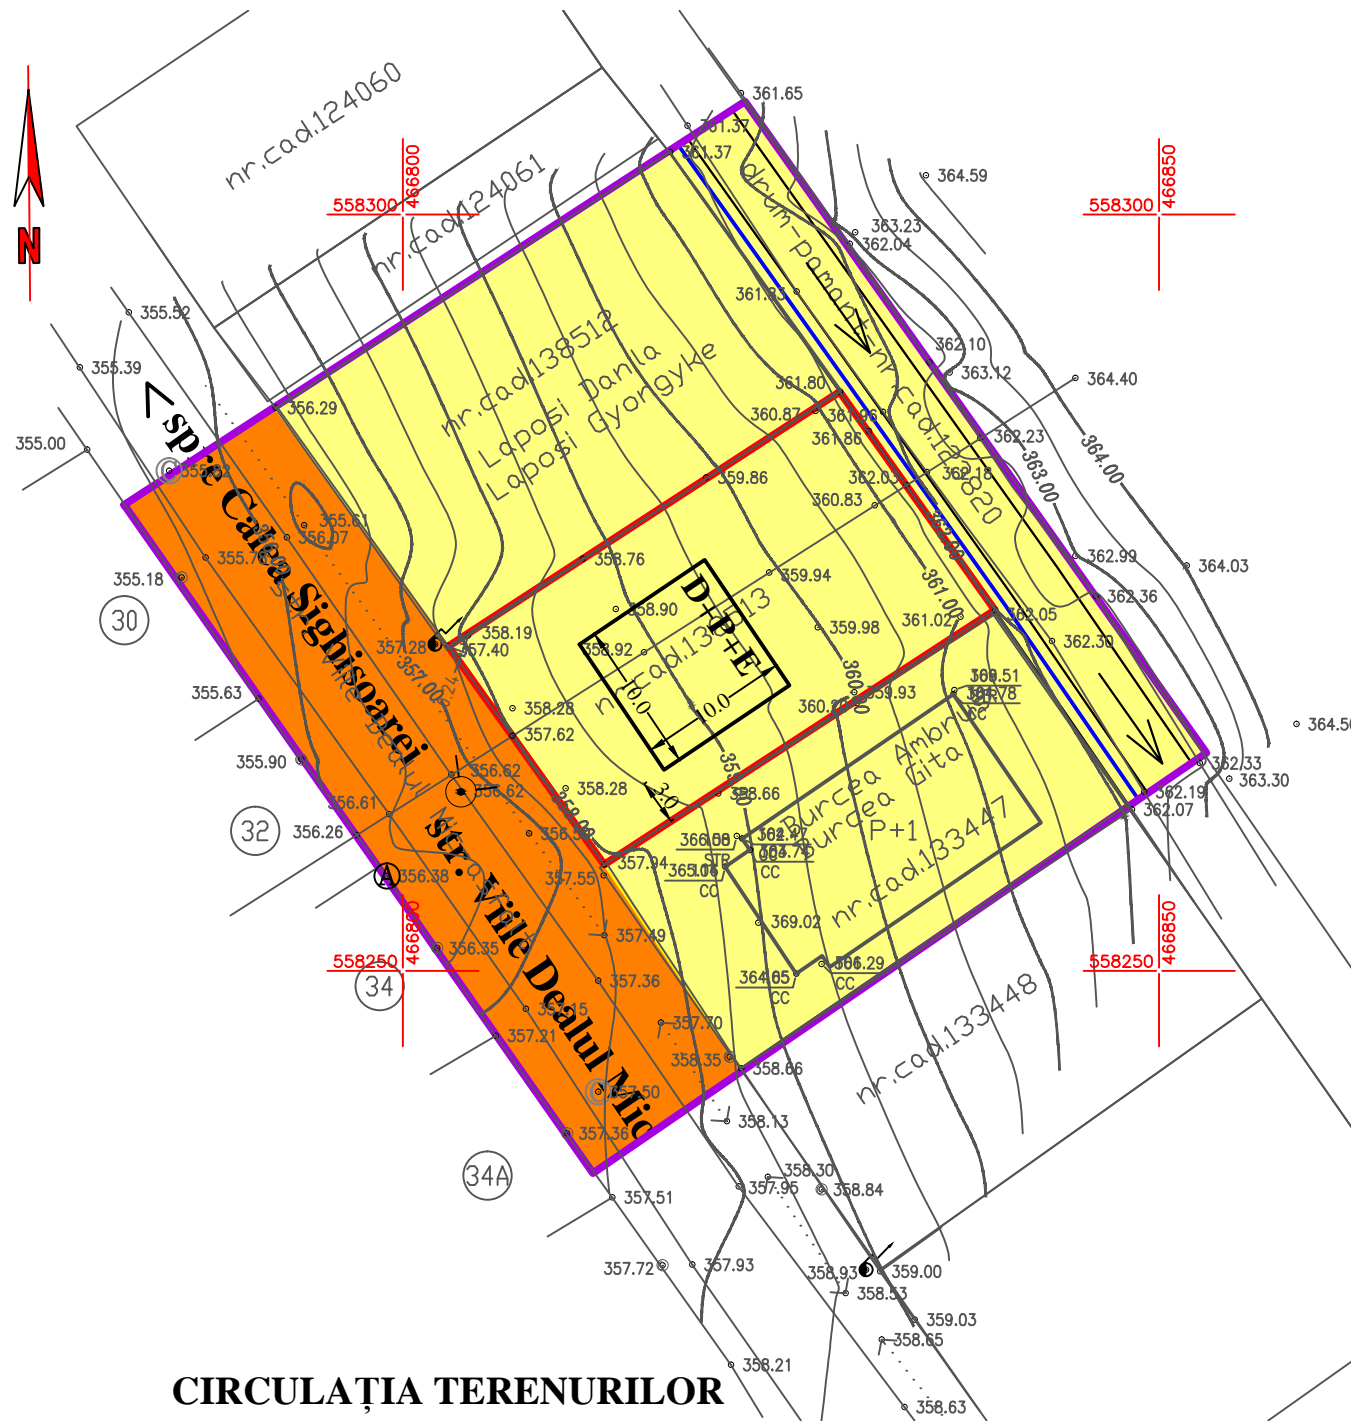

LEGENDA

- LIMITA ZONEI STUDIATE
- LIMITA PROPRIETATII PROPUSE PENTRU REGLEMENTARE (546,0mp)
- TEREN ARABIL INTRAVILAN
- ZONĂ DE LOCUIT EXISTENT
- STRADA VIILE DEALUL MIC ASFALTAT
- ALEE CAROSABILA PRIVATĂ CU SENS UNIC EXISTENT, conf. HCL 100/2008
- STALPURI LEA EXISTENTE

PROPUNERI URBANISTICE

- - - LIMITA EDIFICABILĂ PROPUȘĂ
- D+P+E CASA DE LOCUIT PROPUȘĂ
- CURTE PROPUȘĂ
- STR. VIILE DEALUL MIC PROPUȘĂ PT. MODERNIZARE
- ALEE CAROSABILA PRIVATĂ CU SENS UNIC, PROPUȘ PT. MODERNIZARE, conf. HCL 100/2008

REGIM JURIDIC

- DOMENIU PUBLIC DE INTERES LOCAL
- PROPRIETATE PRIVATA A PERSOANELOR FIZICE SI JURIDICE

CIRCULAȚIA TERENURILOR (proprietatea reglementată)

TIPUL DE PROPRIETATE	EXISTENT		PROPUS	
	mp	%	mp	%
Proprietate privată	546,0	100,0	546,0	100,0
Propus pt trecere în domeniu public	---	---	---	---
TOTAL	546,0	100,0	546,0	100,0

S.C. "PROIECT" S.R.L.			Beneficiari: BOTA GHEORGHE ȘI BOTA NADIA-TEODORA		Pr.nr. 01/2019
TG. MUREȘ J26-621-1991					
Director	cons. jr. Simó I.		Sc:	STUDIU DE AMPLASAMENT pt. CONSTRUIRE	
Sef proiect	arh. Keresztes G.		1:500	CASĂ DE LOCUIT, Tg-Mures str. Viile Dealul Mic fn.	
Proiectanti urbanism	arh. Keresztes G. teh. Gyeresi M.		DATA 2019	REGIM JURIDIC	
					Planșa S3