


PT pr. 20/0,4kV 250kVA

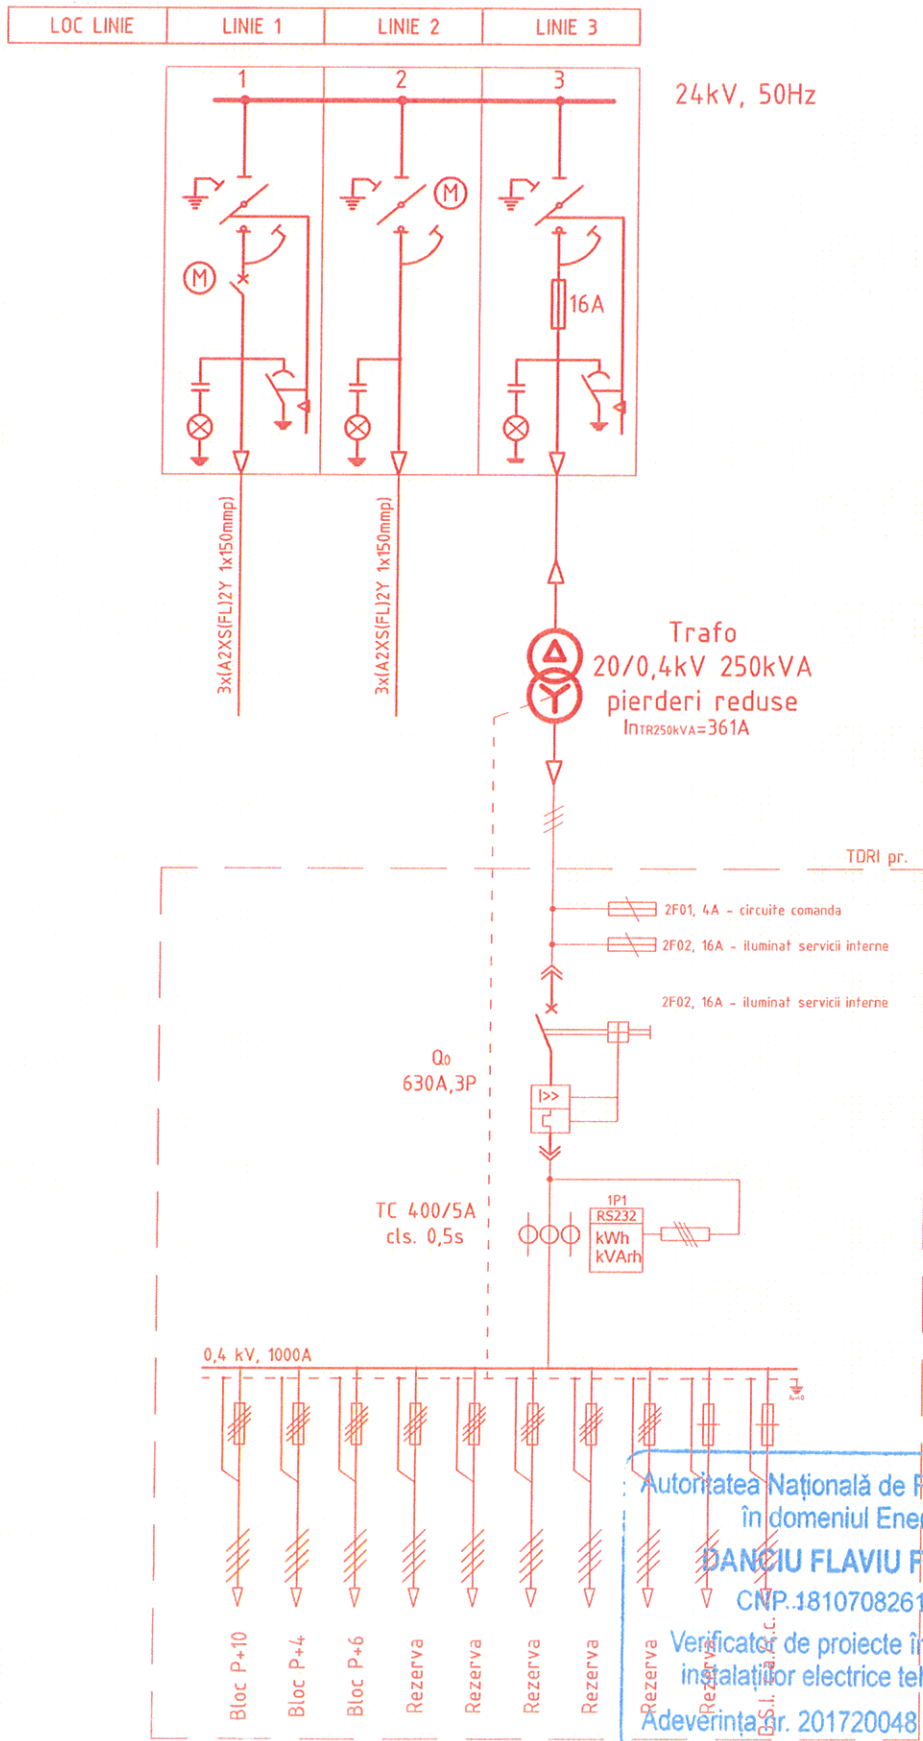

Autoritatea Națională de Reglementare
în domeniul Energiei
DANCIU FLAVIU FLORIN
CNP.1810708261978
Verificator de proiecte în domeniul
instalatiilor electrice tehnologice
Adeverința nr. 201720048 / 27.04.2017

		S.C. EN-RG-ETIC S.R.L. Tg Mures, str. Mureseni, nr. 50 Tel./Fax :0365/862975/6; Mobil: 0744 563 375 www.rge.ro, email: office@rge.ro		BENEFICIAR: SC ATAMETALY SRL loc. Tîrgu Mureș, str. Gheorghe Doja, nr. 205, jud. Mureș		NR. PROIECT: 45/2018	
Specificatie	NUME	Semnatura	Scara	DENUMIRE LUCRARE: ÎNTOCMIRE P.U.Z. STABILIRE REGLEMENTĂRI PENTRU CONSTRUIRE CLĂDIRI DE LOCUINȚE COLECTIVE CU SPAȚII COMERCIALE Mun. Tîrgu-Mureș, Piața Gării, F.N.		FAZA DE PR: SS	
SEF PROIECT	ing. Runcan Sorin		Data:	DENUMIRE PLANSA: Schema monofilară PT 20/0,4kV proiectat		NR. PLANSA: E-04	
PROIECTAT	ing. Iclozan Ciprian		Oct. 2018				
DESENAT	ing. Iclozan Ciprian						