
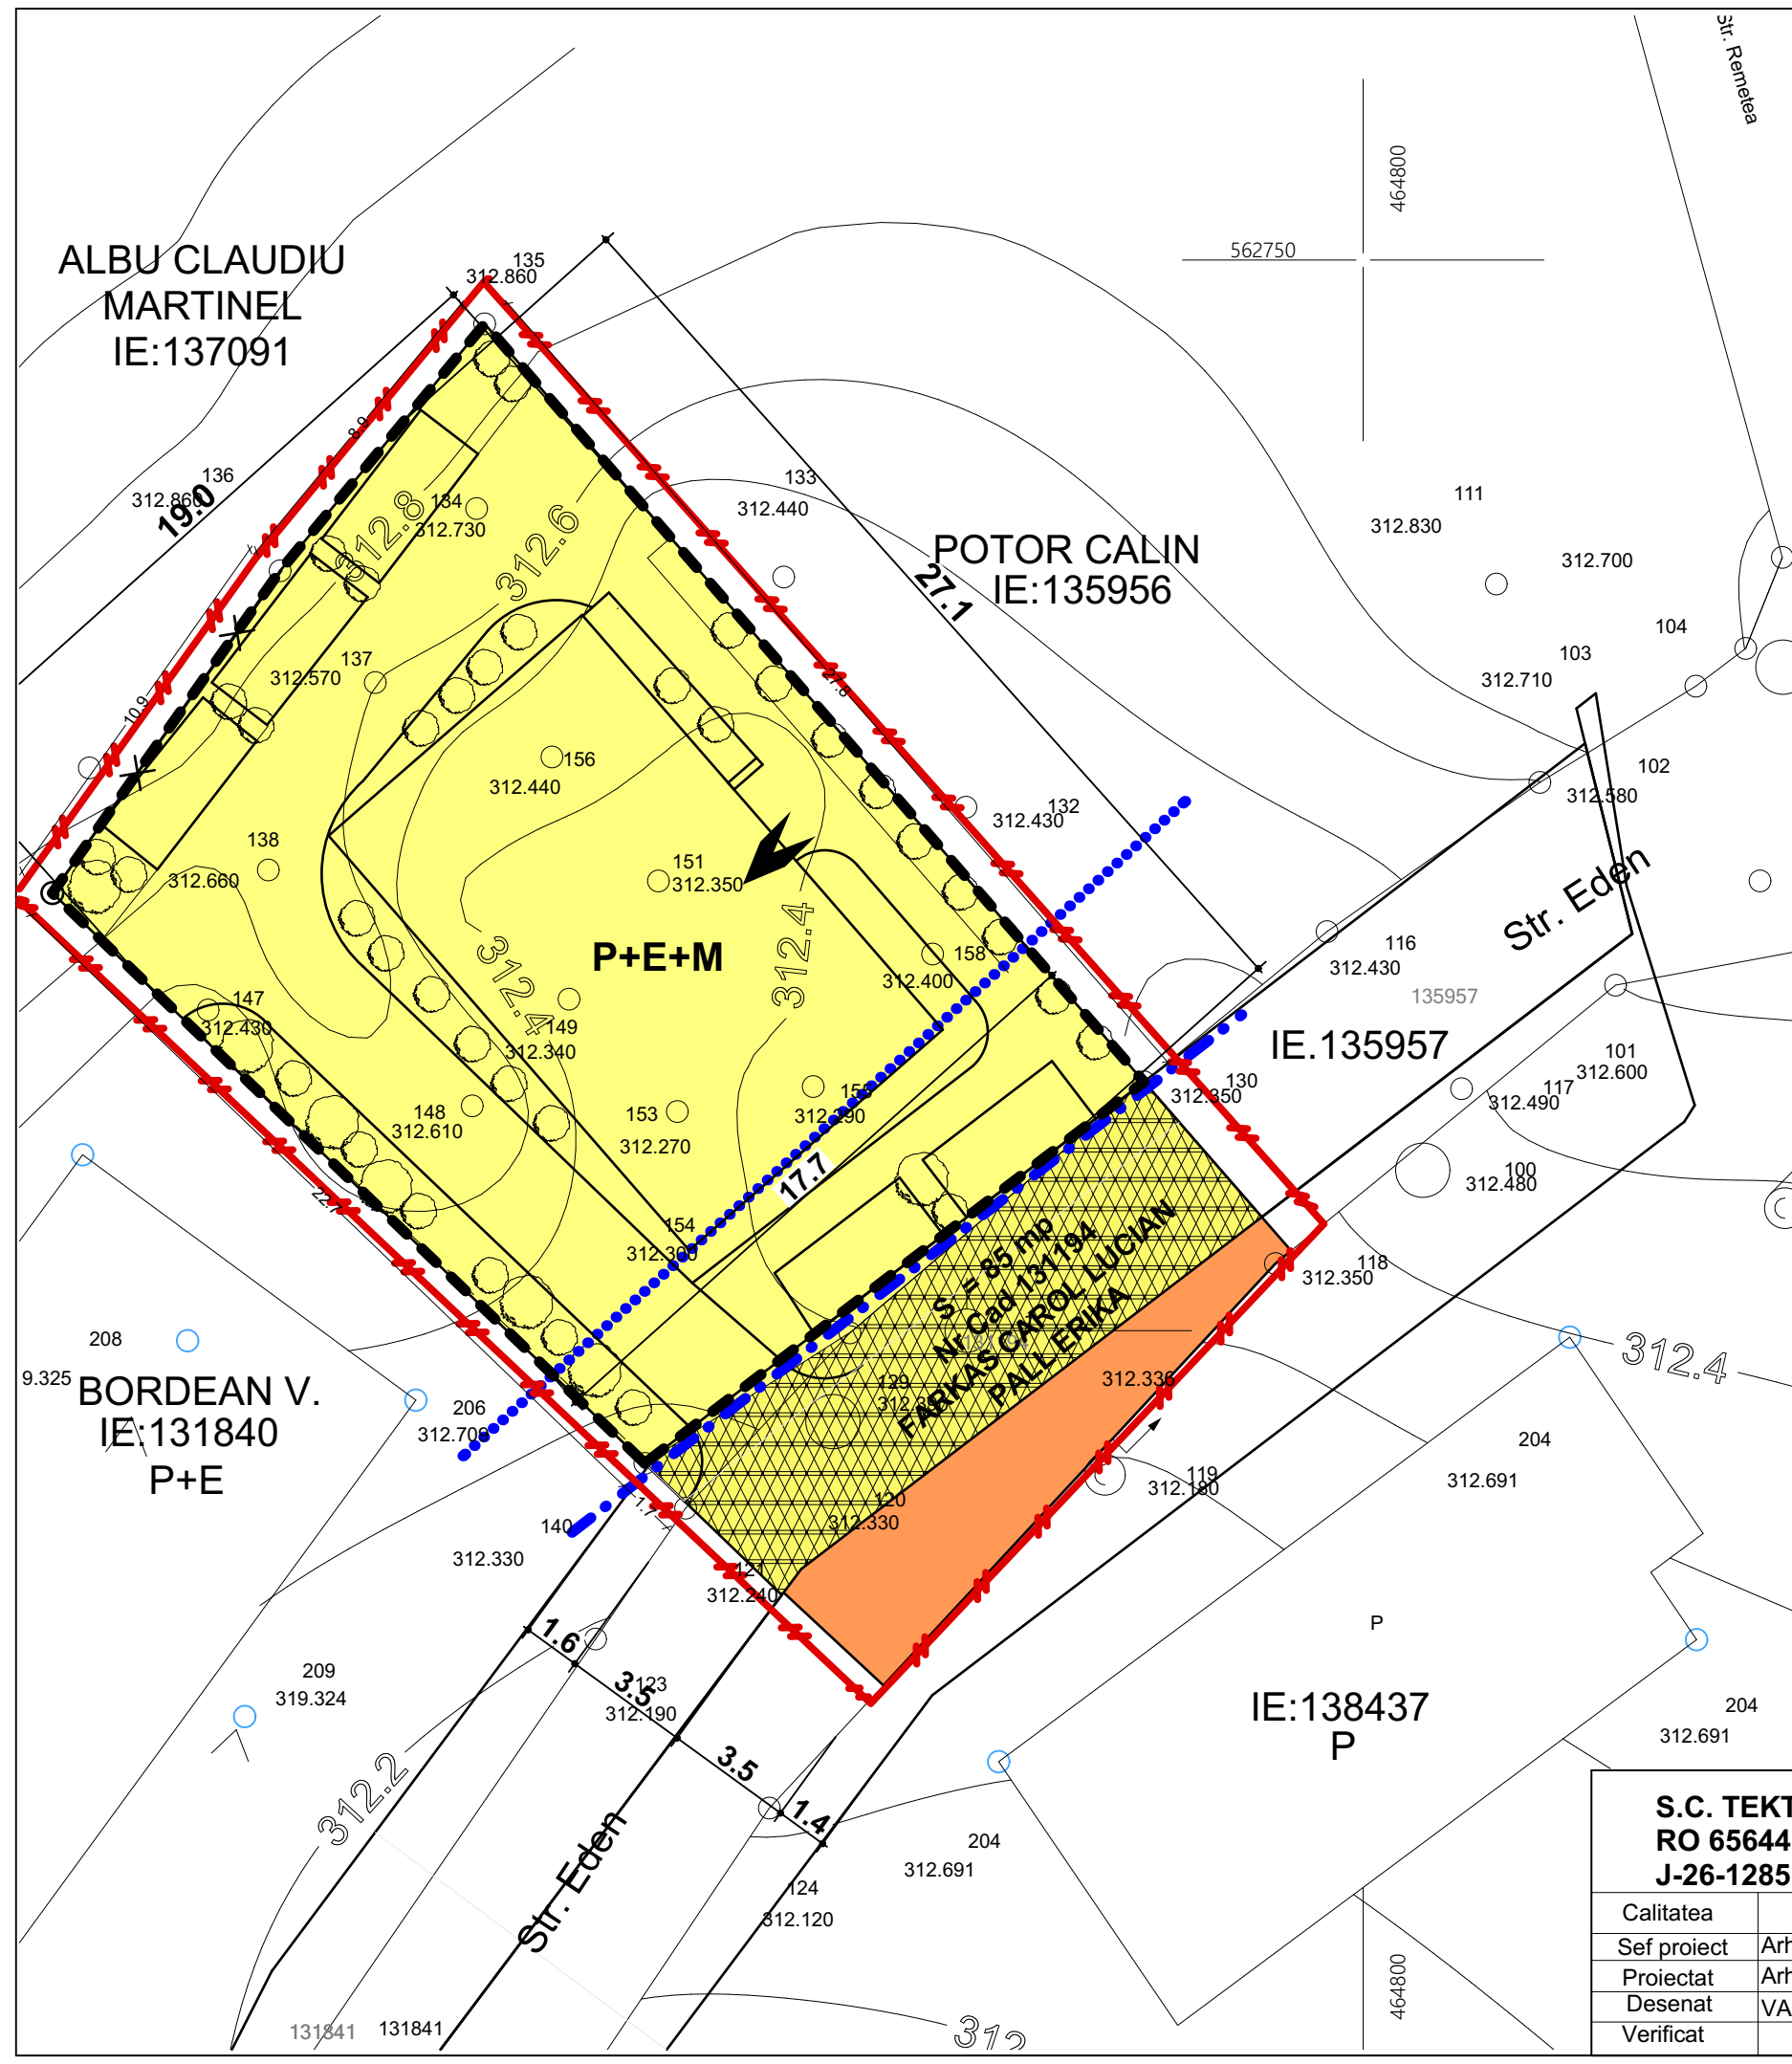


**PUD STUDIU AMPLASAMENT PENTRU  
CONSTRUIRE LOCUINTE COLECTIVE P+E+M  
Str.EDEN , Nr.FN Loc.TARGU MURES Jud. MURES**

**PROPRIETATEA ASUPRA TERENULUI**

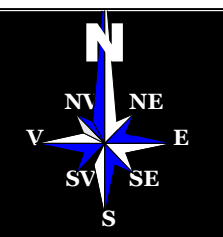

**1 LIMITE**

- LIMITA ZONEI STUDIATE
- LIMITA PROPRIETATE STUDIATA

**2 TIPUL DE PROPRIETATE ASUPRA TERENULUI**

- TEREN APARTINAND DOMENIULUI PUBLIC DE INTERES LOCAL
- TEREN PROPRIETATE PRIVATAA PERS. FIZICE/JURIDICE
- TEREN PROPRIETATE PRIVATAA PERS. FIZICE/JURIDICE CEDAT PENTRU MODERNIZARE TRAMA STRADALA CONF. ACT NOTARIAL ANEXAT CONFORM AVIZ ADP NR.98/13.02.2019 SI HCL 315/2018



**EXTRAS PLAN ETERRA PENTRU ZONA STUDIATA**

<b>S.C. TEKURA S.R.L. TG-MURES</b>				BENEFICIAR S.C. SERAFO CONSTRUCT S.R.L.	
RO 6564459				DENUMIREA PR.:PUD STUDIU AMPLASAMENT PENTRU	
J-26-1285-1994				CONSTRUIRE LOCUINTE COLECTIVE P+E+M in conditiile	
				regulului tehnic	
				Str.EDEN , Nr.FN Loc.TARGU MURES Jud. MURES	
				Plansa A4	
Calitatea	Nume	Semnatura	Scara <b>1:200</b>	Faza: <b>P.U.D.</b>	
Sef proiect	Arh. RAUS A.			Pr. nr: <b>17/2018</b>	
Proiectat	Arh. RAUS A.		Data <b>2019</b>	<b>PROPRIETATEA ASUPRA TERENURILOR</b>	
Desenat	VARGANCSIK Z				
Verificat					