

PRIMARIA MUN. TARGU MURES

(denumirea administrației publice locale)

Data anunțului : (ziua/luna/anul)

CONSULTARE ASUPRA PROPUNERILOR PRELIMINARE


PUD STUDIU AMPLASAMENT PENTRU CONSTRUIRE LOCUINTE

COLECTIVE P+E+M in condițiile regimului tehnic

Str. EDEN , Nr. FN Loc. TARGU MURES Jud. MURES

Inițiator: **S.C. SERAFO CONSTRUCT S.R.L.**

Elaborator : **S.C. TEKTURA S.R.L. TG MURES**

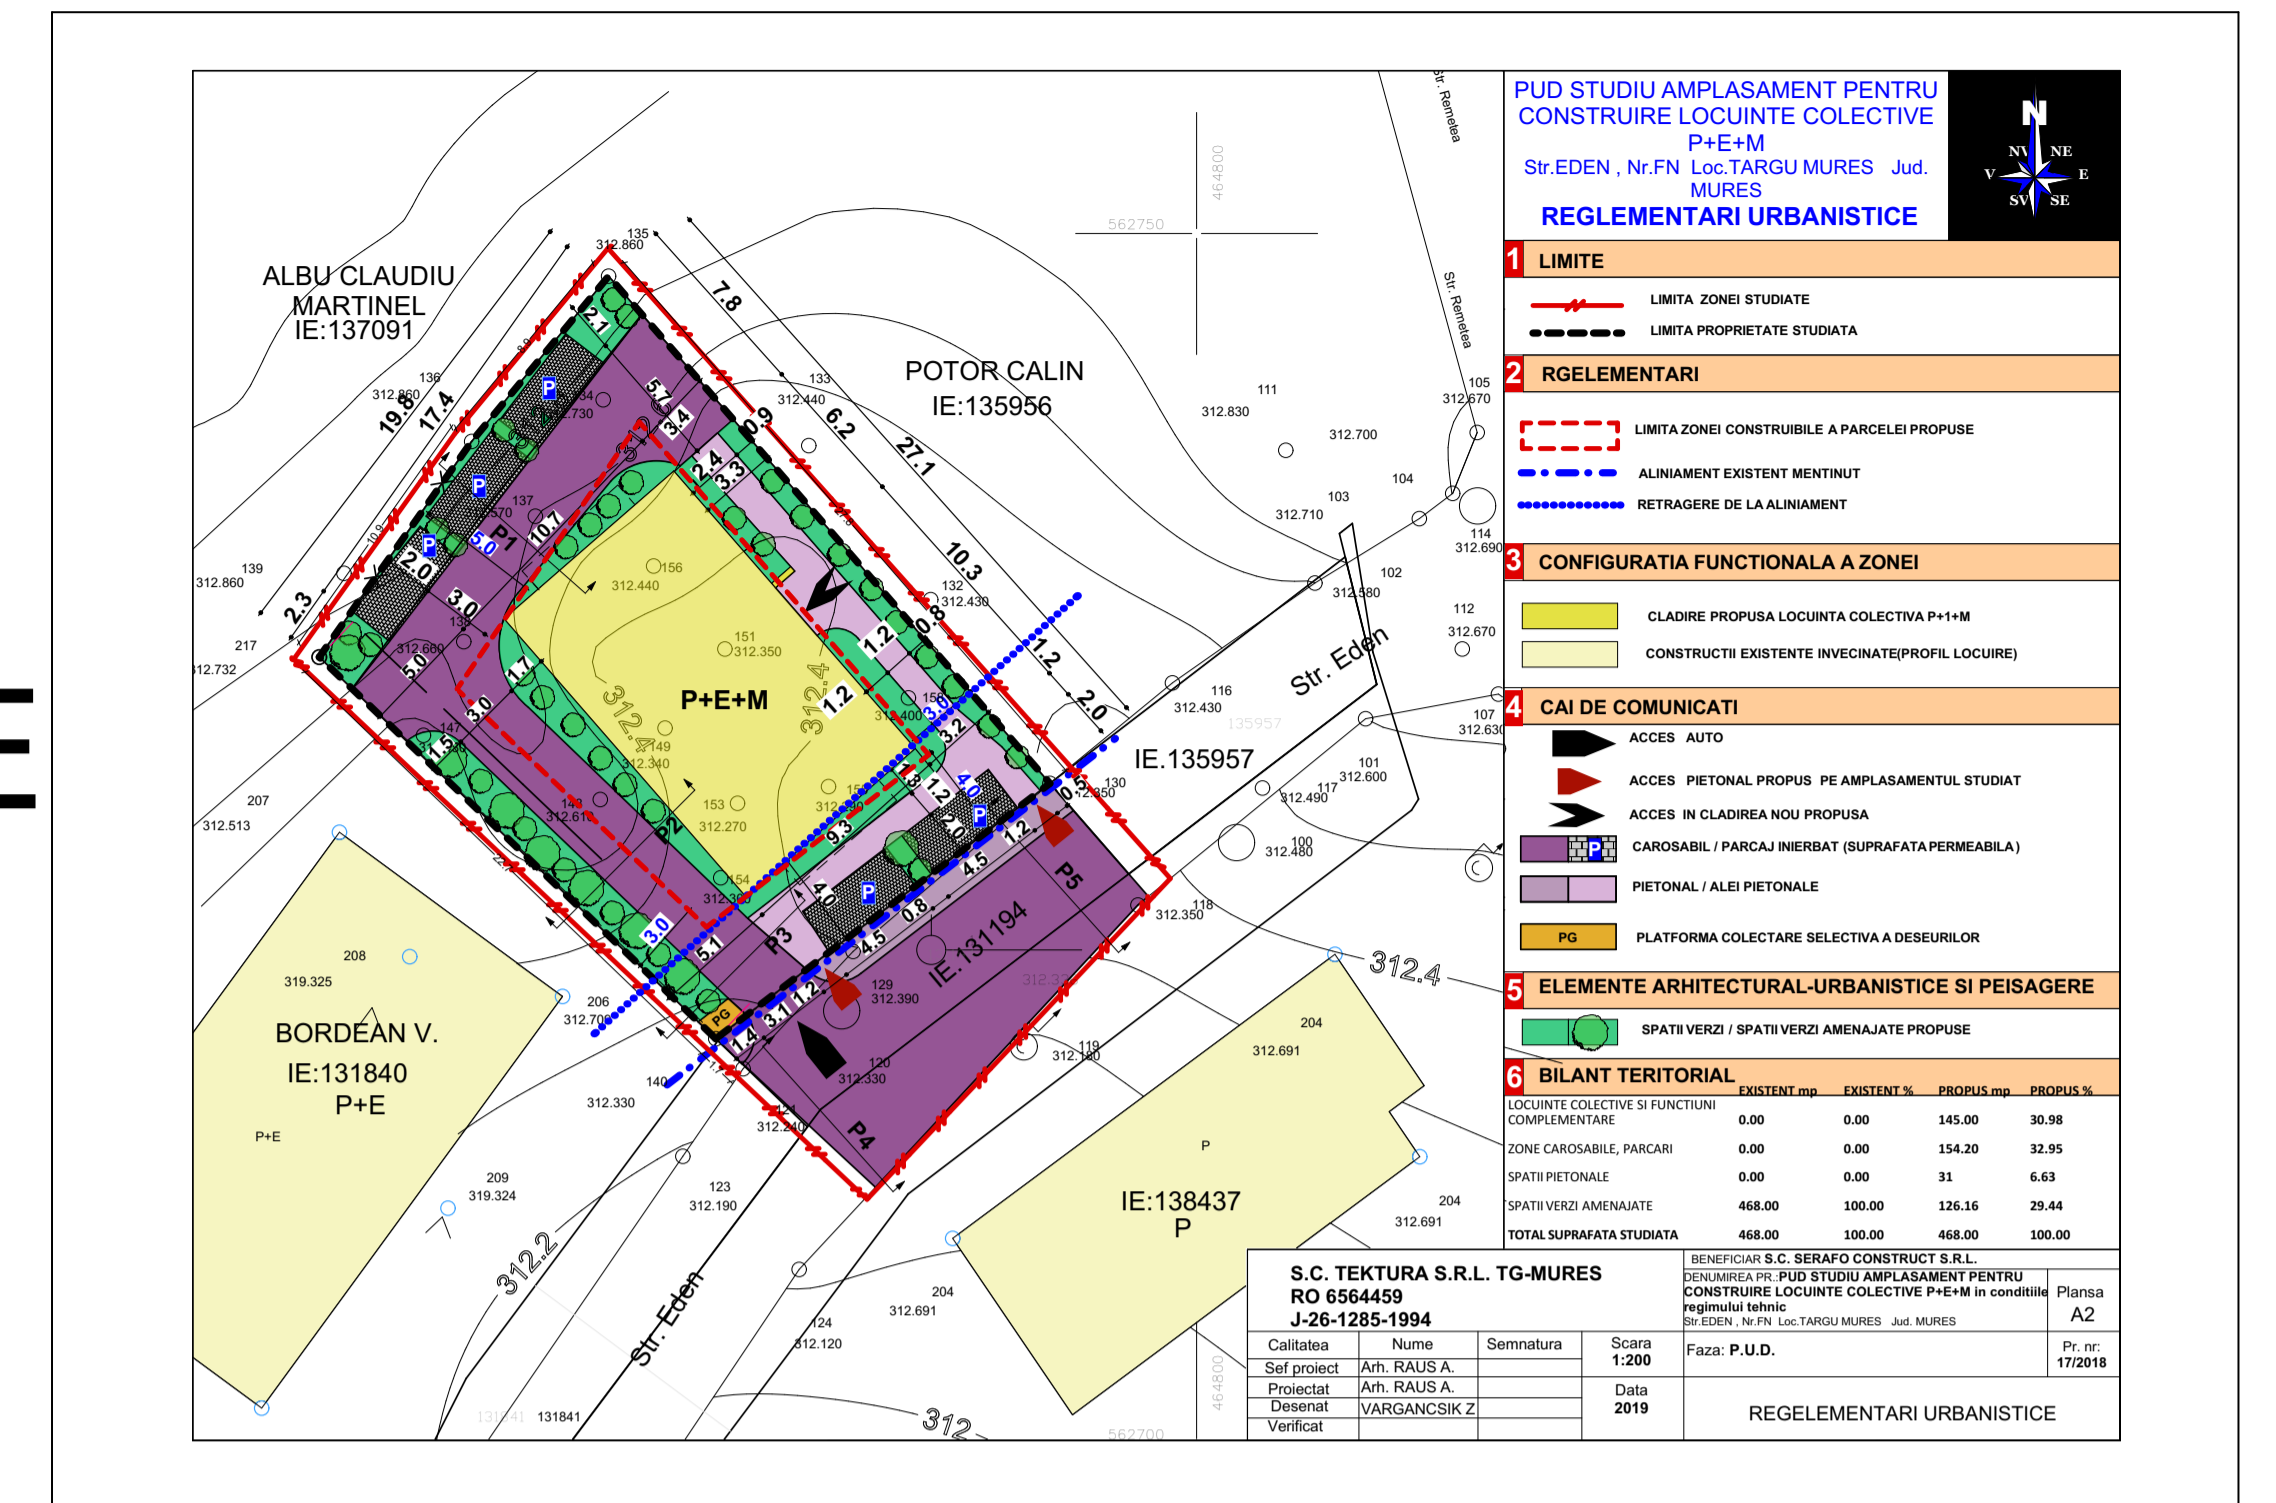

PUBLICUL ESTE INVITAT SA TRANSMITA OBSERVATII SI PROPUNERI

asupra documentelor expuse/disponibile la sediul **PRIMARIEI MUN.TG.-MURES**

CAM.70 ET.2

În perioada DATA DEPUNERII DOCUMENTATIEI- DATA ORGANIZĂRII DEZBATERII PUBLICE ANUNȚATA ÎN PRESA LOCALA.....(ziua / luna/ anul)..... (ziua / luna/ anul) între orele 11:00-12:00, LUNI-JOI

PUBLICUL ESTE INVITAT SA PARTICIPE LA:

DEZBATEREA PUBLICA ORGANIZATA IN SEDIUL PRIMARIE LA DATA

ORA:

Răspunsul la observațiile transmise va fi **DIRECT sau prin POSTA IN FUNCTIE DE CERERILE FORMULATE- PE PERIOADA AVIZĂRII DOCUMENTATIEI**

RESPONSABIL URBANISMadresa:.....

telefon ...0265/268330, INT.164, LUNI-JOI 11-12.....

PRIMARIA MUN.TG.-MURES P-ța Victoriei nr. 3,

540026, Târgu Mureș CAM.70 ET.2