


PUZ PLAN URBANISTIC ZONAL

RECONFORMARE ZONĂ PT. CONSTRUIRE
CASA DE LOCUIT SI AMENAJARE ACCES
Târgu - Mureș, str. Jean Monet fn.
3) **reglementări edilitare**

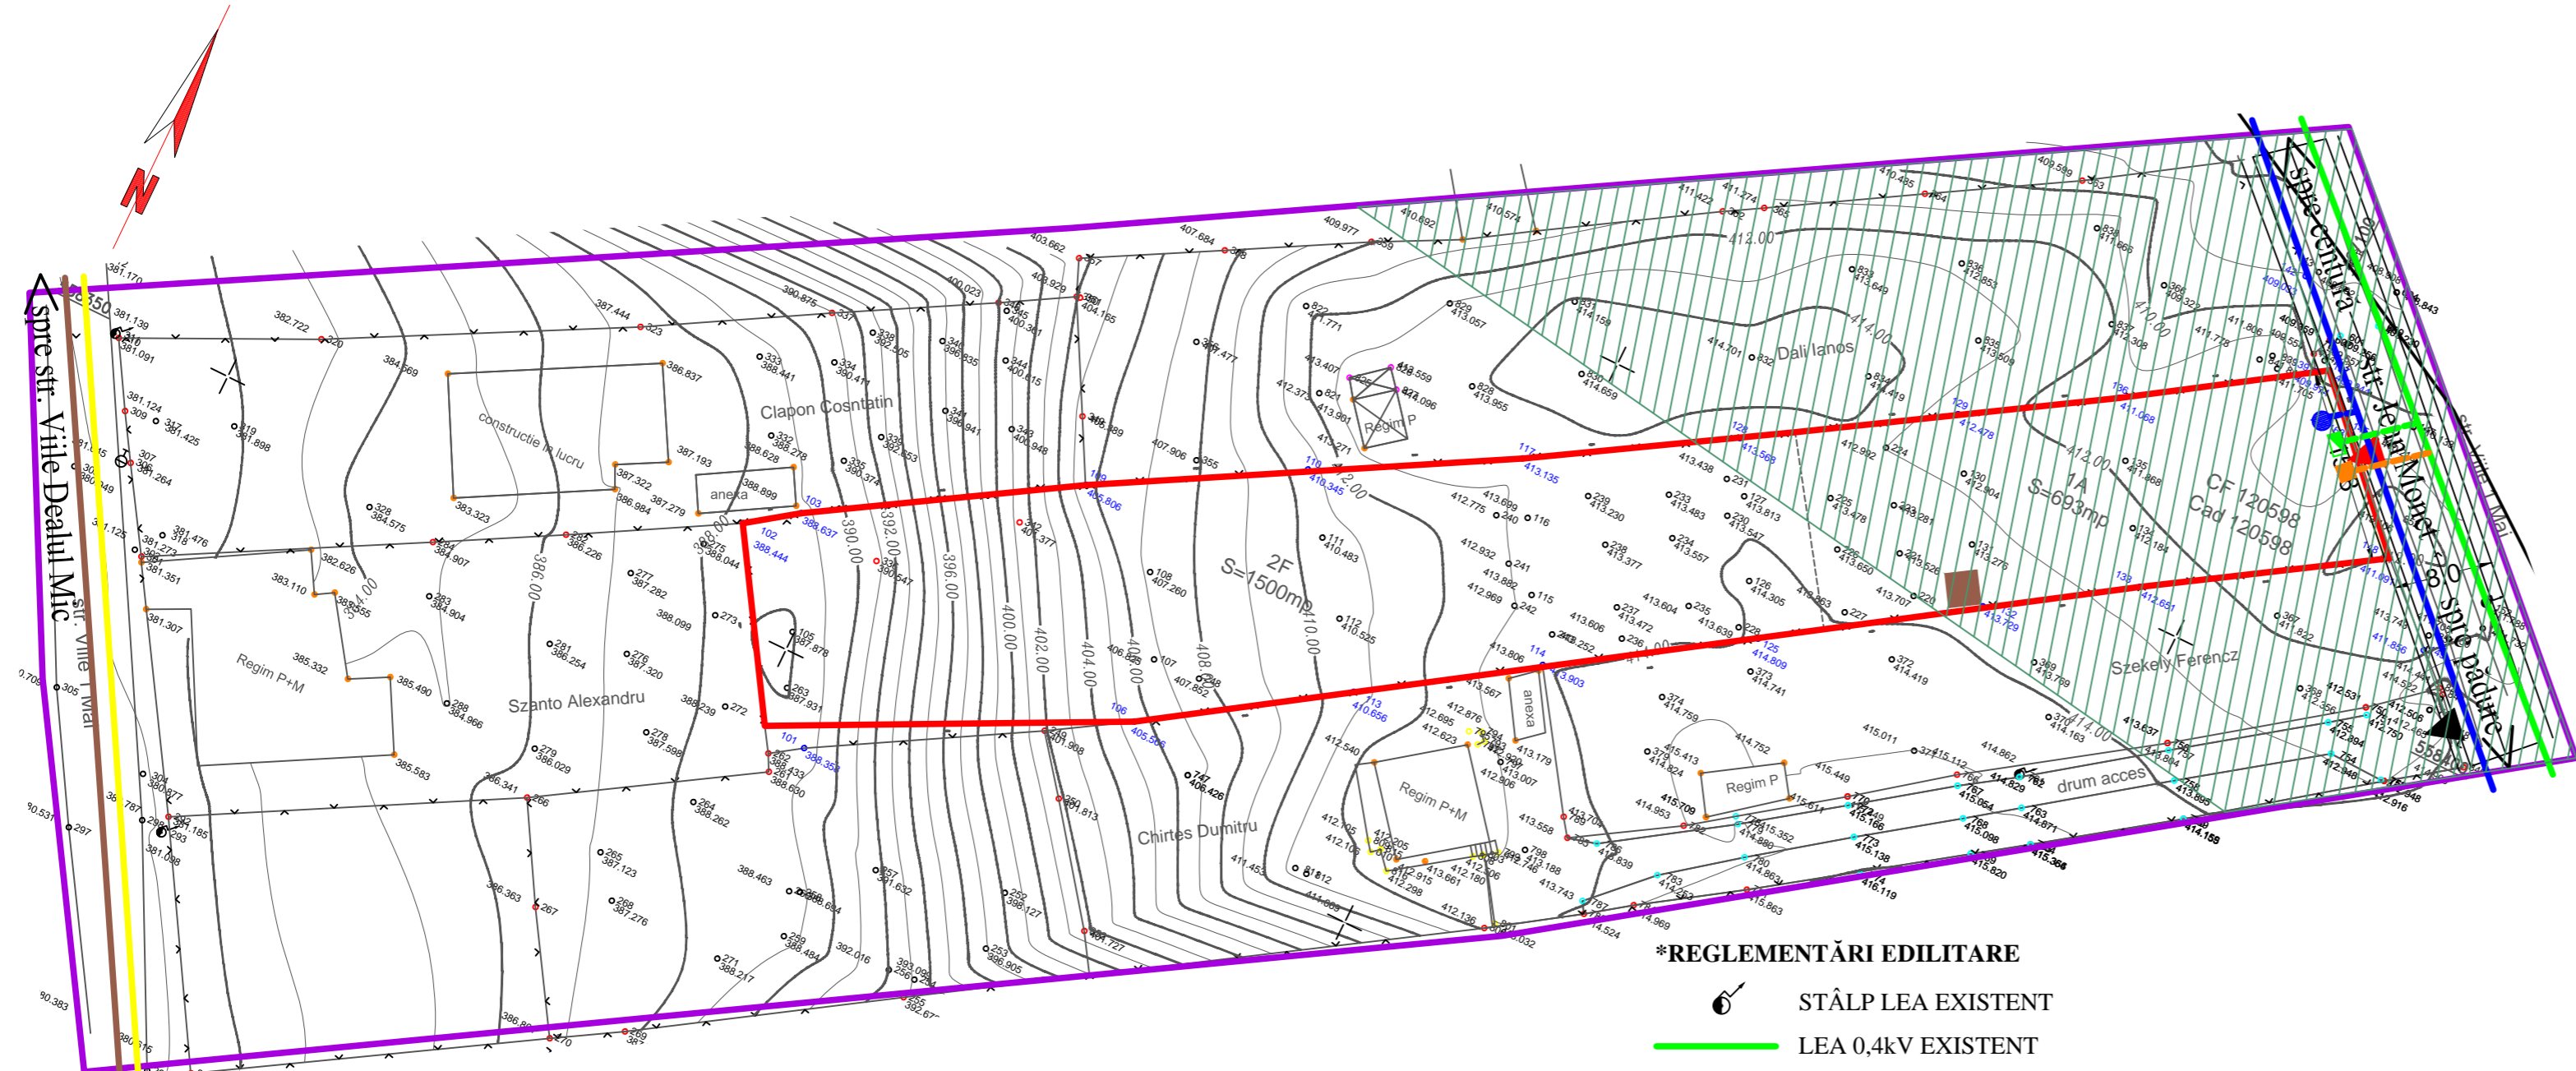

LEGENDA

- LIMITA ZONEI STUDIATE
- LIMITA PROPRIETATII REGLEMENTATE PT CONSTRUIRE (2.193,0mp), PROPUȘĂ PRIN CONVERSIE FUNCȚIONALĂ DIN SUBZONA AA2 ÎN SUBZONA LV1
- ZONĂ DE LOCUIT EXISTENT
- TEREN AGRICOL INTRAVILAN
- STRĂZI LOCALE EXISTENTE
- ACCES PRIVAT EXISTENT
- ACESE EXISTENTE

PROPUNERI URBANISTICE

- CASĂ DE LOCUIT ȘI PARCAJ ACOPERIT AUTO PROPUSE
- CURTE, GRĂDINĂ PROPUȘĂ
- LIVADĂ PROPUȘĂ
- STR. JEAN MONET PROPUȘ PENTRU MODERNIZARE CONFORM DOC. APROBATE CU PROFIL DE 8,0m
- ZONĂ DE PROTECȚIE CONDUCTĂ DE TRANSPORT GAZ (35,0m)
- ACESE PROPUSE

*REGLEMENTĂRI EDILITARE

- STÂLP LEA EXISTENT
- LEA 0,4kV EXISTENT
- LES 0,4 kV PROPUȘ
- CONDUCTĂ DE DISTRIBUȚIE GAZ PRESIUNE REDUSĂ EXISTENTĂ
- CONDUCTĂ DE ADUCȚIUNE APĂ POTABILĂ EXISTENTĂ
- CONDUCTĂ DE ADUCȚIUNE APĂ POTABILĂ PROPUȘĂ
- CANAL MENAJER EXISTENT
- TUBULATURĂ P.E. Ø63 PT. FIBRĂ OPTICĂ PROPUȘĂ
- CĂMINE FIBRĂ OPTICĂ PROIECTATE
- CĂMIN APĂ POTABILĂ PROIECTAT
- FIRIDĂ ELECTRICĂ PROPUȘĂ
- STAȚIE DE EPURARE MECANO-BIOLOGICĂ PROPUȘĂ

S.C. "PROIECT" S.R.L.		Beneficiar:		
TG. MUREȘ J26-621-1991		Veres Hajnal Reka Tirgu Mures, Bul. 1 Decembrie 1918, nr.197/25		827.1/2017
Director	cons. jr. Simó I.	1:500	RECONFORMARE ZONĂ PT. CONSTRUIRE CASA DE LOCUIT SI AMENAJARE ACCES Târgu-Mures, str. Jean Monet f.n.	Faza PUZ
Sef proiect	arh. Keresztes G.	DATA 2018	REGLEMENTĂRI EDILITARE	PL. S3
Proiectanti urbansim	arh. Keresztes G. teh. Gyeresi M.			