


PUZ PLAN URBANISTIC ZONAL

RECONFORMARE ZONĂ PT. CONSTRUIRE
CASA DE LOCUIT SI AMENAJARE ACCES
Târgu - Mureș, str. Jean Monet fn.
4) proprietatea asupra terenurilor

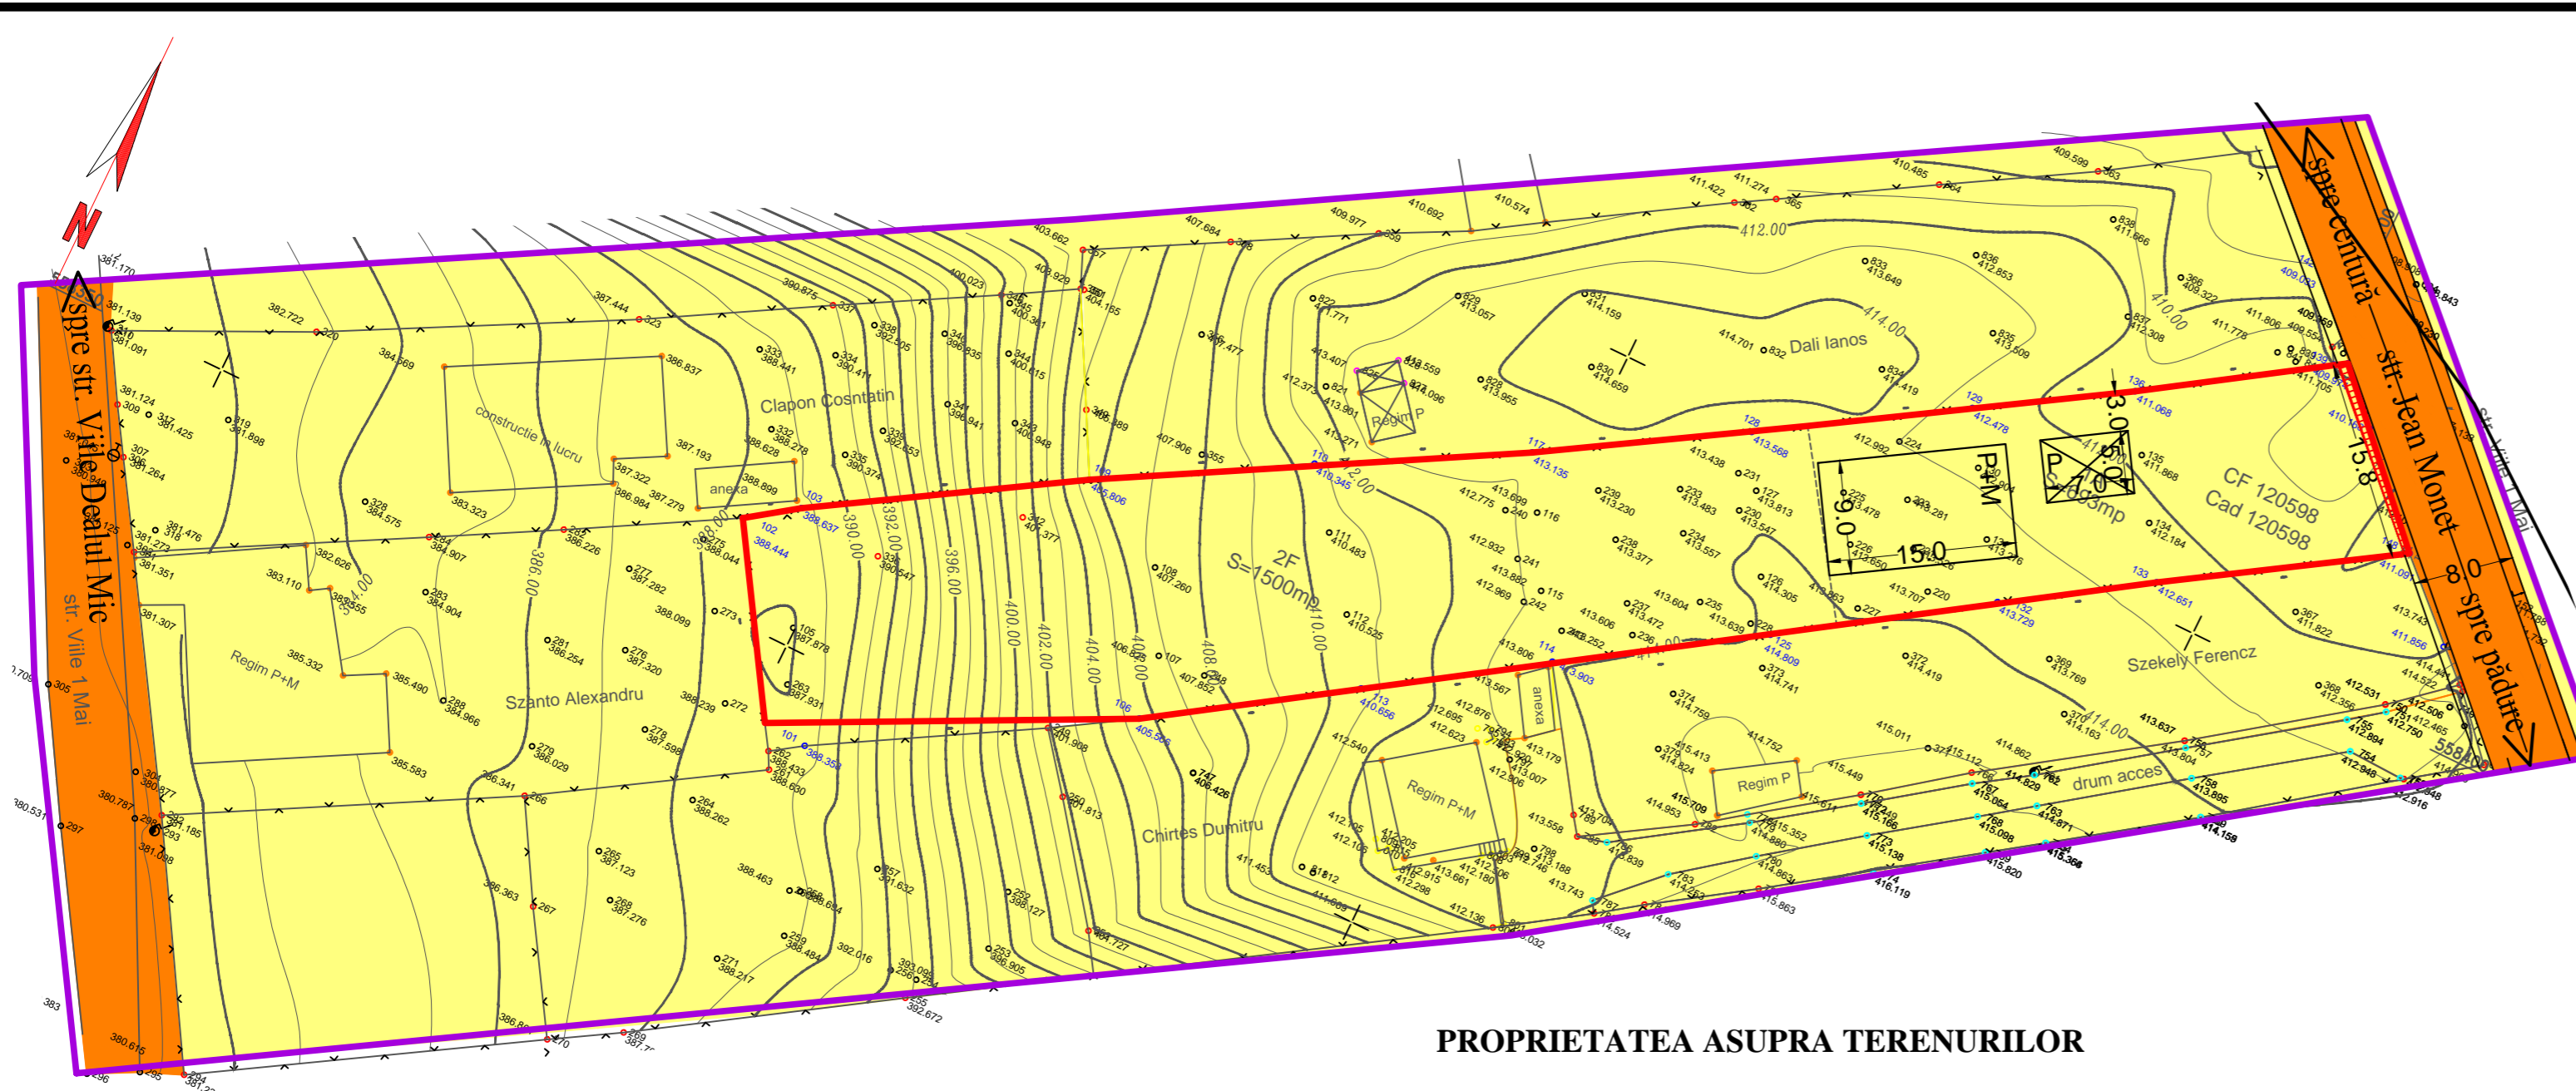

LEGENDA

- LIMITA ZONEI STUDIATE
- LIMITA PROPRIETATII REGLEMENTATE PT CONSTRUIRE (2.193,0mp), PROPUȘĂ PRIN CONVERSIE FUNCȚIONALĂ DIN SUBZONA AA2 ÎN SUBZONA LV1
- ZONĂ DE LOCUIT EXISTENT
- TEREN AGRICOL INTRAVILAN
- STRĂZI LOCALE EXISTENTE
- ACCES PRIVAT EXISTENT
- STĂLPURI LEA 0,4kV ȘI 20kV EXISTENTE

PROPUNERI URBANISTICE

- CASĂ DE LOCUIT ȘI PARCAJ ACOPERIT AUTO PROPUSE
- CURTE, GRĂDINĂ PROPUȘĂ
- LIVADĂ PROPUȘĂ
- STR. JEAN MONET PROPUȘ PENTRU MODERNIZARE CONFORM DOC. APROBATE CU PROFIL DE 8,0m

PROPRIETATEA ASUPRA TERENURILOR

Tipul de proprietate	EXISTENT		PROPUS	
	mp	%	mp	%
Proprietate privată	2.193,0	100,0	2.098,0	95,7
Propus pt trecere în domeniu public	---	---	95,0	4,3
TOTAL	2.193,0	100,0	2.193,0	100,0

*REGIM JURIDIC

- DOMENIU PUBLIC DE INTERES LOCAL
- PROPRIETATE PRIVATA A PERSOANELOR FIZICE SI JURIDICE
- PROPUȘ PT. CEDARE ÎN DOMENIU PUBLIC (95,0mp)

S.C. "PROIECT" S.R.L.		Beneficiar:		
TG. MUREȘ		Veres Hajnal Reka		827.1/2017
J26-621-1991		Tirgu Mures, Bul. 1 Decembrie 1918, nr.197/25		
Director	cons. jr. Simó I.	1:1000	RECONFORMARE ZONĂ PT. CONSTRUIRE CASA DE LOCUIT SI AMENAJARE ACCES Târgu-Mures, str. Jean Monet f.n.	Faza
Sef proiect	arh. Keresztes G.			PUZ
Proiectanti urbansim	arh. Keresztes G.	DATA	PROPRIETATEA ASUPRA TERENURILOR	Pl. S4
	teh. Gyeresi M.	2018		