
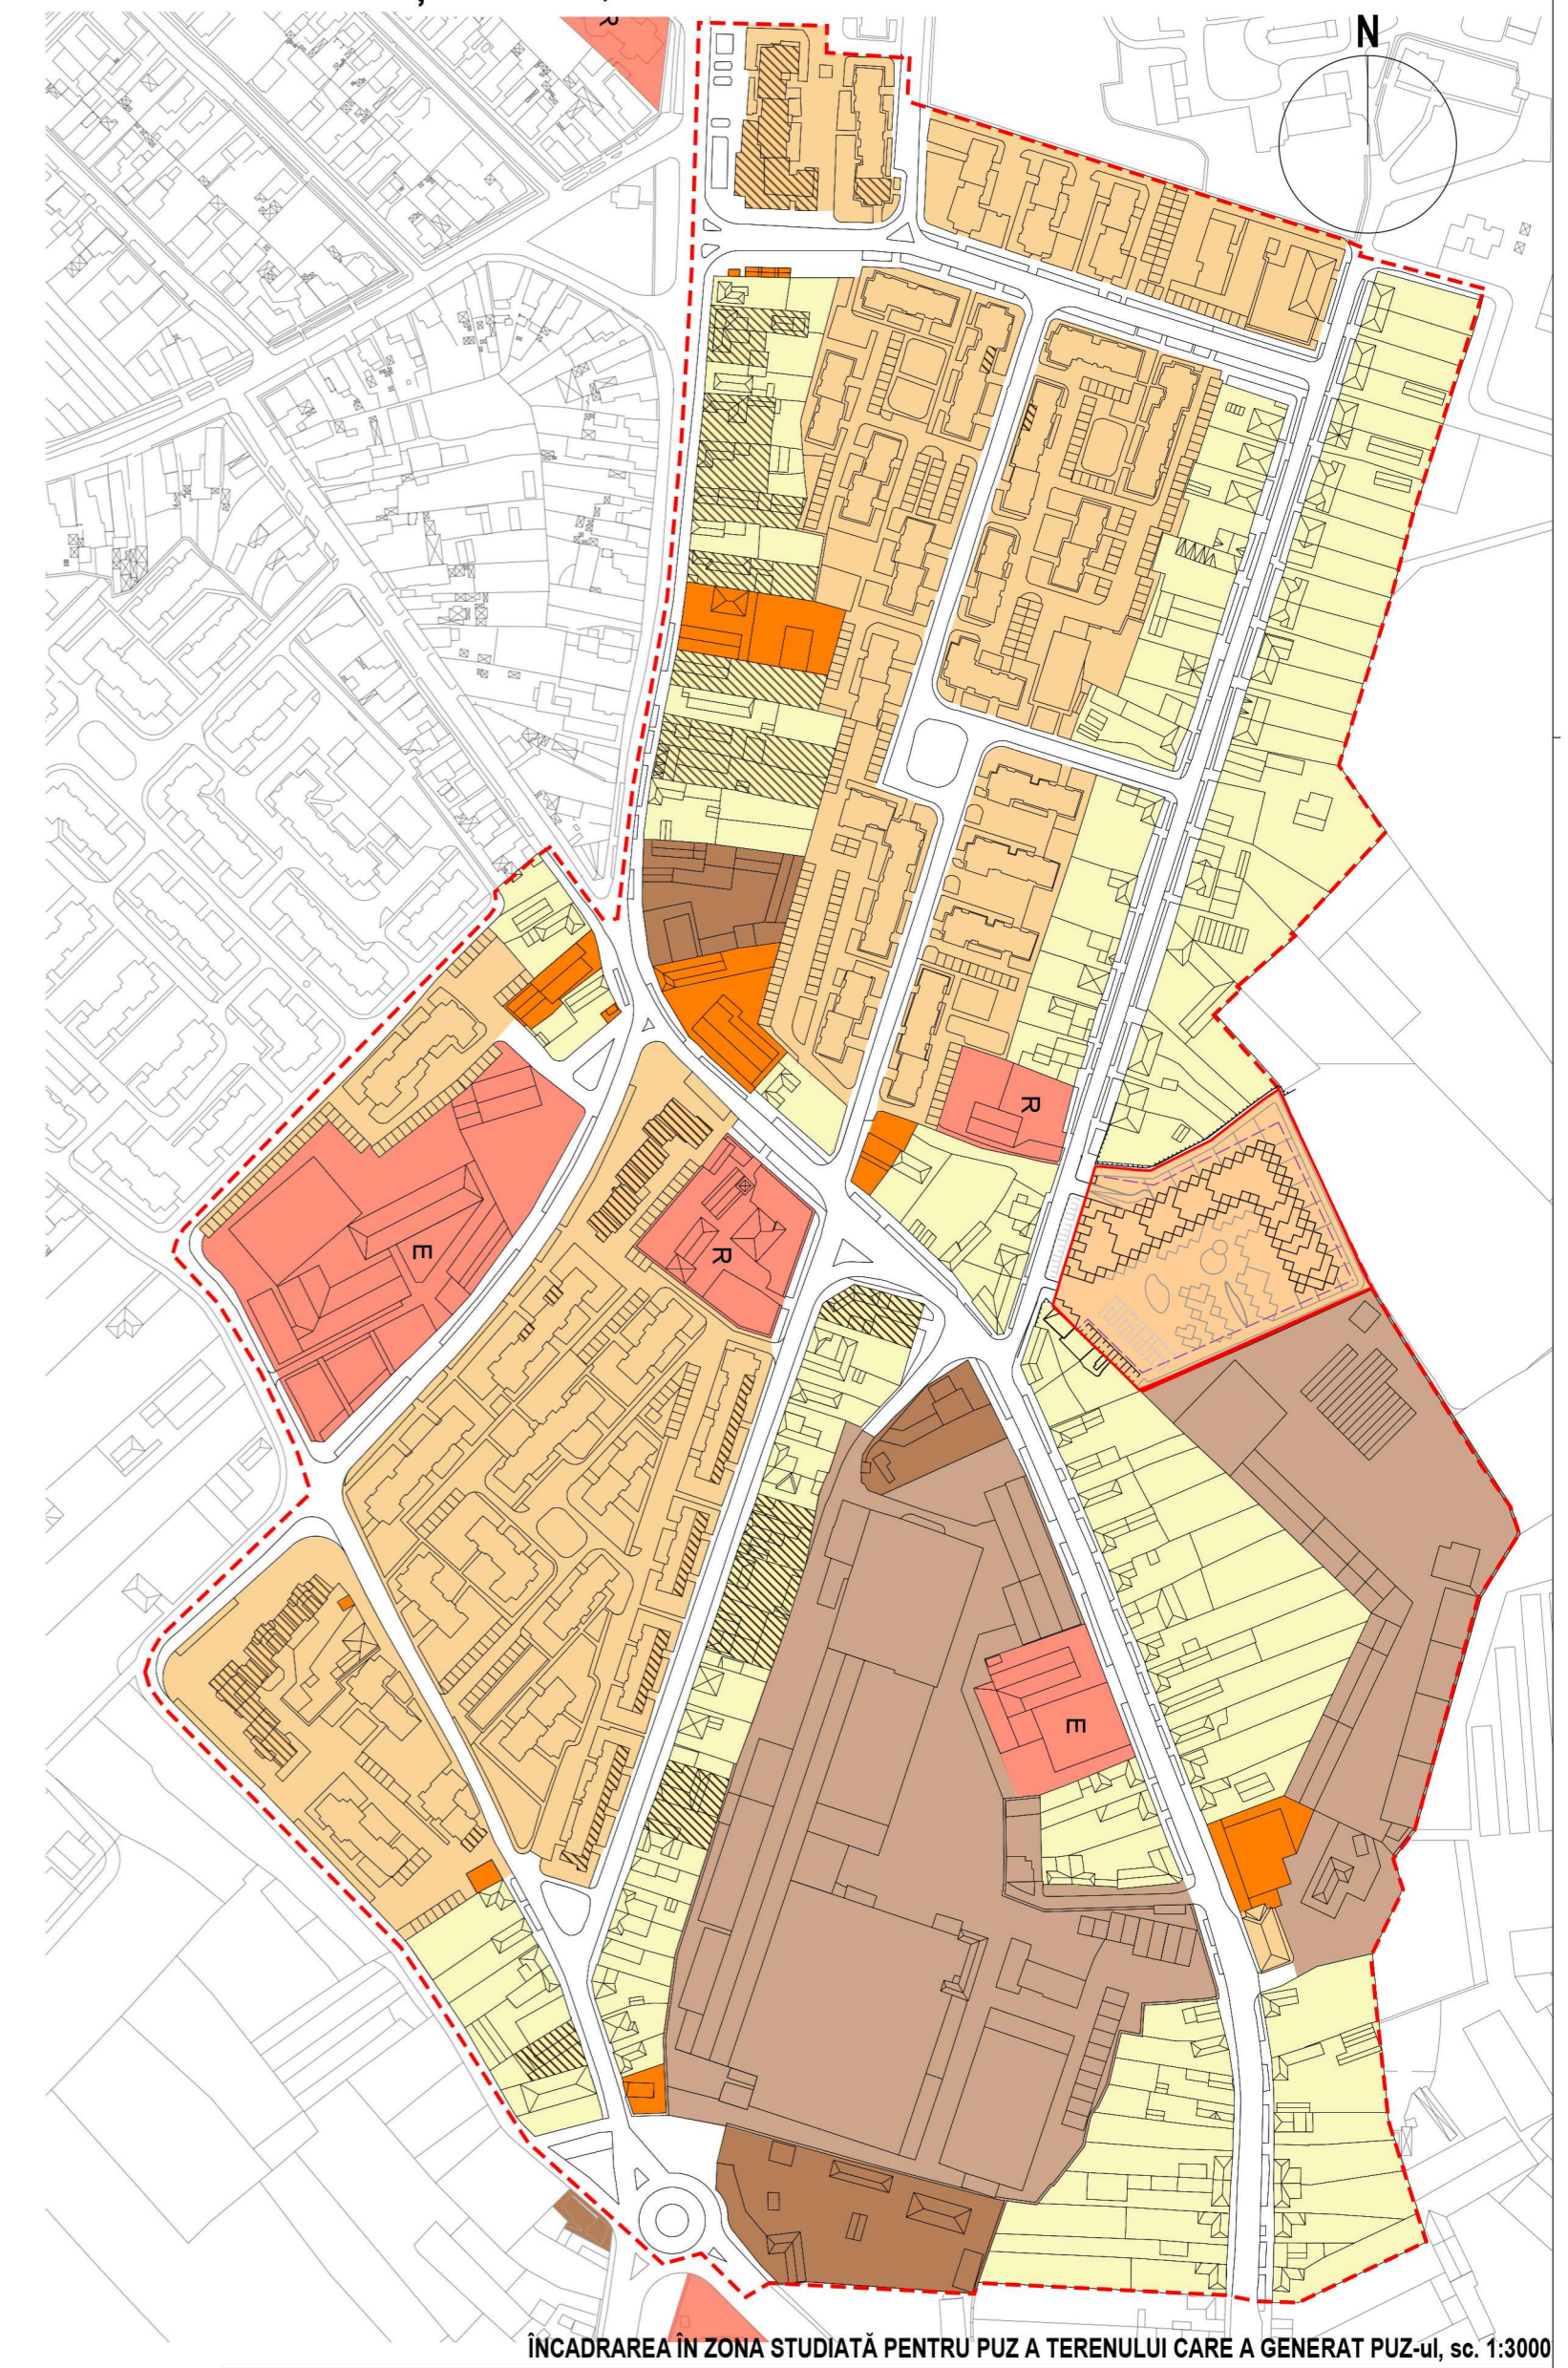


PUZ PENTRU CONSTRUIRE ANSAMBLU DE LOCUINȚE COLECTIVE ȘI SERVICII, RECONVERSIE UTR AI3a ÎN L1z

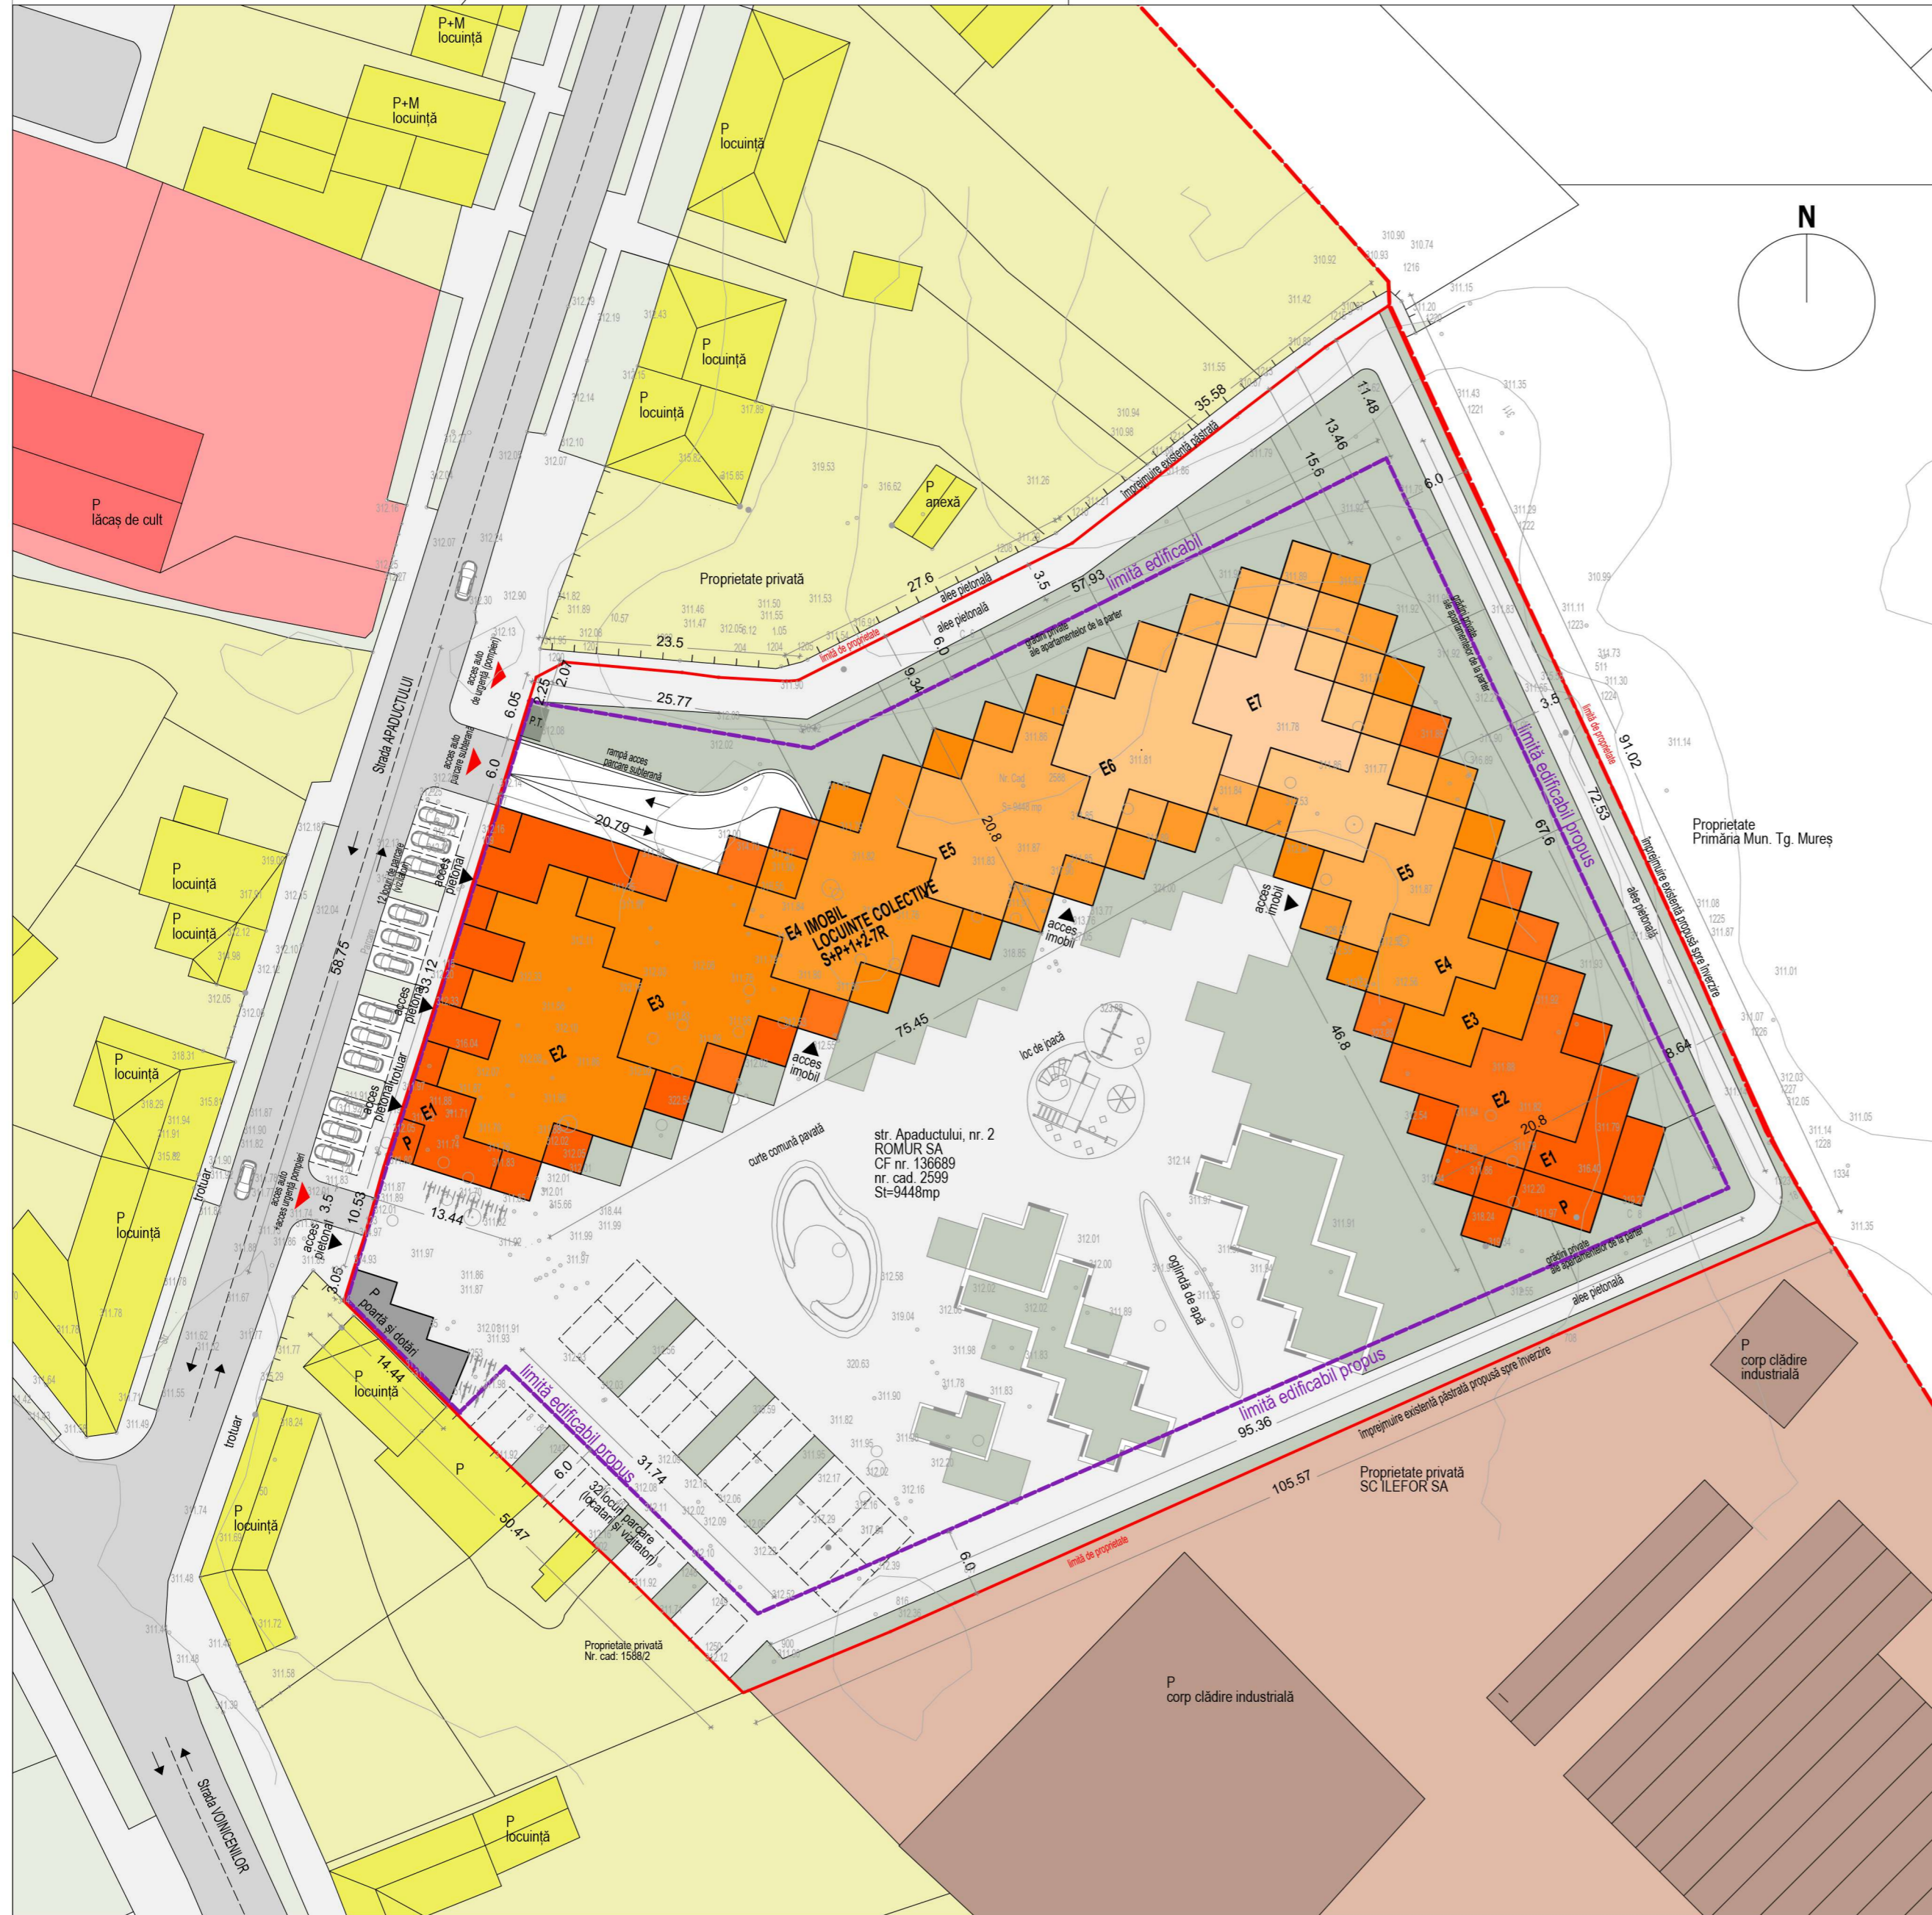

ÎNCADRAREA ÎN ZONA STUDIATĂ PENTRU PUZ A TERENULUI CARE A GENERAT PUZ-ul, sc. 1:3000

INDICATORI URBANISTICI	
POT	0,50%
CUT	0,005
REGIM DE ÎNĂLȚIME	P
Hmax	3

BILANȚ TERITORIAL		TEREN AFERENT			
Nr. Crt	TEREN AFERENT	EXISTENT		PROPOS	
		mp	%	mp	%
1.	Construcții	49	0,5	2834	30
2.	Alei carosabile	-	-	1204	12,7
3.	Alei pietonale	-	-	2010	21,3
4.	Parcaje	-	-	400	4,2
5.	Spații verzi	-	-	3000	31,8
6.	Teren neamenajat	9399	99,5	-	-
	TOTAL	9448	100	9448	100

LEGENDĂ	
	Limită zonă studiată
	Limită amplasament
	Limită edificabil propus
	Carosabil
	Trotuar/alei pietonale
	Spații verzi amenajați
	Locuințe individuale existente
	Spații de cult existente
	Producție
	Imobil locuințe colective propus S+P+1+2-7R
	Construcție existentă păstrată și readaptată/cabina poartă
	Sensuri de circulație
	Acces auto
	Acces pietonal

PROIECTANT		BENEFICIAR	
ADN URBAN S.R.L. adresa : Câmpulung-Muscel 115100 strada Ion Țicăliu nr. 50 CUI 38735468 nr. ordine în Registrul Comerțului J3/162/2018		ROMUR S.A. adresa : Târgu-Mureș 540036 Piata Teatrului nr. 10	
DENUMIRE PROIECT		DENUMIRE PLANSA	
PUZ PENTRU CONSTRUIRE ANSAMBLU DE LOCUINȚE COLECTIVE ȘI SERVICII, RECONVERSIE UTR AI3a în L1z Strada Apeductului nr. 2, municipiul Târgu Mureș		MOBILARE URBANISTICĂ	
SEF PROIECT	urb. Dan JOTU	PROIECT NR.	5 / 2019
PROIECTAT	arh. urb. Mara SESCIORIANU	PLANSĂ NR.	A6
DESENAT	arh. Romeo CUC	FAZA PROIECT	P.U.Z.
		SCARA	1:500
		DATA ELABORARE	12.2019
		FORMAT	A2

DENUMIRE PROIECT		DENUMIRE PLANSA	
PUZ PENTRU CONSTRUIRE ANSAMBLU DE LOCUINȚE COLECTIVE ȘI SERVICII, RECONVERSIE UTR AI3a în L1z Strada Apeductului nr. 2, municipiul Târgu Mureș		MOBILARE URBANISTICĂ	
SEF PROIECT	urb. Dan JOTU	PROIECT NR.	5 / 2019
PROIECTAT	arh. urb. Mara SESCIORIANU	PLANSĂ NR.	A6
DESENAT	arh. Romeo CUC	FAZA PROIECT	P.U.Z.
		SCARA	1:500
		DATA ELABORARE	12.2019
		FORMAT	A2