
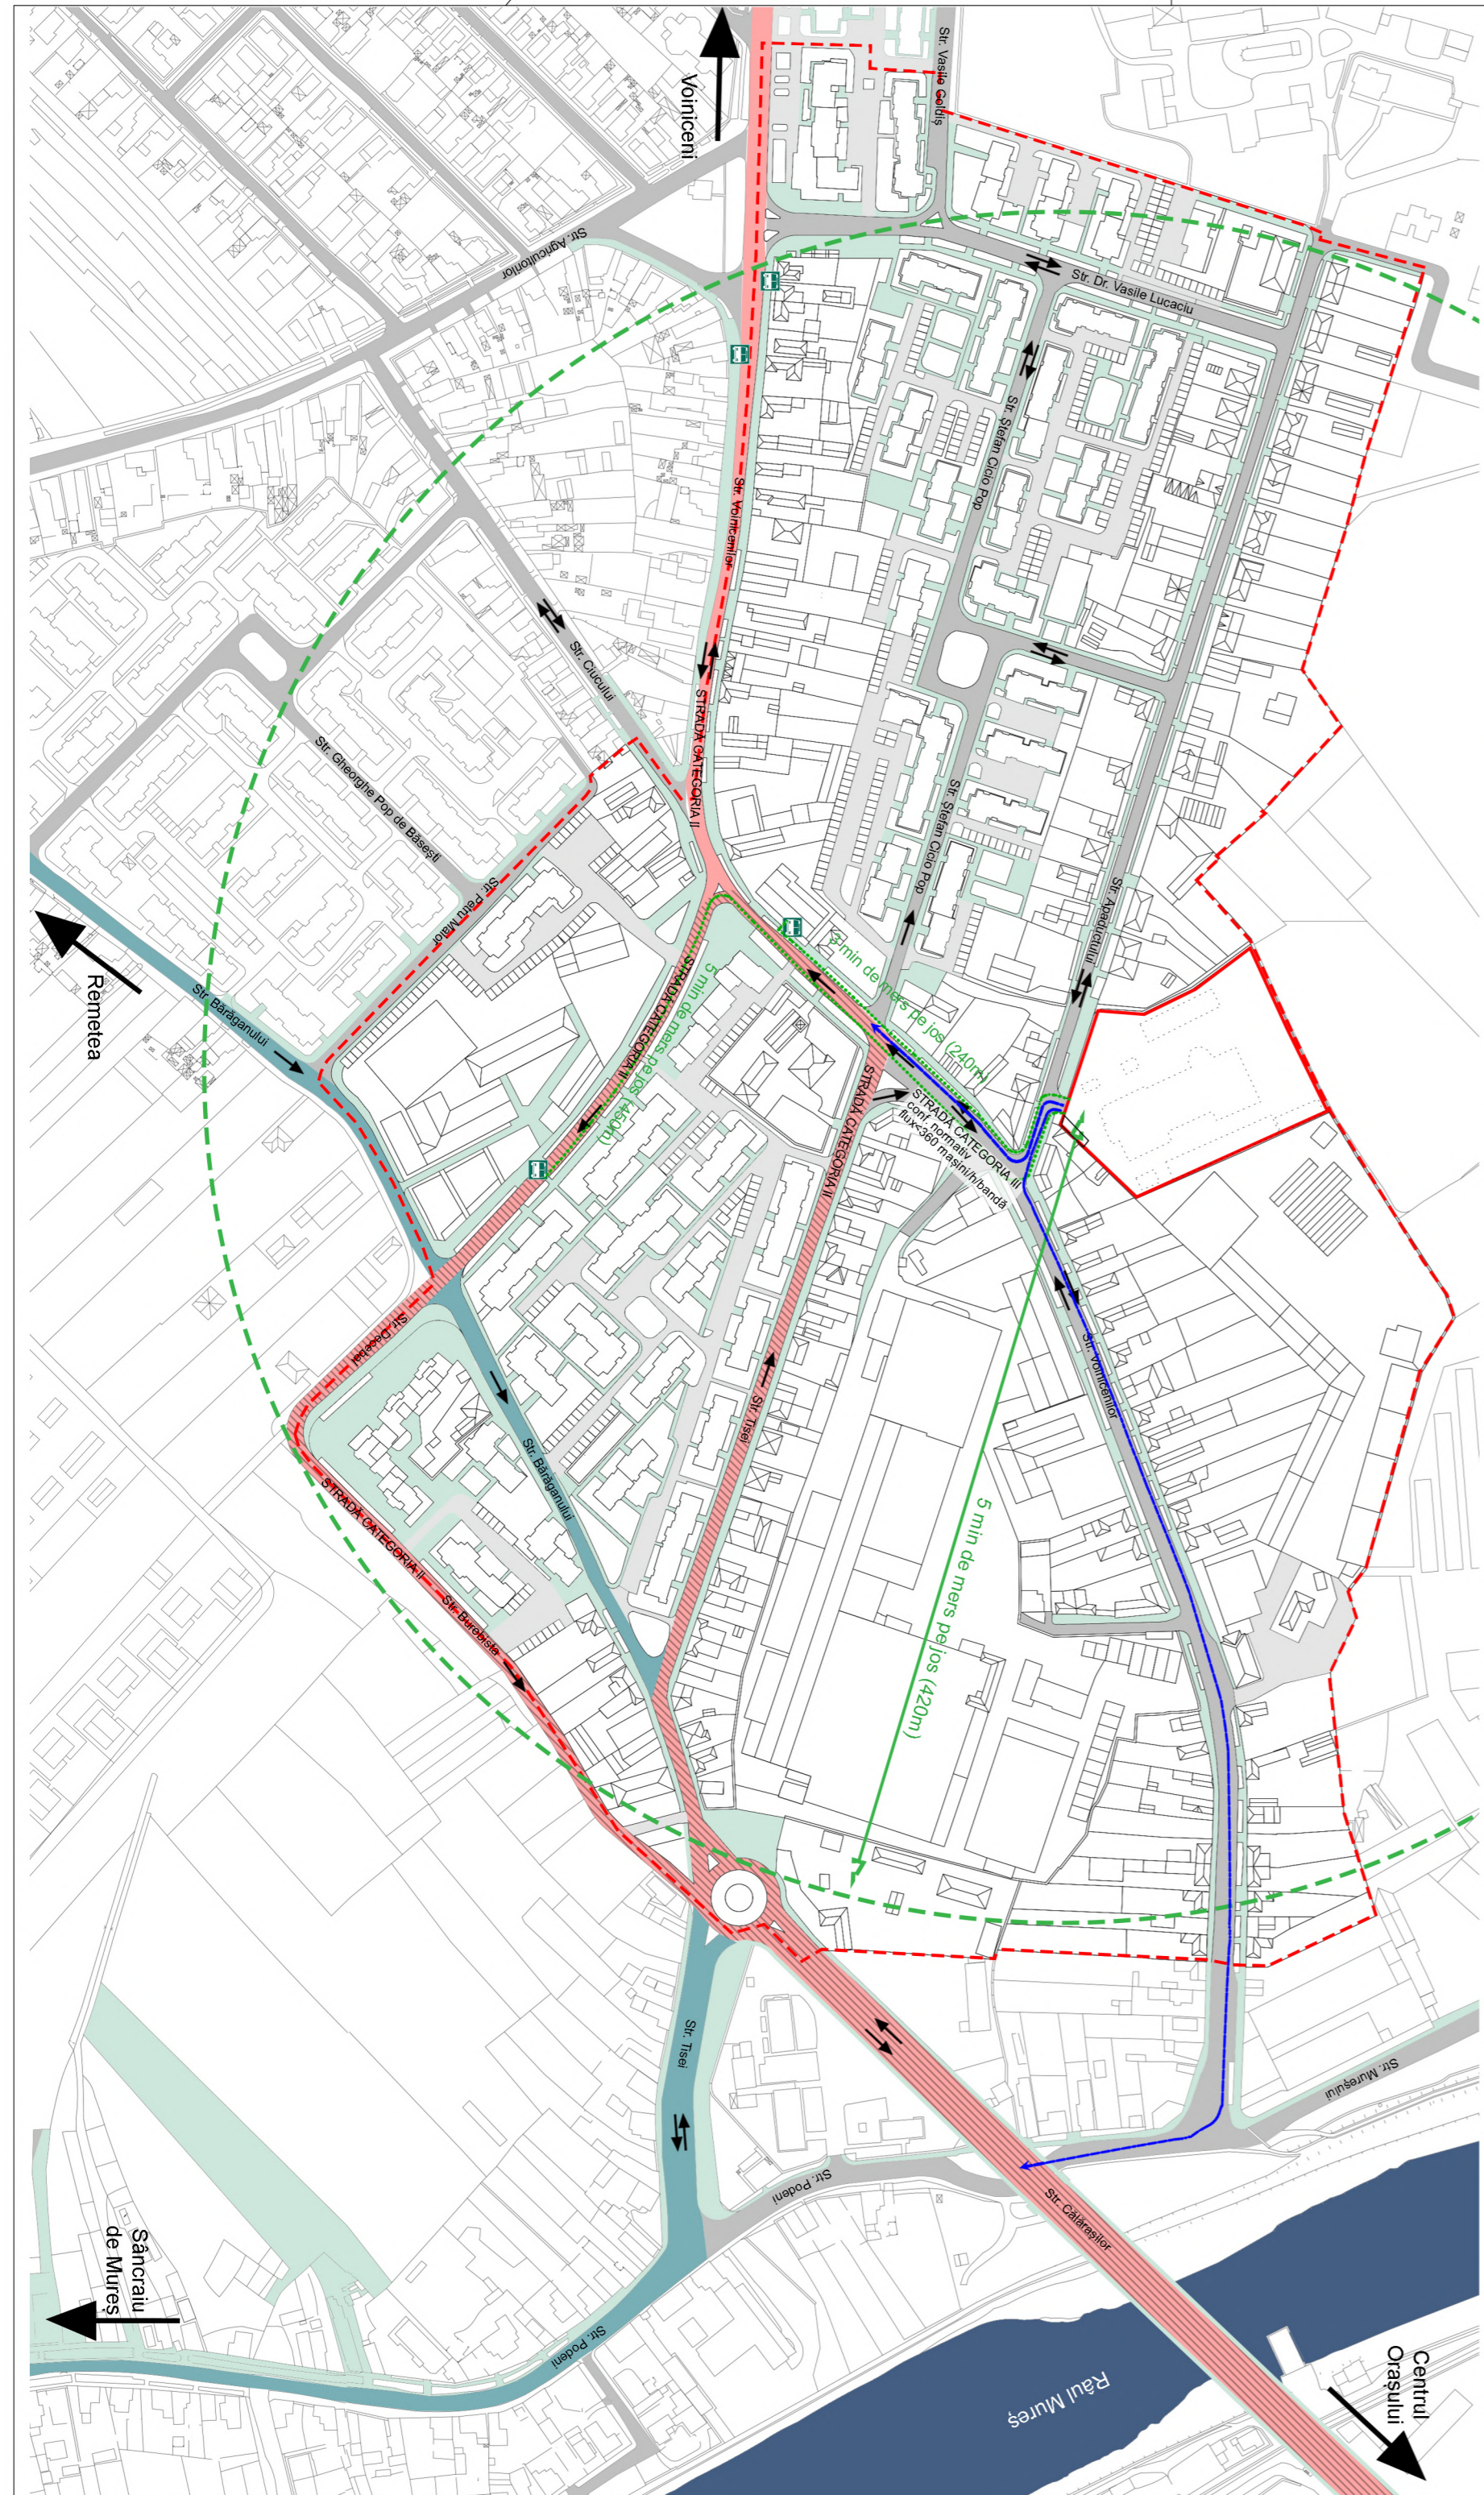


PUZ PENTRU CONSTRUIRE ANSAMBLU DE LOCUINȚE COLECTIVE ȘI SERVICII, RECONVERSIE UTR AI3a ÎN L1z

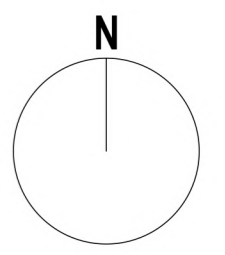

- LEGENDĂ:**
- Limită amplasament
 - - - Limită zona studiată
 - Curs de apă, Râul Mureș
 - Suprafețe pietonale
 - Artere principale
 - ▨ Artere principale cu două benzi pe sens
 - Artere secundare
 - Străzi de importanță locală
 - Străzi de acces auto (caracter predominant pietonal)
 - Stații transport în comun
 - Stradă cu sens unic
 - ↔ Stradă cu dublu-sens
 - ▨ Artere de circulație propuse prin Reactualizare PUG Tg. Mureș var. I

PROIECTANT ADN URBAN S.R.L. adresa : Câmpulung-Muscel 115100 strada Ion Țicăliu nr. 50 CUI 38735468 nr. ordine în Registrul Comerțului J3/162/2018		BENEFICIAR ROMUR S.A. adresa : Târgu-Mureș 540036 Piata Teatrului nr. 10			
DENUMIRE PROIECT PUZ PENTRU CONSTRUIRE ANSAMBLU DE LOCUINTE COLECTIVE SI SERVICII, RECONVERSIE UTR AI3a in L1z Strada Apeductului nr. 2, municipiul Târgu Mureș		DENUMIRE PLANSA STUDIU DE CIRCULAȚIE			
SEF PROIECT	urb. Dan JOTU	PROIECT NR.	5 / 2019	PLANSA NR.	A9
PROIECTAT	arh. urb. Mara SESCOREANU	FAZA PROIECT	P.U.Z.	SCARA	
DESENAT	arh. Romeo CUC	DATA ELABORARE	12.2019	FORMAT	A2