



# PUZ PENTRU CONSTRUIRE ANSAMBLU DE LOCUINȚE COLECTIVE ȘI SERVICII, RECONVERSIE UTR AI3a ÎN L1z

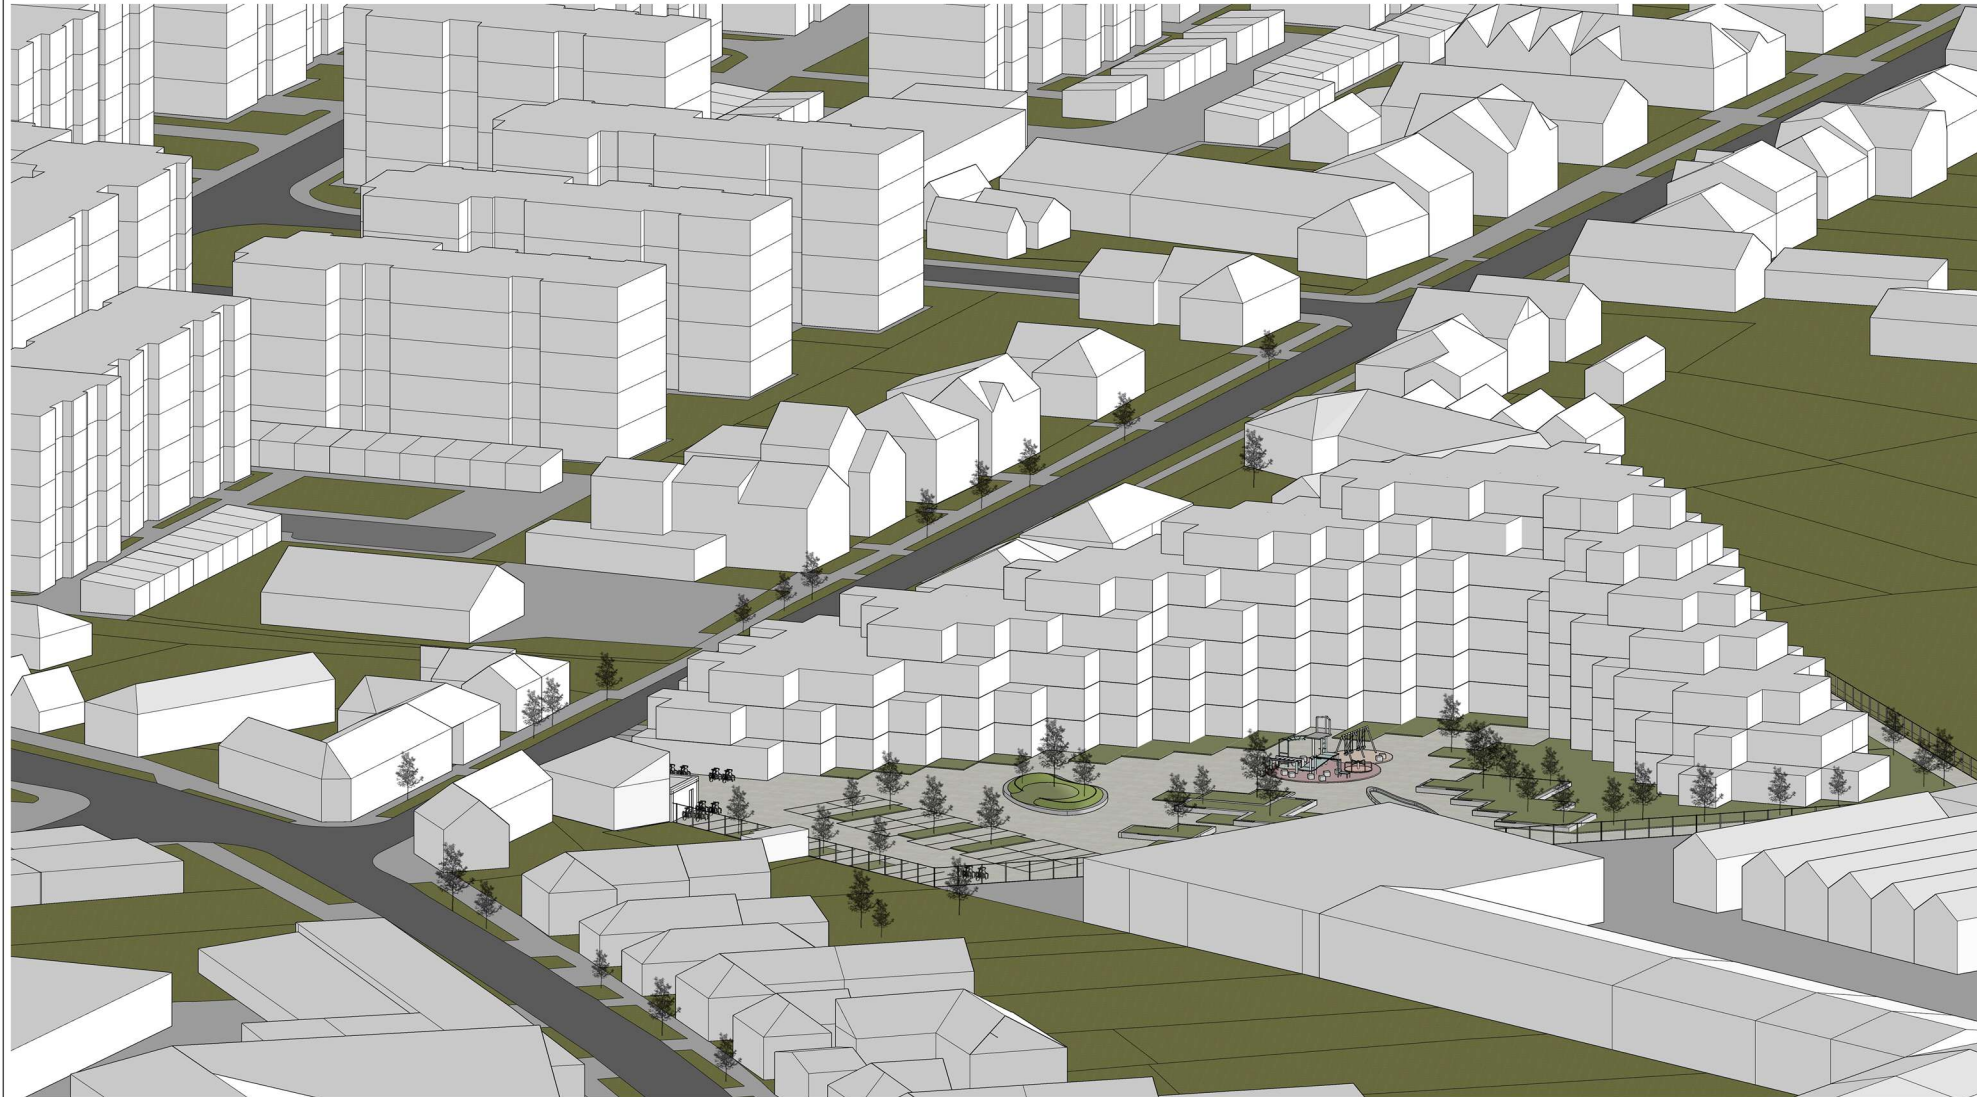

PROIECTANT			BENEFICIAR		
<b>ADN URBAN S.R.L.</b> adresa : Câmpulung-Muscel   115100   strada Ion Țicăloiu nr. 50 CUI 38735468   nr. ordine în Registrul Comerțului J3/162/2018			<b>ROMUR S.A.</b> adresa : Târgu-Mureș   540036   Piata Teatrului nr. 10		
DENUMIRE PROIECT			DENUMIRE PLANSA		
<b>PUZ PENTRU CONSTRUIRE ANSAMBLU DE LOCUINTE COLECTIVE SI SERVICII, RECONVERSIE UTR AI3a in L1z</b> Strada Apeductului nr. 2, municipiul Târgu Mureș			<b>STUDIU VOLUMETRIC</b>		
SEF PROIECT	urb. Dan <b>JOTU</b>	PROIECT NR.	<b>5 / 2019</b>	PLANSA NR.	<b>A10</b>
PROIECTAT	arh. urb. Mara <b>SESCIOREANU</b>	FAZA PROIECT	<b>P.U.Z.</b>	SCARA	
DESENAT	arh. Romeo <b>CUC</b>	DATA ELABORARE	<b>12.2019</b>	FORMAT	<b>A3</b>