
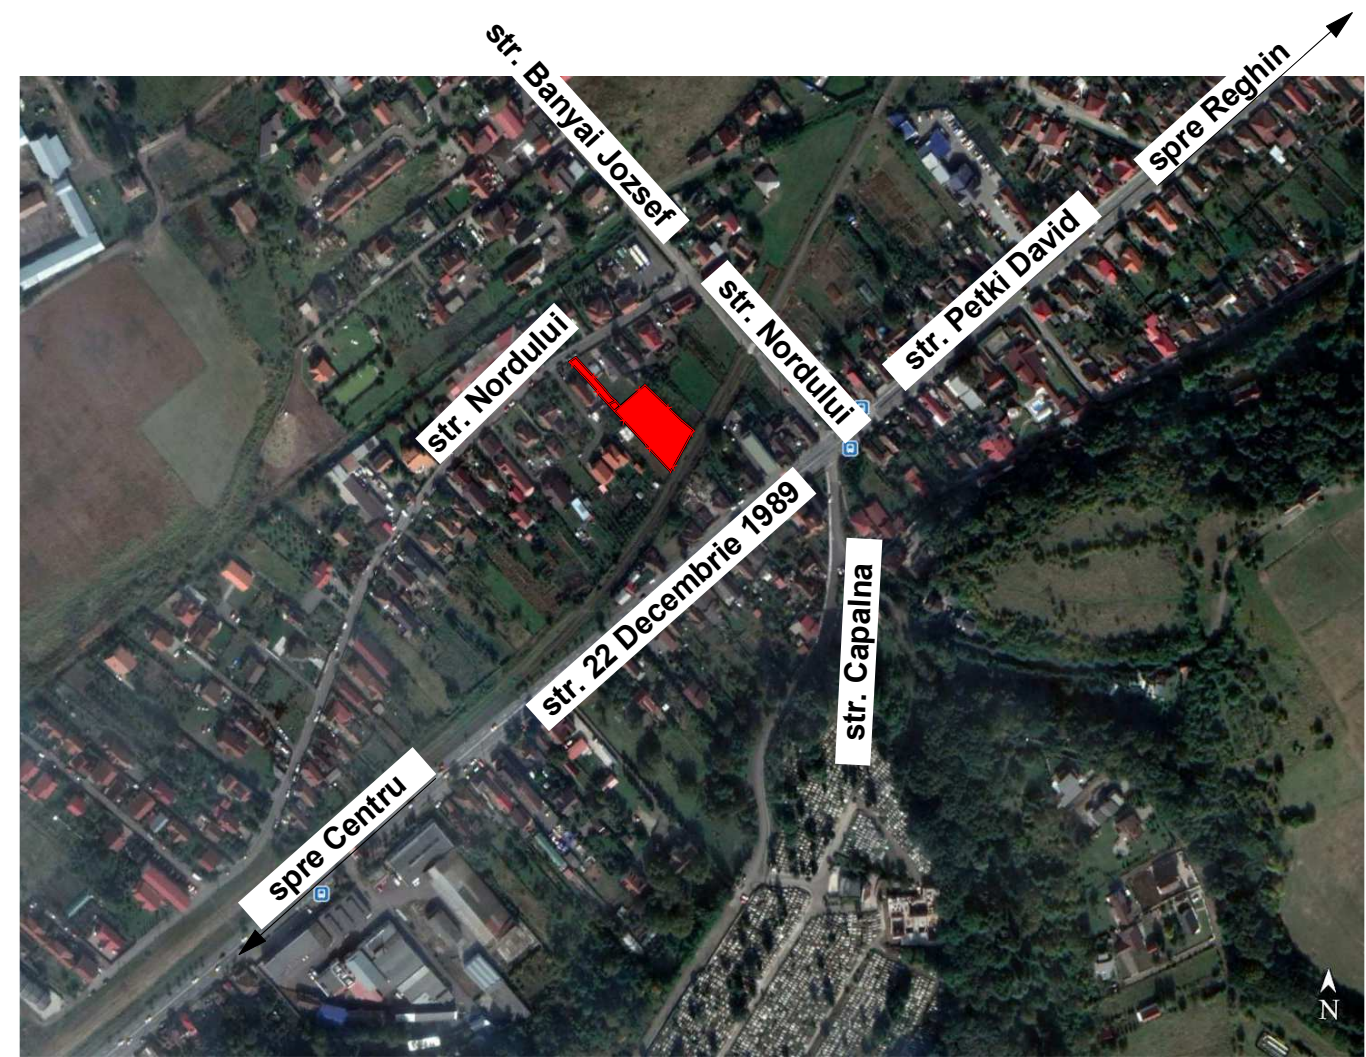
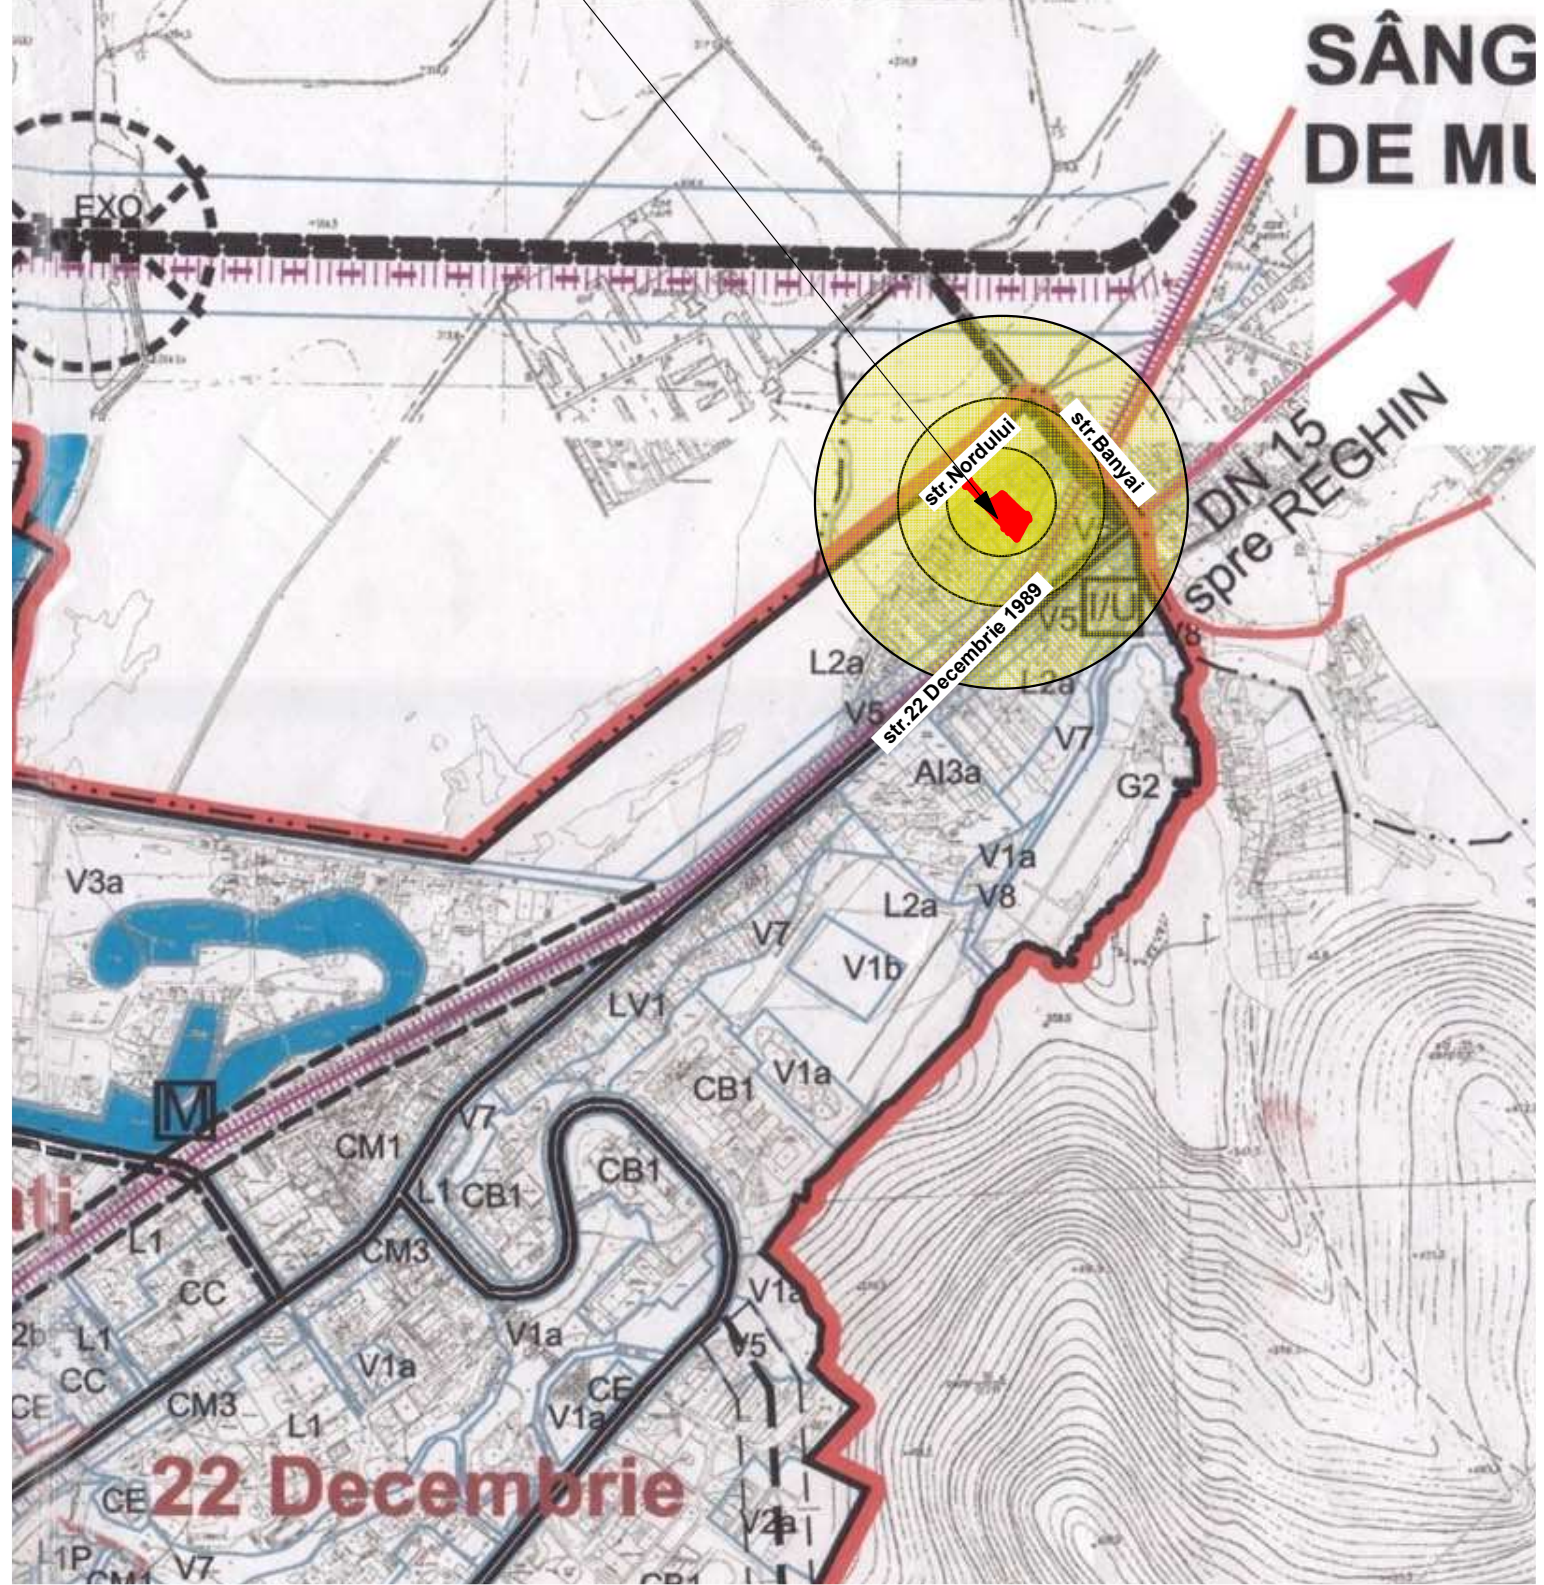


PUD - STUDIU DE AMPLASAMENT PENTRU CONSTRUIRE DOUA LOCUINTE PE ACEEASI PARCELA, ACCESE, ASIGURARE UTILITATI

mun. Tirgu-Mures,
str.Nordului, nr. 7,
C.F. 140158,140163,140289/Tg. Mures,
nr.cadastral: 140158,140163,140289
S totala teren CF.140158= 1400,00 mp

**PLAN DE INCADRARE IN PUG 2001
SI GOOGLE EARTH 2019**

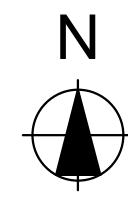

PLAN DE INCADRARE IN GOOGLE EARTH 2019 1:5000

PLAN DE INCADRARE IN ZONA PUG 2001 1:10000

PROIECTANT GENERAL: S.C. ARCHIPROG SRL		SUBPROIECTANT: BIROU INDIVIDUAL DE ARHITECTURA ISZLAI TAMÁS Singerioşiu de Mures, str. Petki David, nr.36, jud. Mures		BENEFICIAR Gabor Ioan si Gabor Ciresica, Ogrea Ovidiu-Valeriu si Ogrea Ioana		PROIECT NR.: 19
SPECIFICATIE	NUME	SEMNTATURA	SCARA:	PUD - STUDIU DE AMPLASAMENT PENTRU CONSTRUIRE DOUA LOCUINTE PE ACEEASI PARCELA, ACCESE, ASIGURARE UTILITATI	FAZA:	
SEF PROIECT	arh. BORSOS A.		1:10000, 1:5000		PUD	
PROIECTANT DE SPECIALITATE	arh. BORSOS A.		DATA:	str.Nordului, nr. 7 mun. Tirgu-Mures jud. Mures	PLANSA NR.:	
PROIECTAT	arh. ISZLAI T.		dec. 2019	PLAN DE INCADRARE IN ZONA PUG 2001, PLAN DE INCADRARE IN GOOGLE EARTH 2019	U2	

Copyright BIA Iszlai Tamás/Archicad 22