


PUZ KISS DOMOKOS, pr. nr. 1/2017,
BIA c.a. LESZAI ENIKO TNA560

PUZ PLAN URBANISTIC ZONAL

STABILIRE REGLEMENTĂRI, PARCELARE,
AMENAJARE ACCES ÎN SCOPUL CONSTRUIRII
CASE UNIFAMILIALE

Târgu - Mureș, str. Szotyori Jozsef fn.
4)regim juridic - proprietatea asupra terenurilor

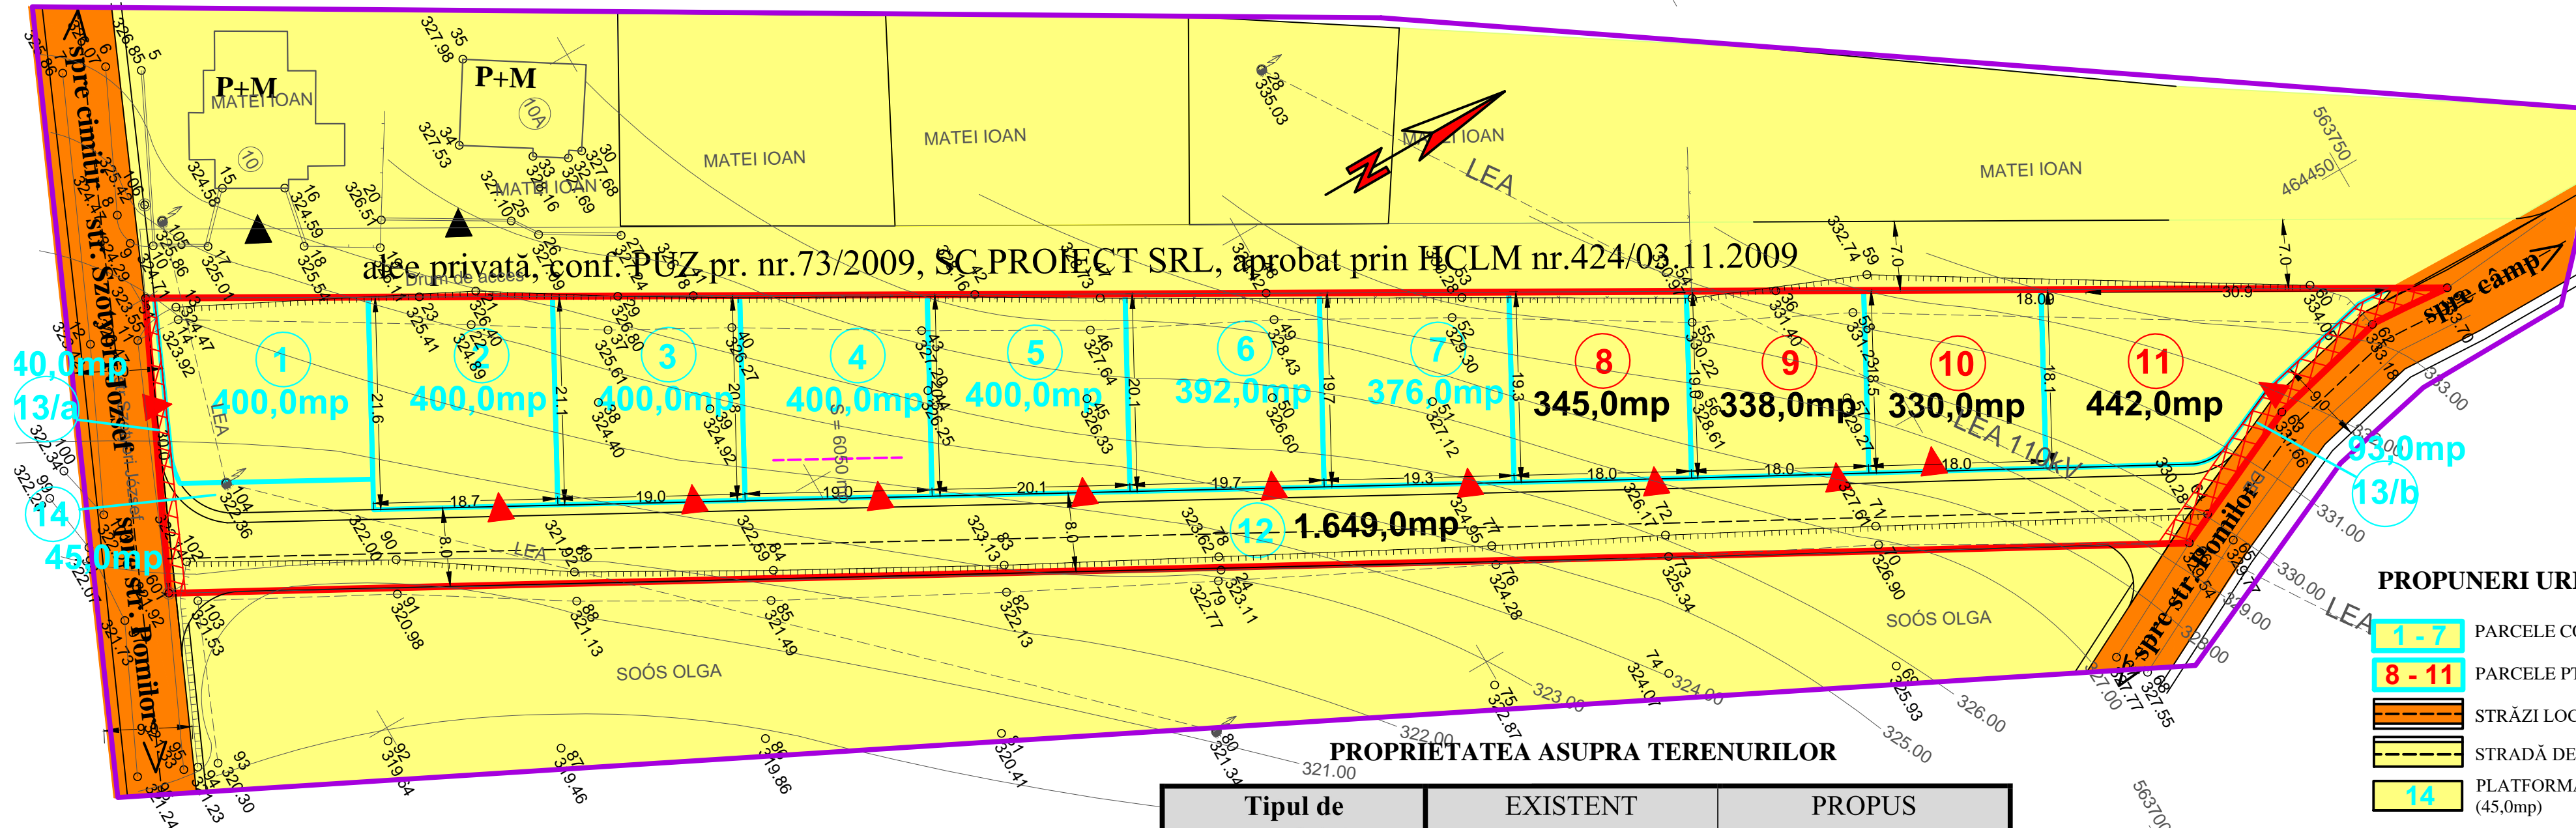

LEGENDA

- LIMITA ZONEI STUDIATE
- LIMITA PROPRIETATII REGLEMENTATE PENTRU CONSTRUIRE (6.050,0mp)
- TEREN ARABIL INTRAVILAN
- ZONA DE LOCUIT EXISTENTA
- ALEE PRIVATĂ EXISTENTĂ CONFORM PUZ APROBAT, DOTATĂ CU UTILITĂȚI
- PARCELE NECONSTRUIBILE CONFORM PUZ APROBAT

PROPOUNERI URBANISTICE

- PARCELE CONSTRUIBILE PROPUSE
- PARCELE PT. GRĂDINĂRIT PROPUSE
- STRĂZI LOCALE PROPUSE PENTRU MODERNIZARE CU PROFIL DE 9,0m
- STRADĂ DE LEGĂTURĂ PROPUȘĂ, CU PROFIL DE 8,0m
- PLATFORMĂ GOSPODĂREASCĂ COMUNĂ PROPUȘĂ (45,0mp)

PROPRIETATEA ASUPRA TERENURILOR

Tipul de proprietate	EXISTENT		PROPUS	
	mp	%	mp	%
Proprietate privată	6.050,0	100,0	5.917,0	97,8
Propus pt trecere în domeniu public	---	---	133,0	2,2
TOTAL	6.050,0	100,0	6.050,0	100,0

*REGIM JURIDIC

- DOMENIU PUBLIC DE INTERES LOCAL (conform PUZ Unirii)
- PROPRIETATEA PRIVATA A PERSOANELOR FIZICE SI JURIDICE
- PROPUȘ PT TRECERE ÎN DOMENIU PUBLIC - 133,0mp

S.C. "PROIECT" S.R.L.		Beneficiar: RADICS ELENA IOLANDA		Pr.nr. 809.1/2018
TG. MUREȘ J26-621-1991		Tg-Mures, str. Ceangăilor nr.24		
Director Sef proiect Proiectanti urbansim	cons. jr. Simó I. arh. Keresztes G. arh. Keresztes G. teh. Gyeresi M.	Sc: 1:500 DATA 2019	PARCELARE TEREN, STABILIRE REGLEMENTĂRI URBANISTICE PT.CONSTRUIRE CASE DE LOCUIT, CREARE ACCESE, UTILITĂȚI Târgu - Mureș, str. Szotyori Jozsef fn.	Faza: PUZ
			REGIM JURIDIC - PROPRIETATEA ASUPRA TERENURILOR	Pl. S4