


# P.U.D. - CONSTRUIRE LOCUINȚĂ UNIFAMILIALĂ

Str. Voinicenilor, nr. 103A, Târgu-Mureș, Mureș

scara 1:500



SCARA 1:500

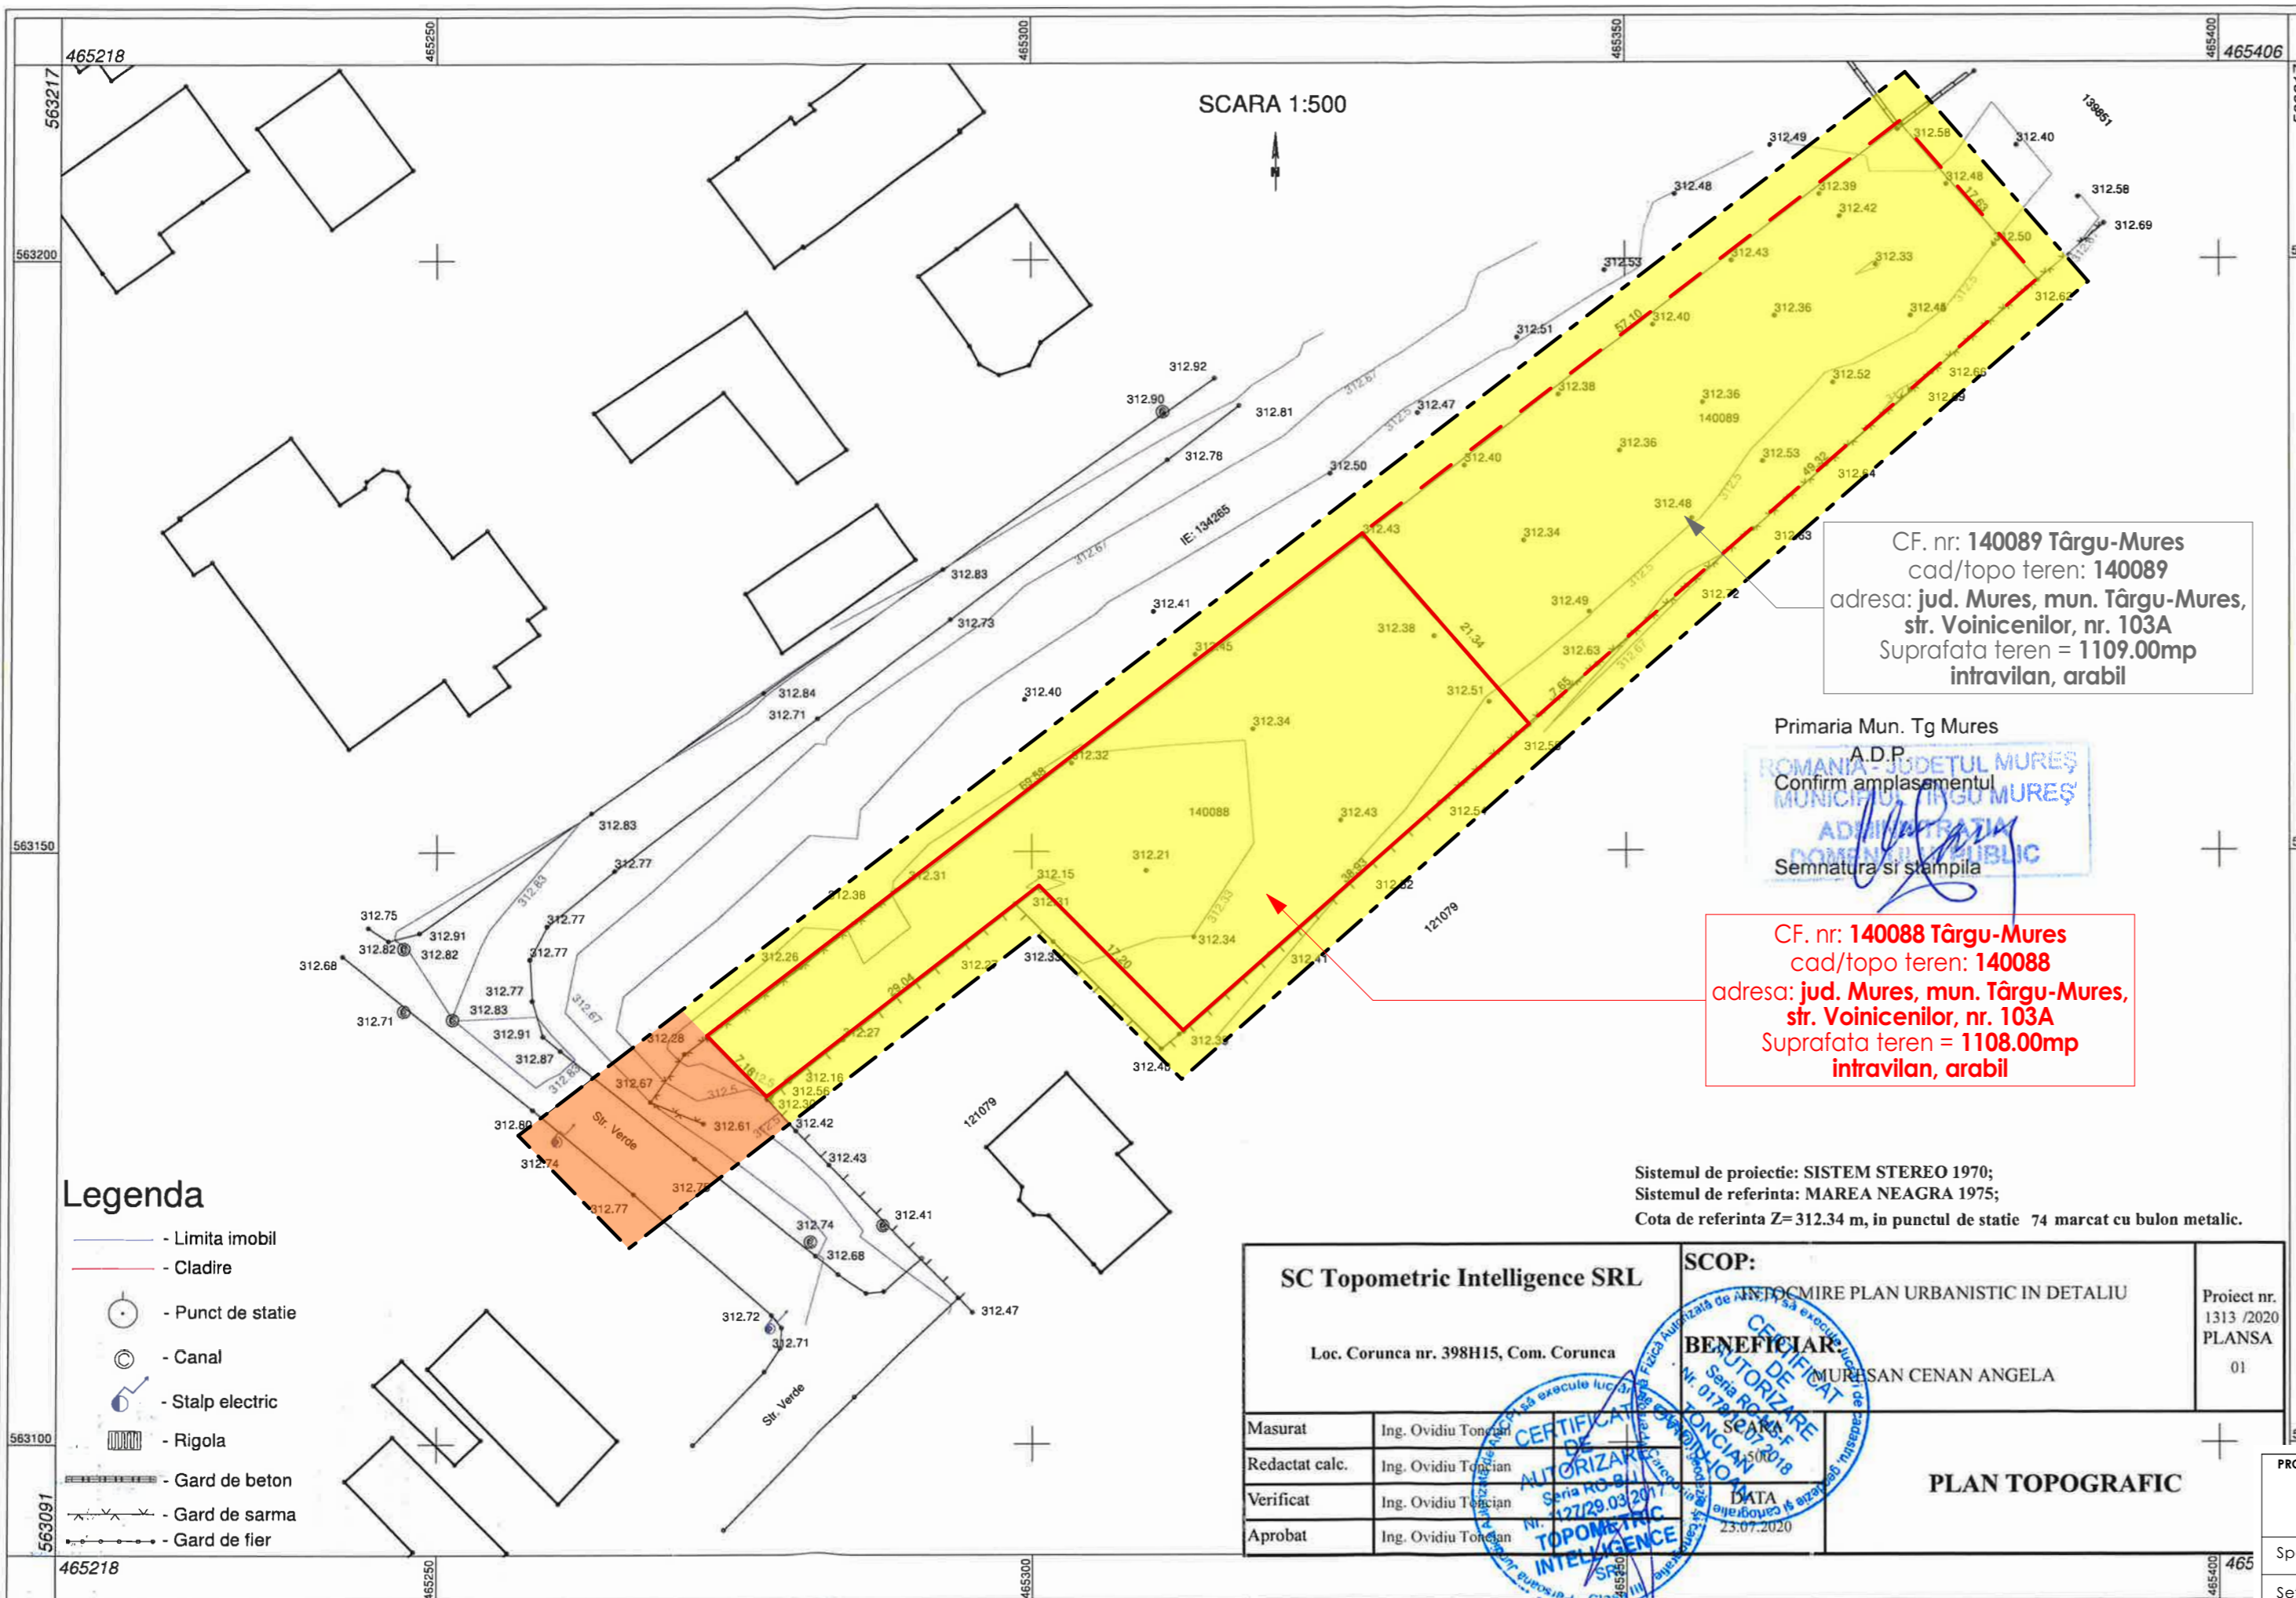

CF. nr. 140089 Târgu-Mures  
cad/topo teren: 140089  
adresa: jud. Mures, mun. Târgu-Mures,  
str. Voinicenilor, nr. 103A  
Suprafata teren = 1109.00mp  
intravilan, arabil

Primaria Mun. Tg Mures  
A.D.P.  
Confirm amplasementul  
ADMINISTRATIA  
DOMINIUL PUBLIC  
Semnatura si stampila

CF. nr. 140088 Târgu-Mures  
cad/topo teren: 140088  
adresa: jud. Mures, mun. Târgu-Mures,  
str. Voinicenilor, nr. 103A  
Suprafata teren = 1108.00mp  
intravilan, arabil

Sistemul de proiectie: SISTEM STEREO 1970;  
Sistemul de referinta: MAREA NEAGRA 1975;  
Cota de referinta Z=312.34 m, in punctul de statie 74 marcat cu bulon metallic.

- Legenda**
- Limita imobil
  - Cladire
  - Punct de statie
  - Canal
  - Stalp electric
  - Rigola
  - Gard de beton
  - Gard de sarma
  - Gard de fier

<b>SC Topometric Intelligence SRL</b>		<b>SCOP:</b>		Proiect nr. 1313 /2020 PLANSA 01
Loc. Corunca nr. 398H15, Com. Corunca		AMPLASARE PLAN URBANISTIC IN DETALIU		
Masurat	Ing. Ovidiu Toncian	BENEFICIAR		<b>PLAN TOPOGRAFIC</b>
Redactat calc.	Ing. Ovidiu Toncian	MURESAN CENAN ANGELA		
Verificat	Ing. Ovidiu Toncian	DATA		
Aprobat	Ing. Ovidiu Toncian	23.07.2020		

## LEGENDA

### LIMITE

- Limită zonă studiată
- Limită de proprietate beneficiar reglemantată în P.U.D.-ul de față - CF 140089 Targu-Mures
- Limită de proprietate beneficiar CF 140088 Targu-Mures

### TIPURI DE PROPRIETATE ASUPRA TERENURILOR DIN INTRAVILAN

#### a) PROPRIETATE PUBLICĂ

Terenuri proprietate publică de interes local (Portocaliu 5)

#### b) PROPRIETATE PRIVATĂ

Terenuri proprietate privată a persoanelor fizice sau juridice (Galben 3)

<b>PROIECTANT GENERAL</b>		<b>S.C. ARHITECTON S.R.L.</b> str.Revoluției nr.22, Tg-Mures-RO tel/fax:0265-217822 J26-1100-2032 R15097611 arhitectonpro@yahoo.com		Beneficiar: <b>MURESAN ANGELA-MINERVA</b> Str. Urzucului, nr. 4, loc. Târgu-Mures, jud. Mures		Proiect nr. <b>633A 2020</b>	
Specificație	Nume	Semnătura	Scara:	Denumire proiect: <b>P.U.D. CONSTRUIRE LOCUINȚĂ UNIFAMILIALĂ</b> Str. Voinicenilor, nr. 103A, loc. Târgu-Mures, jud. Mures		Faza de pr.: <b>P.U.D.</b>	
Sef proiect	arh. Kovacs Angela		<b>1:500</b>	Denumire planșă: <b>Plan obiective de UTILITATE PUBLICĂ</b>		Planșă nr. <b>4</b>	
Proiectat	arh. Ujică Andrei		Data:				
Desenat	arh. Ujică Andrei		<b>07.2020</b>				