



P1 - PROFIL STRADAL EXISTENT STR. 22 DECEMBRIE (DN15) PENTRU SEGMENTUL LIDL

C = Carosabil; T = Trotuar; V = Spatiu verde amenajat cu vegetatie inalta
nV = Spatiu verde neamenajat, folosit de pietoni pentru a ajunge la statia de autobuz

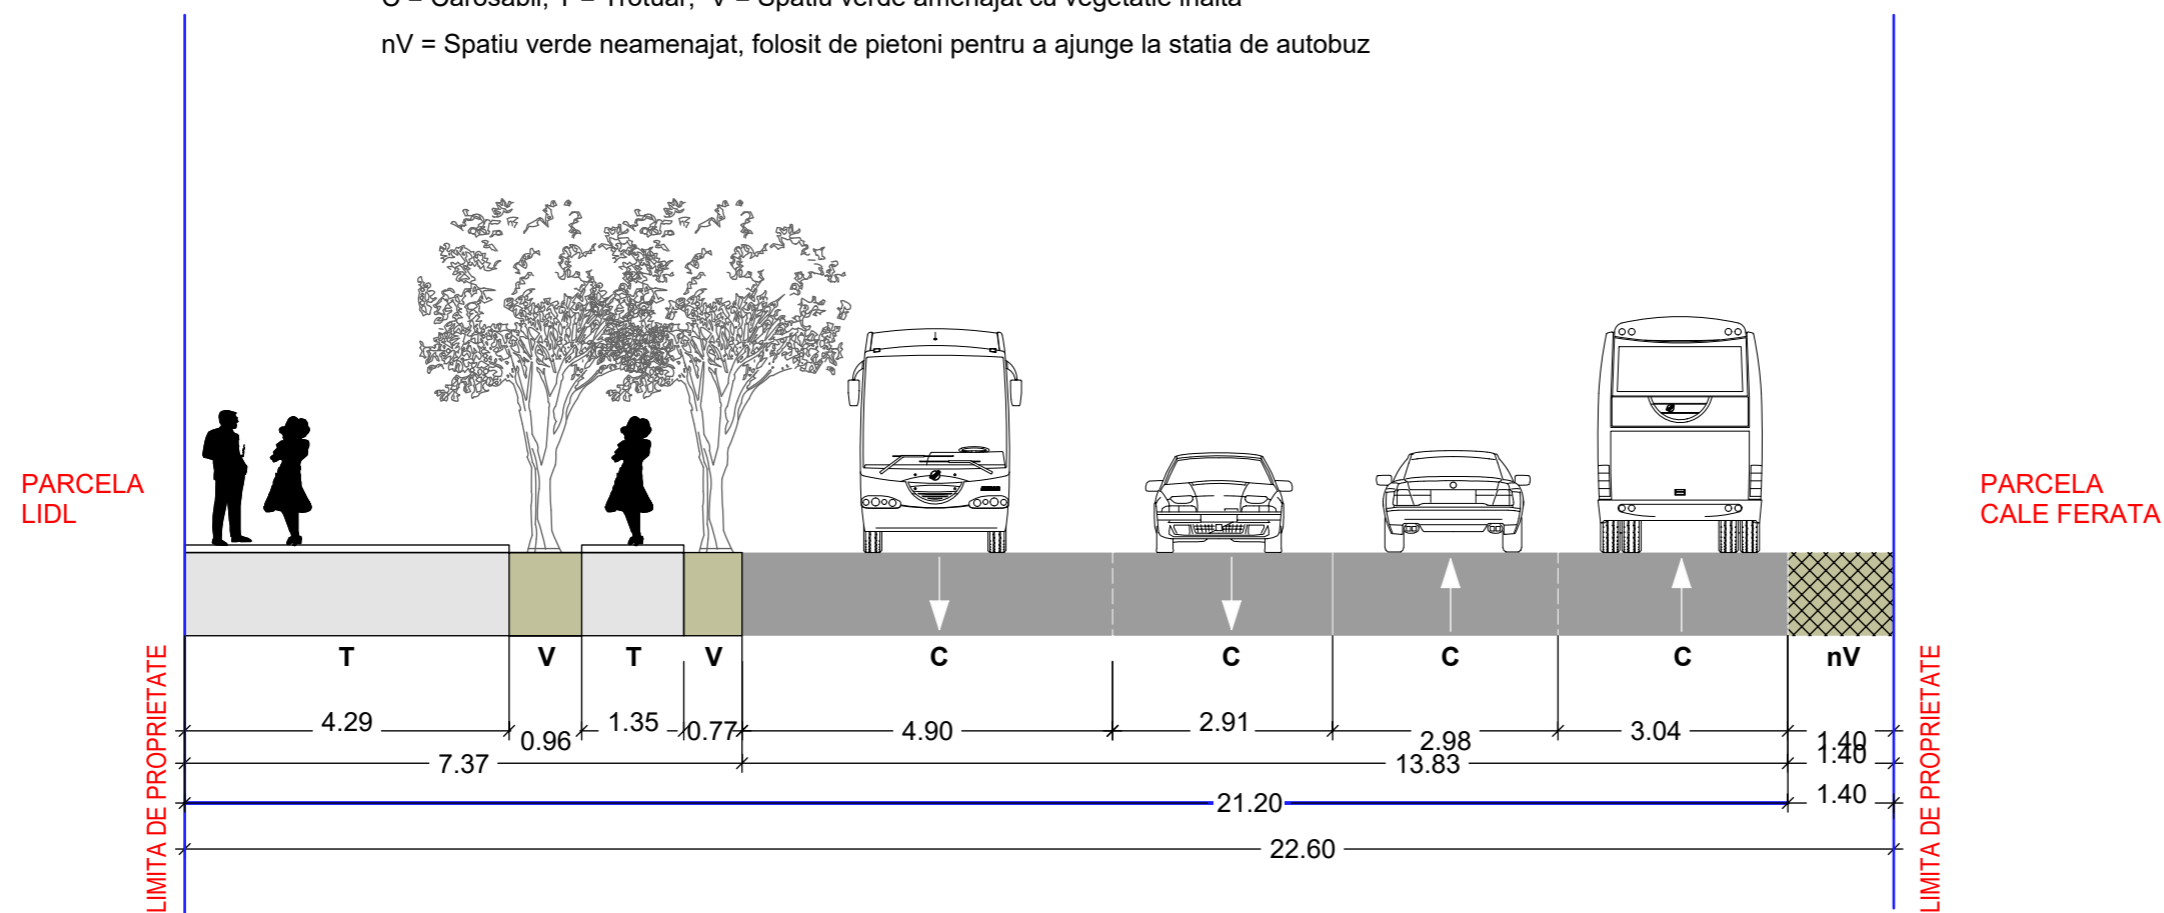

P1 - PROFIL STRADAL PROPOS STR. 22 DECEMBRIE (DN15) PENTRU SEGMENTUL LIDL

C = Carosabil; T = Trotuar; V = Spatiu verde amenajat cu vegetatie inalta Zona interventie prin PUZ

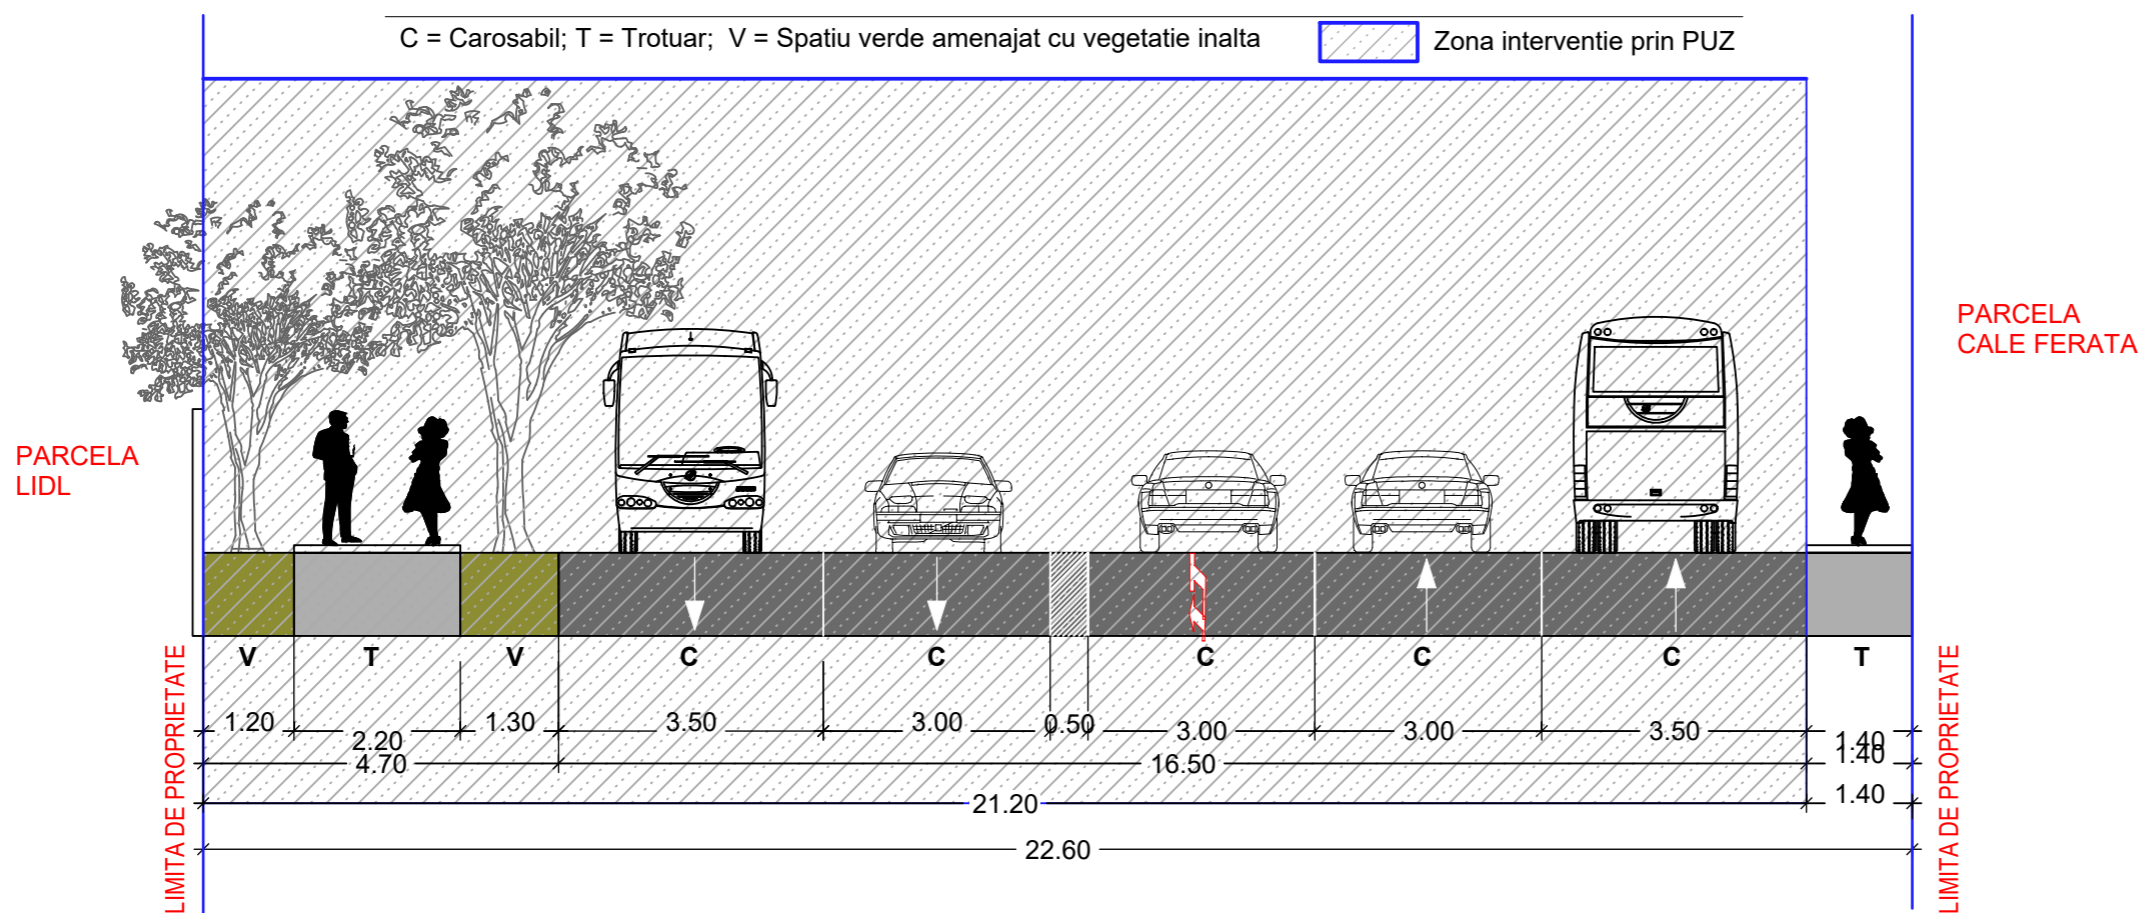

CLASA DE IMPORTANTA: III
CATEGORIA DE IMPORTANTA: C
GRADUL DE REZISTENTA LA FOC: II

Acest document si informatiile pe care le contine pot fi utilizate exclusiv in scopul in care acesta a fost elaborat. Copierea, reproducerea sau utilizarea partiala sau integrala a prezentului document in alte scopuri este interzisa fara acordul scris din partea A D I proiect S.R.L. Documentul este valabil numai cu stampilele si semnaturile proiectantilor si verficatorilor in original. Prezenta documentatie este destinata exclusiv fazei proiectului evidentiata in cartus. Lucrarile de executie se vor realiza pe baza proiectului tehnic, faza PTh + DDE.

Proiectant general:
ADI proiect SRL
RO15668459
nr. inreg. J26/978/2003



Calitatea	Nume	Semnatura
Verificator Expert		
Sef proiect	arh. Turcu Adrian	
Proiectat	arh. Manciu Razvan	
Desenat	arh. Manciu Razvan	

Denumire proiect:
PUZ REGLEMENTARE ZONA AFERENTA SUPERMARKET-ULUI LIDL

Adresa proiect:
str. 22 Decembrie 1989 nr. 150, 152, Tg. Mures

Beneficiar:
LIDL ROMANIA SCS
Adresa beneficiar:
sat Chiajna, str. Industriilor nr 19, et 1, cam. E05, Ilfov

Denumire plansa:
PROFIL STRADAL - P1

Pr. nr.	371/2018	PROPUS	Statu
Data	03/2020	PUZ	Faza
Scara	1:100	A09	Nr. plansa