


P2 - PROFIL STRADAL **PROPUS** (DRUM DE ACCES DIN DN15)

C = Carosabil; T = Trotuar; V = Spatiu verde amenajat cu vegetatie inalta

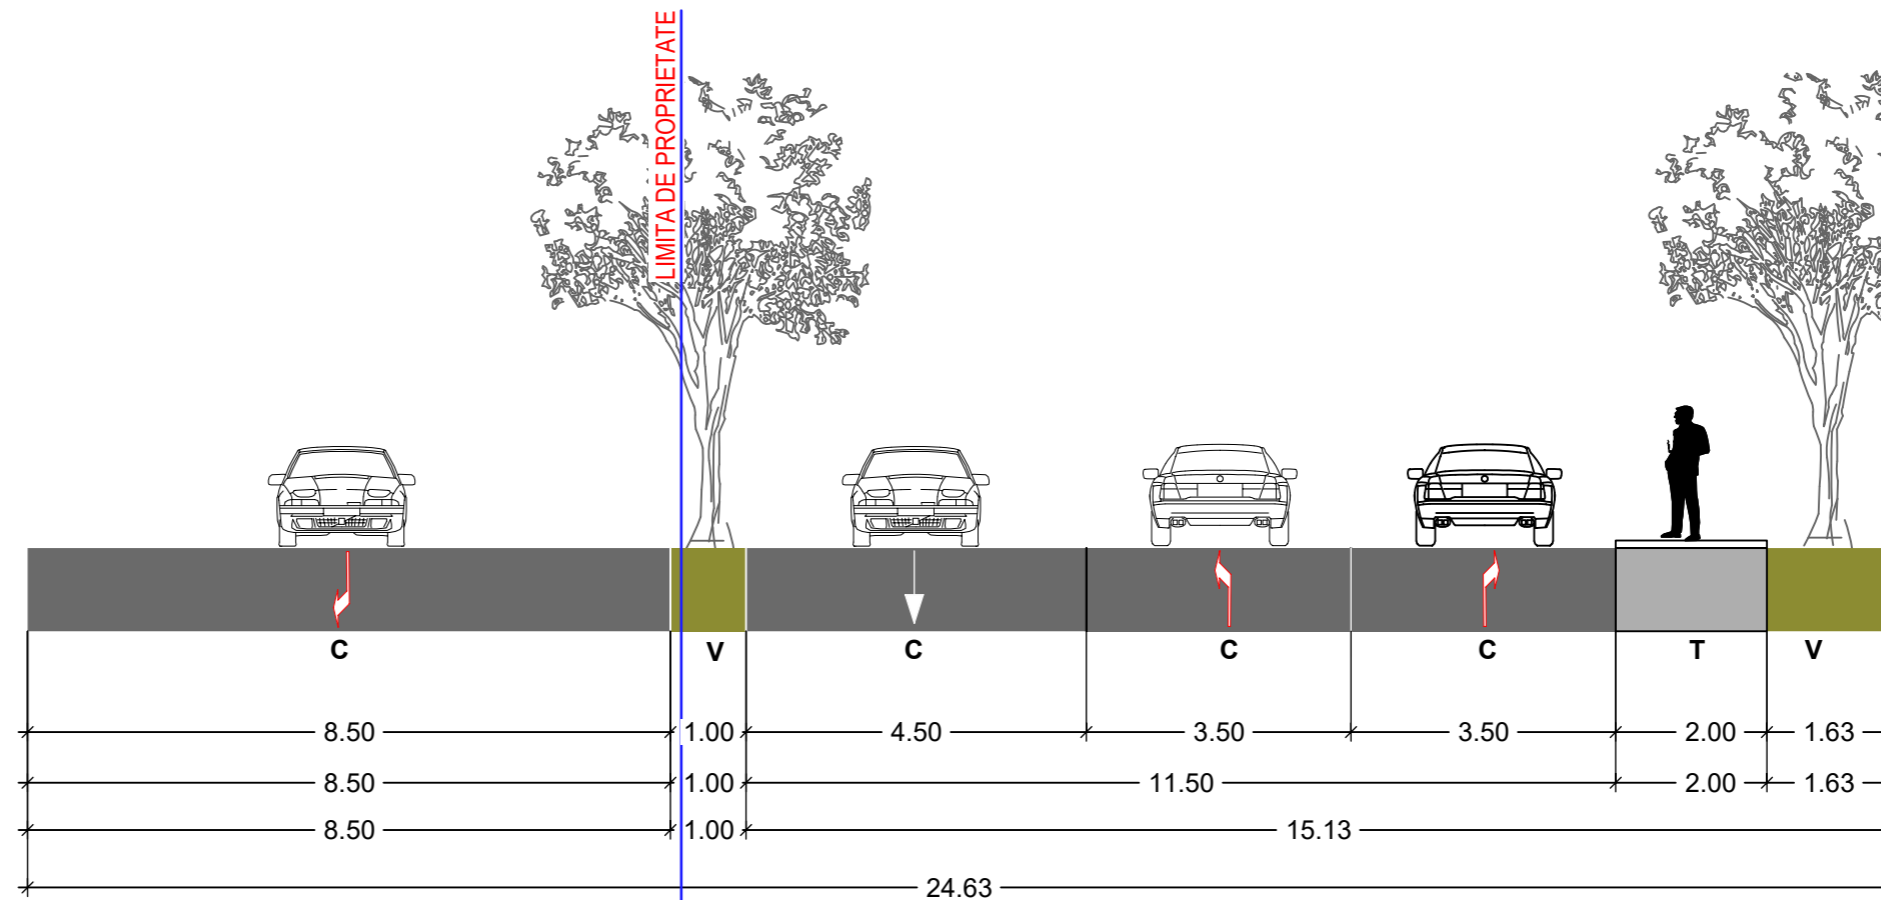

Acest document si informatiile pe care le contine pot fi utilizate exclusiv in scopul in care acesta a fost elaborat. Copierea, reproducerea sau utilizarea partiala sau integrala a prezentului document in alte scopuri este interzisa fara acordul scris din partea A D I proiect S.R.L. Documentul este valabil numai cu stampilele si semnaturile proiectantilor si verficatorilor in original. Prezenta documentatie este destinata exclusiv fazei proiectului evidentiata in cartus. Lucrarile de executie se vor realiza pe baza proiectului tehnic, faza PTh + DDE.

CLASA DE IMPORTANTA: CATEGORIA DE IMPORTANTA: GRADUL DE REZISTENTA LA FOC:	III C II	Proiectant general: A D I proiect SRL RO15668459 nr. inreg. J26/978/2003 Proiectant de specialitate:	Denumire proiect: PUZ REGLEMENTARE ZONA AFERENTA SUPERMARKET-ULUI LIDL Adresa proiect: str. 22 Decembrie 1989 nr. 150, 152, Tg. Mures Beneficiar: LIDL ROMANIA SCS Adresa beneficiar: sat Chiajna, str. Industriilor nr 19, et 1, cam. E05, Ilfov Denumire plansa: PROFIL STRADAL - P2														
	<table border="1"> <thead> <tr> <th>Calitatea</th> <th>Nume</th> <th>Semnatura</th> </tr> </thead> <tbody> <tr> <td>Verificator Expert</td> <td></td> <td></td> </tr> <tr> <td>Sef proiect</td> <td>arh. Turcu Adrian</td> <td></td> </tr> <tr> <td>Proiectat</td> <td>arh. Manciu Razvan</td> <td></td> </tr> <tr> <td>Desenat</td> <td>arh. Manciu Razvan</td> <td></td> </tr> </tbody> </table>		Calitatea	Nume	Semnatura	Verificator Expert			Sef proiect	arh. Turcu Adrian		Proiectat	arh. Manciu Razvan		Desenat	arh. Manciu Razvan	
Calitatea	Nume	Semnatura															
Verificator Expert																	
Sef proiect	arh. Turcu Adrian																
Proiectat	arh. Manciu Razvan																
Desenat	arh. Manciu Razvan																