


# P.U.D. - CONSTRUIRE LOCUINȚĂ UNIFAMILIALĂ

Str. Voinicenilor, nr. 103A, Târgu-Mureș, Mureș  
scara 1:500



SCARA 1:500

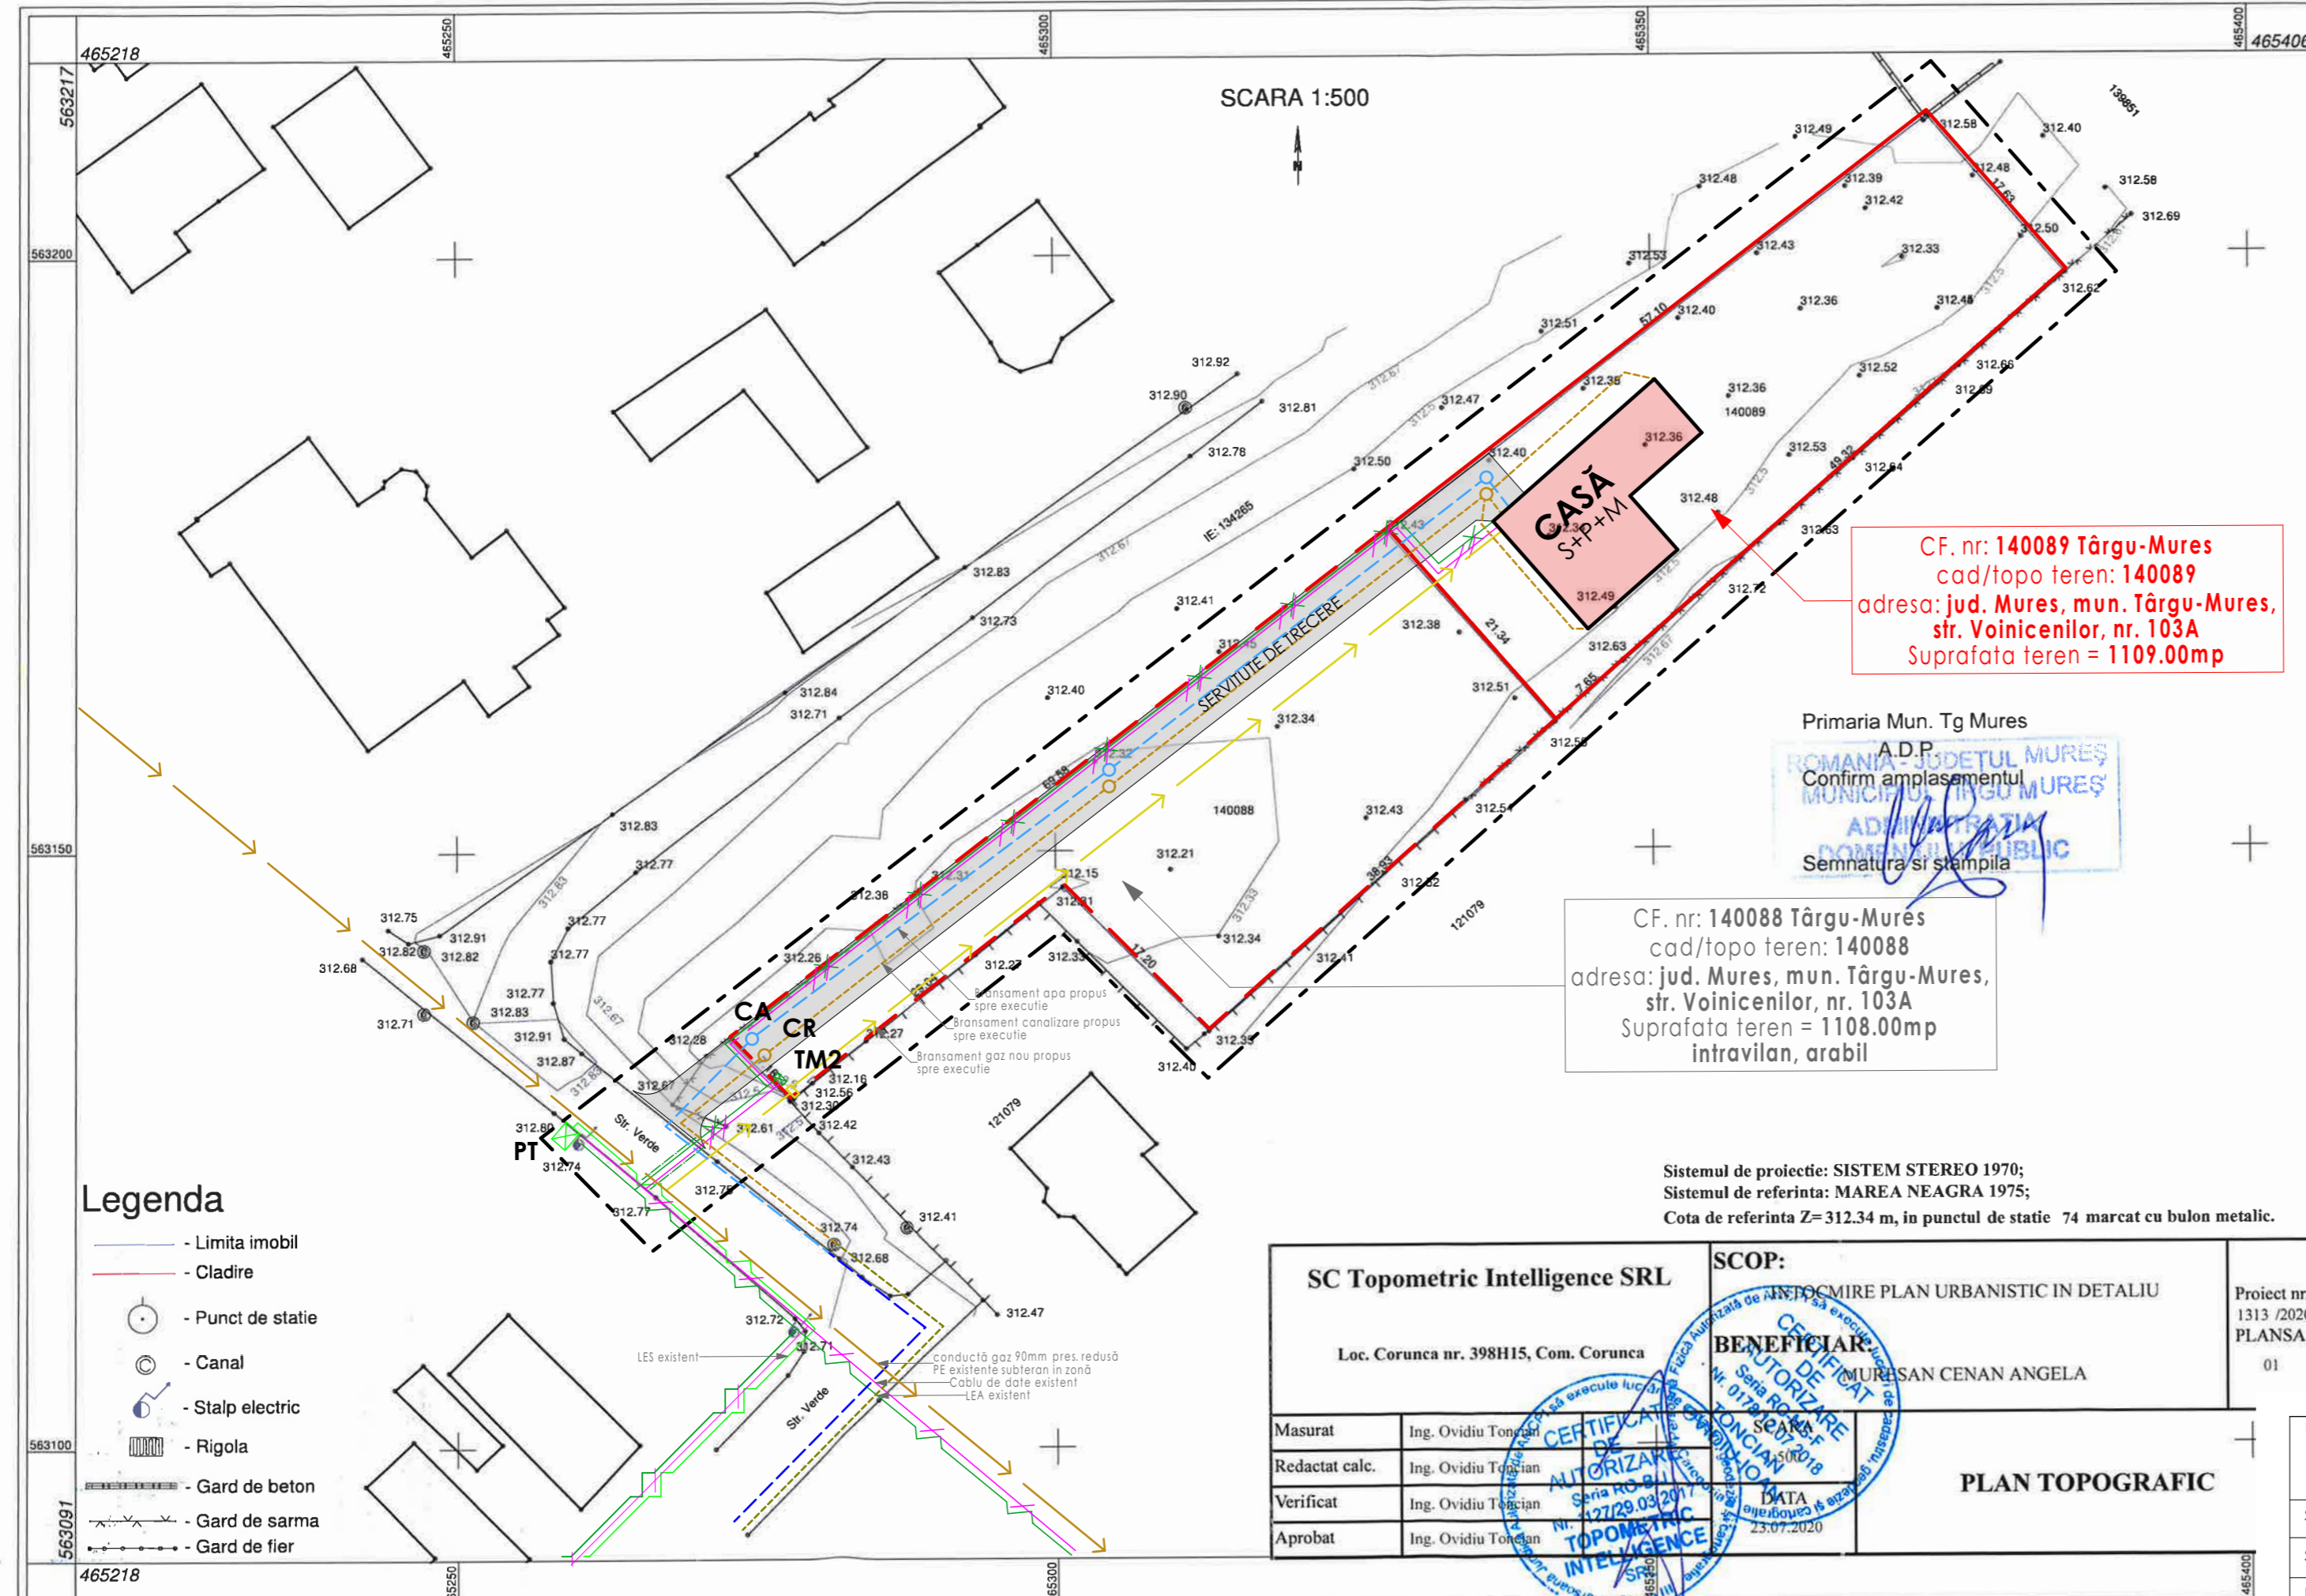

CF. nr: 140089 Târgu-Mures  
cad/topo teren: 140089  
adresa: jud. Mures, mun. Târgu-Mures,  
str. Voinicenilor, nr. 103A  
Suprafata teren = 1109.00mp

Primaria Mun. Tg Mures  
A.D.P.  
ROMANIA JUDEȚUL MUREȘ  
MUNICIPIUL TÂRGU MUREȘ  
ADMINISTRAȚIA  
DOMINIUL PUBLIC  
Semnatura și stampila

CF. nr: 140088 Târgu-Mures  
cad/topo teren: 140088  
adresa: jud. Mures, mun. Târgu-Mures,  
str. Voinicenilor, nr. 103A  
Suprafata teren = 1108.00mp  
intravilan, arabil

Sistemul de proiectie: SISTEM STEREO 1970;  
Sistemul de referinta: MAREA NEAGRA 1975;  
Cota de referinta Z=312.34 m, in punctul de statie 74 marcat cu bulon metalic.

## Legenda

- Limita imobil
- Cladire
- Punct de statie
- Canal
- Stalp electric
- Rigola
- Gard de beton
- Gard de sarma
- Gard de fier

## LEGENDA

- ### LIMITE / CONSTRUCTII
- - - - - Limită zonă studiată
  - Limită de proprietate beneficiar reglementată în P.U.D.-ul de față - CF 140088 Targu-Mures
  - - - - - Limită de proprietate beneficiar CF 140089 Targu-Mures
  - Amprenta la sol constructie propusă SUBSOL+PARTER+MANSARDĂ

- ### EDILITARE
- - - - - Conductă apă rece existentă
  - - - - - Conductă apă rece propusă
  - - - - - Conductă canalizare menajeră existentă
  - - - - - Conductă canalizare menajeră / pluvială propusă
  - Linie electrică aeriană existentă
  - Linie electrică subterană existentă
  - Cablu de date existent
  - Linie electrică subterană propusă
  - Cablu de date propus
  - Conductă gaze naturale existentă
  - Conductă gaze naturale propusă
  - Profil T

- CA Cămin apometru
- CM Cămin de vizitare
- CR Cămin de racord canalizare menajeră
- CP Cămin pentru ape pluviale
- TM2
- FB Firdă de bransament
- PT Post de transformare 20/0,4kV



SC Topometric Intelligence SRL		SCOP: ELABORARE PLAN URBANISTIC IN DETALIU	Proiect nr. 1313 /2020
Loc. Corunca nr. 398H15, Com. Corunca		BENEFICIAR: MUREȘAN CENAN ANGELA	PLANSĂ 01
Masurat	Ing. Ovidiu Toșcan		<p><b>PLAN TOPOGRAFIC</b></p>
Redactat calc.	Ing. Ovidiu Toșcan		
Verificat	Ing. Ovidiu Toșcan		
Aprobat	Ing. Ovidiu Toșcan		

PROIECTANT GENERAL	ARHITECTON	S.C. ARHITECTON S.R.L. str.Revoluției nr.22, Tg-Mures-RO tel/fax:0265-217822 J26-1100-2002 RI15097611 arhitectonpro@yahoo.com	Beneficiar: <b>MUREȘAN ANGELA-MINERVA</b> Str. Urzicului, nr.4, loc.Târgu-Mures, jud. Mures	Proiect nr. <b>633B</b> <b>2020</b>
Specificație	Nume	Semnătura	Scara: <b>1:500, 1:77.28,</b> <b>1:50</b>	Faza de pr: <b>P.U.D.</b>
Sef proiect	arh. Kovacs Angela			<b>P.U.D.</b>
Proiectat	arh. Ujică Andrei		Data: <b>07.2020</b>	Planșa nr. <b>3.2</b>
Desenat	arh. Ujică Andrei		<b>Reglementări EDILITARE</b>	