


P.U.D. - CONSTRUIRE LOCUINȚĂ UNIFAMILIALĂ

Str. Voinicenilor, nr. 103A, Târgu-Mureș, Mureș
scara 1:500



SCARA 1:500

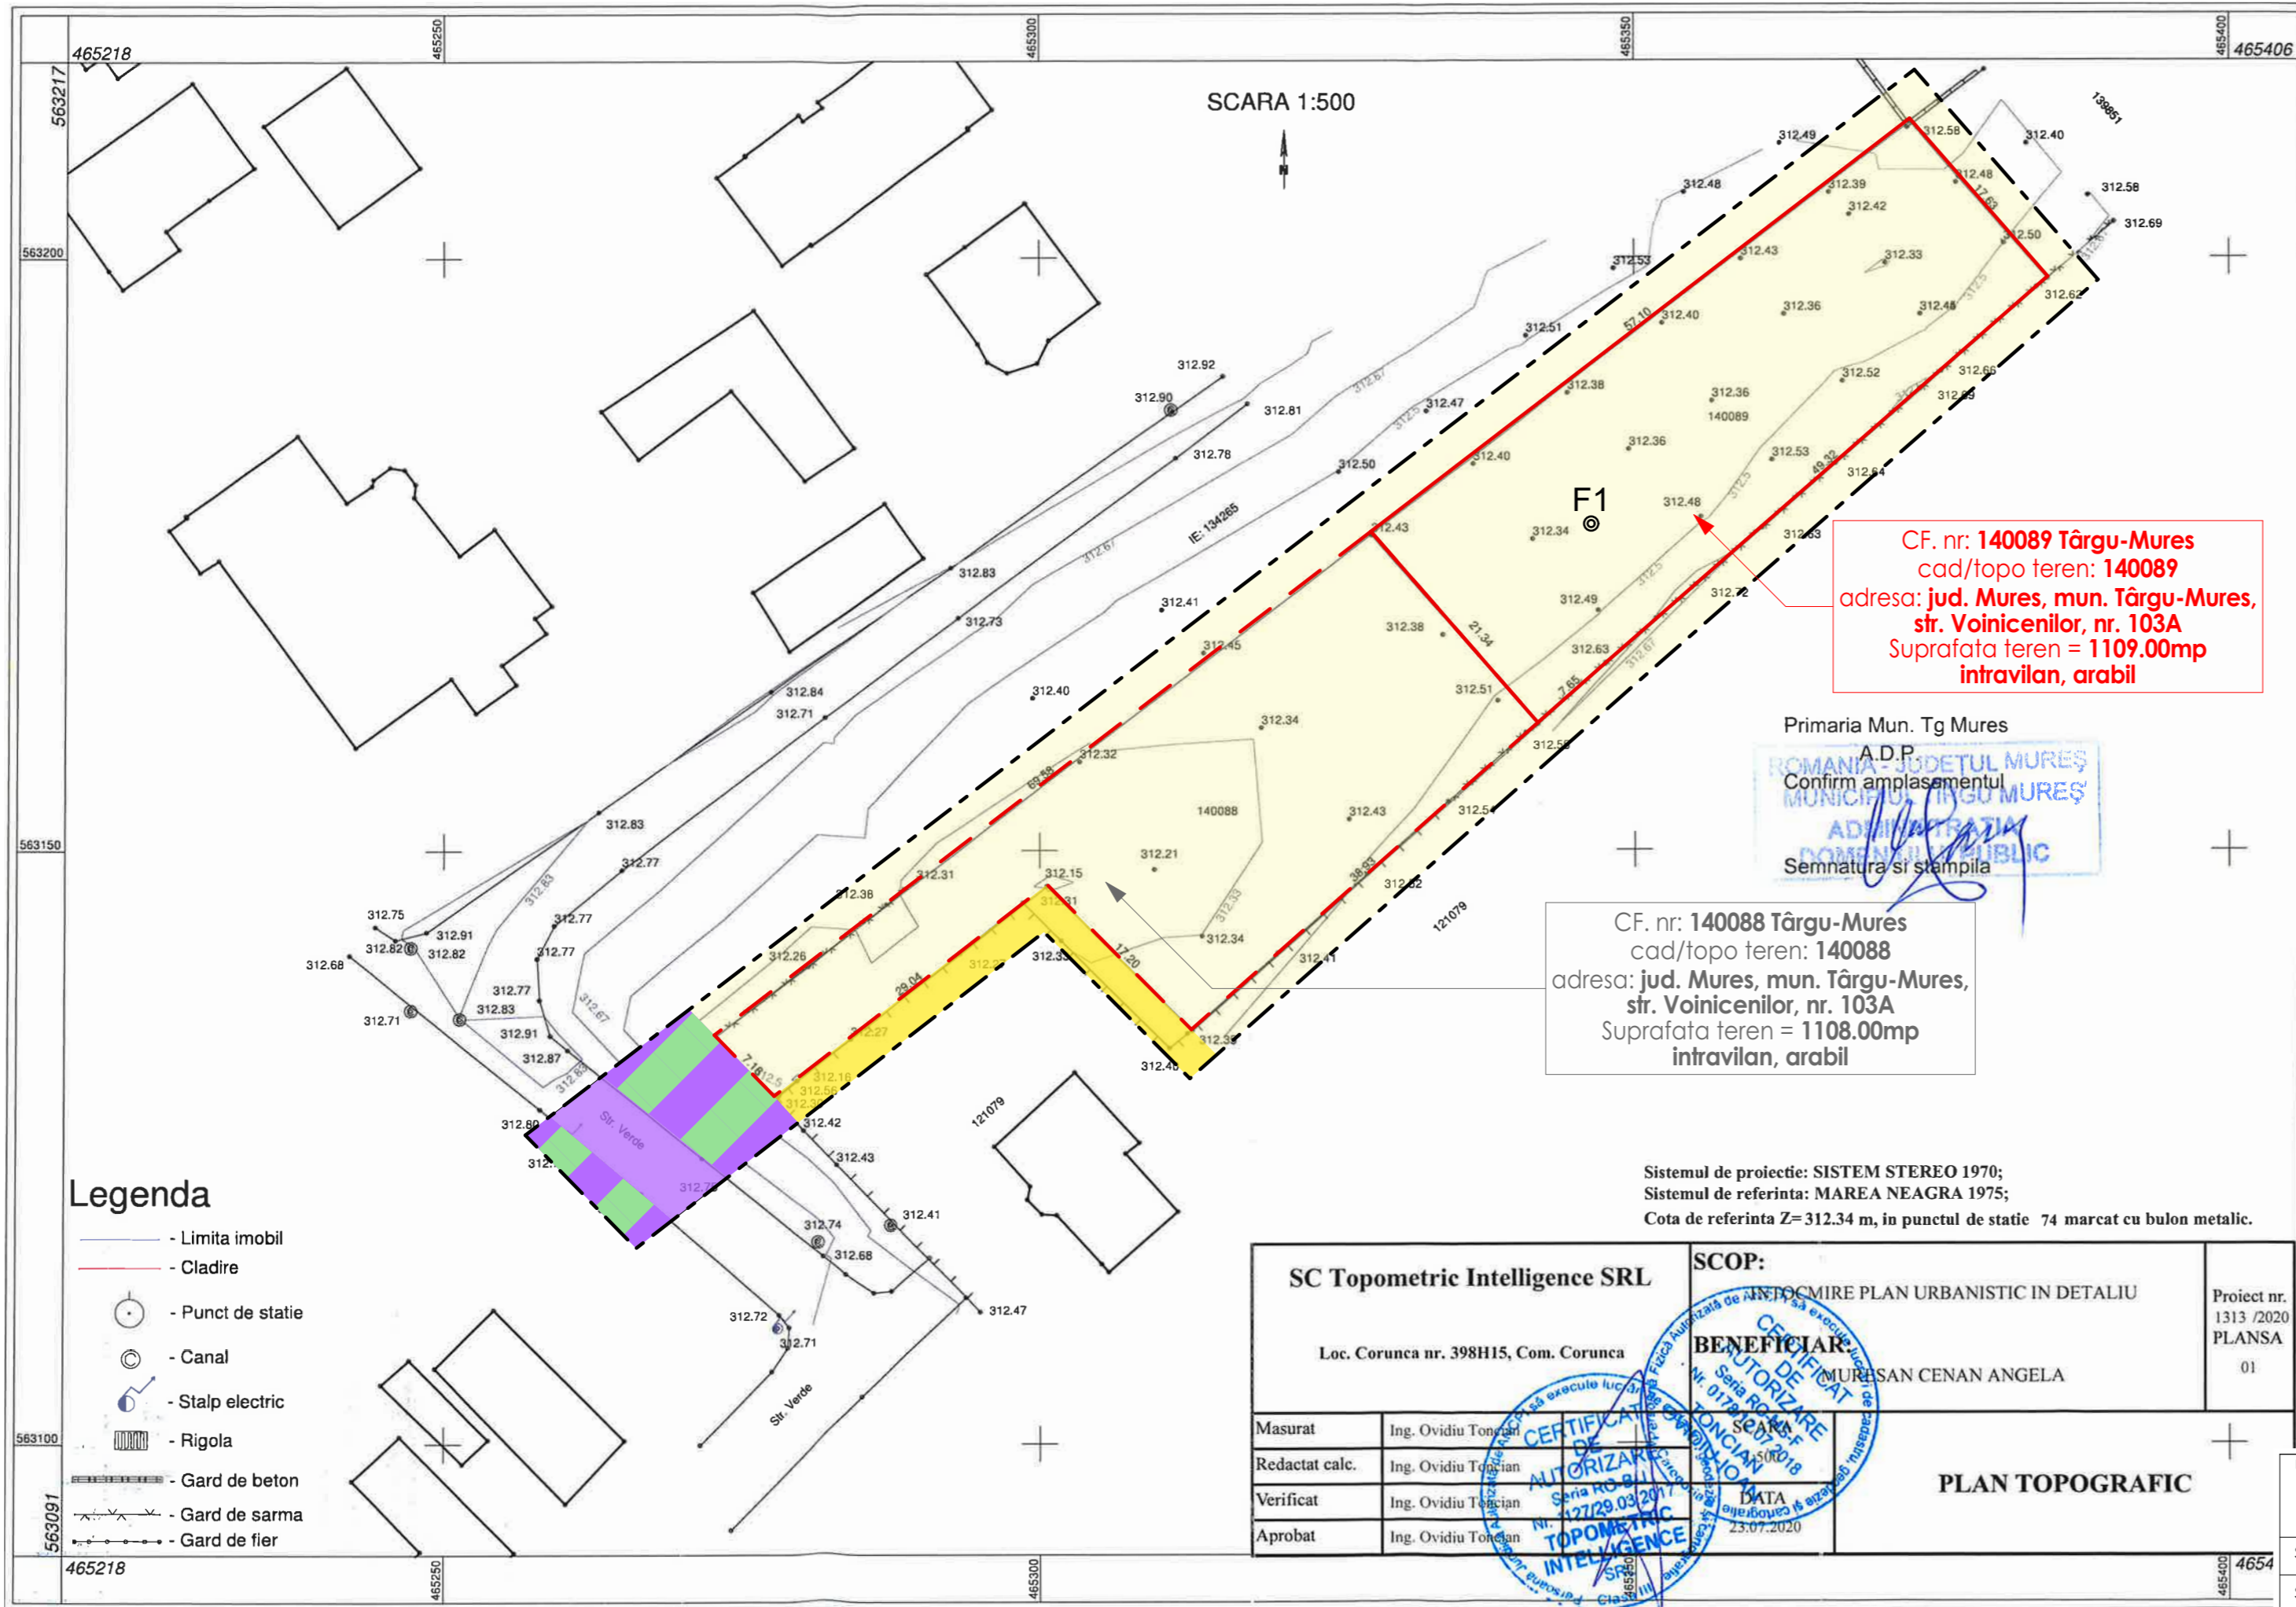

CF. nr: **140089** Târgu-Mures
cad/topo teren: **140089**
adresa: **jud. Mures, mun. Târgu-Mures,
str. Voinicenilor, nr. 103A**
Suprafata teren = **1109.00mp**
intravilan, arabil

Primaria Mun. Tg Mures
A.D.P.
Confirm amplasementul
ADMINISTRAȚIA
DOMENIUL PUBLIC
Semnatura și stampila

CF. nr: **140088** Târgu-Mures
cad/topo teren: **140088**
adresa: **jud. Mures, mun. Târgu-Mures,
str. Voinicenilor, nr. 103A**
Suprafata teren = **1108.00mp**
intravilan, arabil

Sistemul de proiectie: SISTEM STEREO 1970;
Sistemul de referinta: MAREA NEAGRA 1975;
Cota de referinta Z=312.34 m, in punctul de statie 74 marcat cu bulon metallic.

- Legenda**
- Limita imobil
 - Cladire
 - Punct de statie
 - Canal
 - Stalp electric
 - Rigola
 - Gard de beton
 - Gard de sarma
 - Gard de fier

SC Topometric Intelligence SRL		SCOP:		Proiect nr. 1313 /2020 PLANSA 01
Loc. Corunca nr. 398H15, Com. Corunca		ELABORARE PLAN URBANISTIC IN DETALIU		
Masurat	Ing. Ovidiu Toncian	BENEFICIAR:		PLAN TOPOGRAFIC
Redactat calc.	Ing. Ovidiu Toncian	MURESAN CENAN ANGELA		
Verificat	Ing. Ovidiu Toncian	DATA		
Aprobat	Ing. Ovidiu Toncian	23.07.2020		

LEGENDA

LIMITE

- Limită zonă studiată
- Limită de proprietate beneficiar reglemantată în P.U.D.-ul de față - CF 140089 Targu-Mures
- Limită de proprietate beneficiar CF 140088 Targu-Mures

ZONIFICARE

- Zonă pentru locuinte (Galben 3)
- Zonă agricolă intravilan (Galben 2)
- Zonă cai de comunicatie rutieră (Violet 10)
- Zonă cai de comunicatie si Zonă amenajări (Violet 10 / Verde deschis 17)

F1
Foraj pentru studiu geologic

DOMENII	DISFUNCȚIONALITĂȚI	PRIORITĂȚI
CIRCULAȚIE	strada de acces nu are profil urban	executarea de trotuare, asfaltarea întregului parcurs din str. Verii
FOND CONSTRUIT ȘI UTILIZARE TEREN	zona reglementată în P.U.Z. Unirii ca neconstruibilă până la aprobarea documentației urbanistice	reglementarea unitară a zonei prin actualizare P.U.Z. Unirii.
SPAȚII PLANTATE, AGREMENT, SPORT	zona Unirii nu are spații de agrement, sport	amenajarea de zone de agrement de către autoritatea locală
PROBLEME DE MEDIU	nu este cazul	nu este cazul
PROTEJAREA ZONELOR:	- cu valoare de patrimoniu - pe baza normelor sanitare in vigoare - fata de constructii si culoare tehnice - cu destinatii speciale - zone poluate	nu este cazul

PROIECTANT GENERAL		S.C. ARHITECTON S.R.L. str.Revoluției nr.22, Tg-Mures-RO tel/fax:0265-217822 J26-1100-2302 RI15097611 arhitectonpro@yahoo.com		Beneficiar: MURESAN ANGELA-MINERVA Str. Urzucului, nr. 4, loc. Târgu-Mureș, jud. Mureș		Proiect nr. 633B 2020	
Specificație	Nume	Semnătura	Scara:	Denumire proiect:		Faza de pr.:	
Sef proiect	arh. Kovacs Angela		1:500	P.U.D. CONSTRUIRE LOCUINȚĂ UNIFAMILIALĂ Str. Voinicenilor, nr. 103A, loc. Târgu-Mureș, jud. Mureș		P.U.D.	
Proiectat	arh. Ujică Andrei		Data:	Denumire planșă:		Planșă nr.	
Desenat	arh. Ujică Andrei		07.2020	Situație EXISTENTĂ -DISFUNCȚIONALITĂȚI-		2	