


P.U.D. - CONSTRUIRE LOCUINȚĂ UNIFAMILIALĂ

Str. Voinicenilor, nr. 103A, Târgu-Mureș, Mureș
scara 1:500

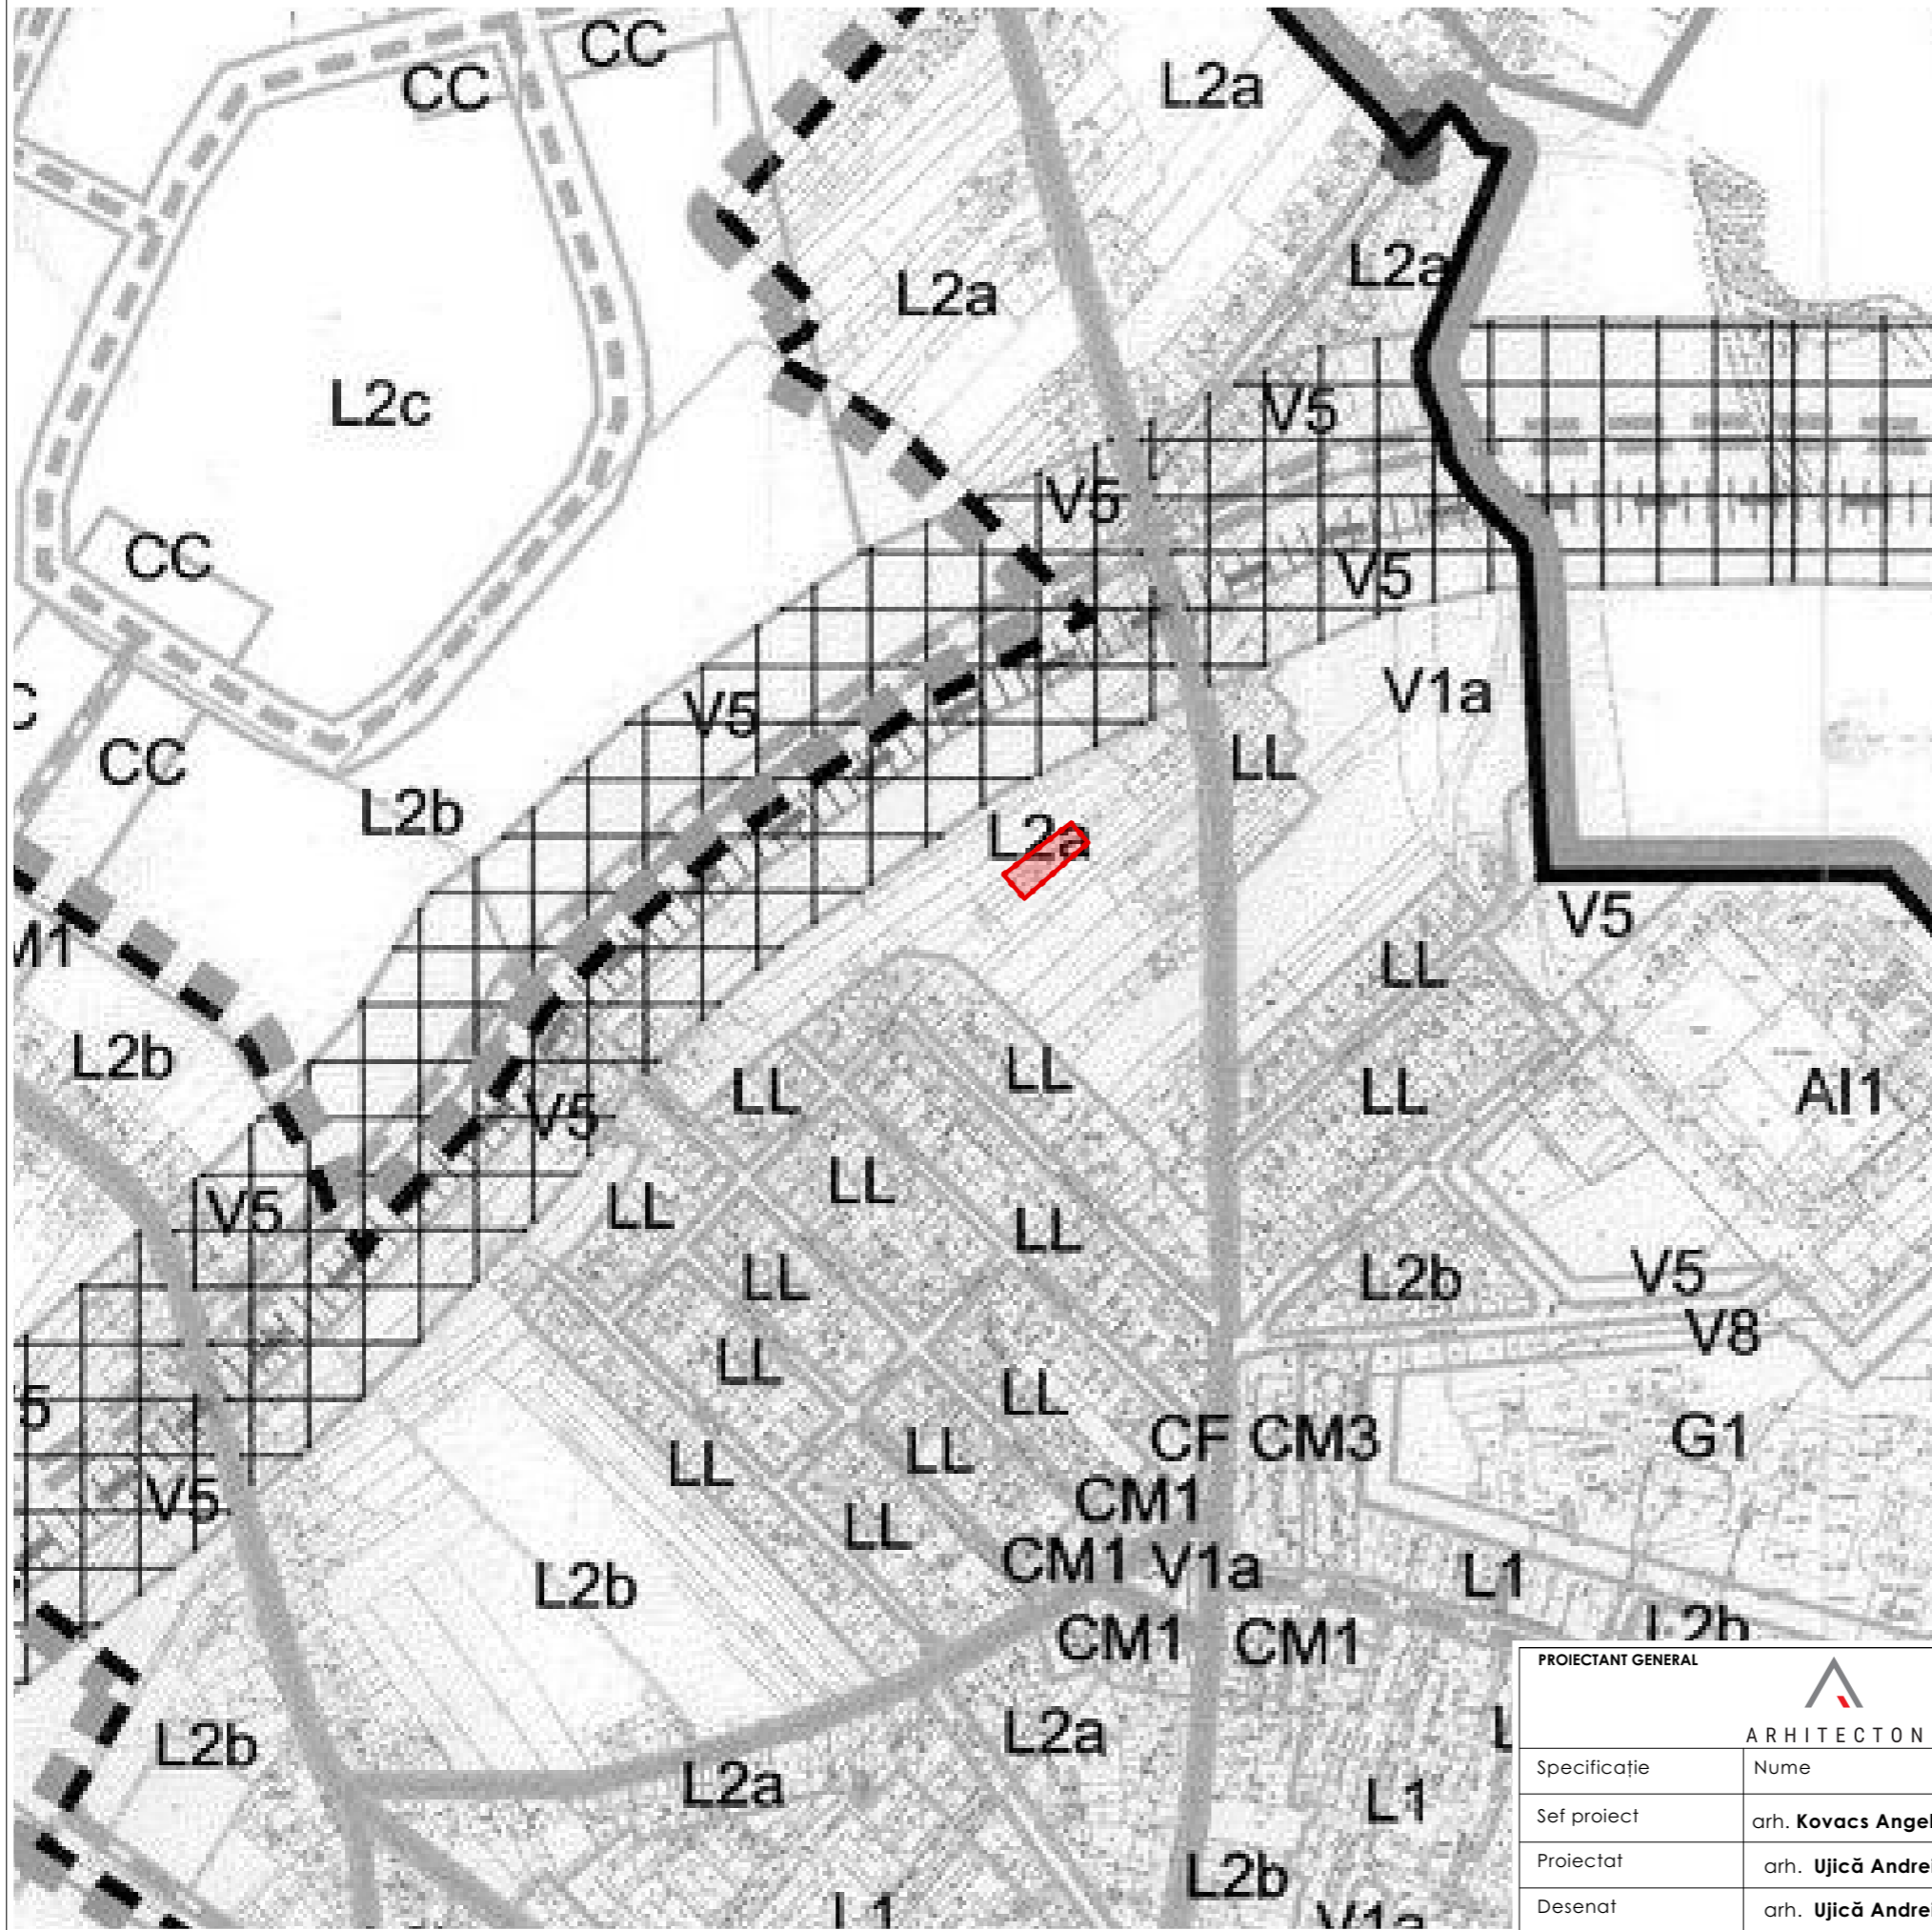

LEGENDĂ

I. LIMITE

- Limita teritoriului administrativ
- Limita teritoriului intravilan existent
- Limita teritoriului intravilan propus
- Limita teritoriului intravilan al comunelor învecinate
- Limita unităților teritoriale de referință
- Limita zonei istorice protejate
- Limita zonei de protecție de 100m de la centrul istoric protejat
- Zona cu interdicție de construire pentru traseul căii ferate, al ocolitoarelor și altor drumuri propuse
- Limita zonelor cu versanți instabili cu condiții foarte dificile de constructibilitate

II. CIRCULAȚII ȘI TRANSPORTURI

- Străzi de categoria all-a (4 fire de circulație)
- Străzi de categoria all-a (2 fire de circulație) care fac parte din trama majoră
- Străzi de categoria all-a propuse pentru lărgire la categoria a II-a
- Străzi de categoria all-a propuse
- Străzi de categoria all-a propuse
- Linie CF existentă ce se va transforma în traseu pentru metroul suburban
- Linie CF propusă
- Traseu de transport în comun cu cale fixă (terestru sau suspendat)
- Gară
- Autogară
- Nod de legătură între transportul în comun interurban și cel urban
- Stație triaj
- Stații tren electric suburban-propunere
- Parcaje de transfer (de la traficul de tranzit la traficul local) propuse
- Parcaje publice tampon propuse
- Parcaje publice de descongestionare
- Drum național
- Drum județean

AMLASAMENT

PROIECTANT GENERAL				S.C. ARHITECTON S.R.L. str.Revoluției nr.22, Tg-Mureș-RO tel/fax:0265-217822 J26-1100-2002 R15097611 arhitectonpro@yahoo.com		Beneficiar:		Proiect nr.	
						MURESAN ANGELA-MINERVA		633B	
						Str. Urcusului, nr. 4, loc. Târgu-Mureș, jud. Mureș		2020	
Specificație		Nume		Semnătura		Scara:		Denumire proiect:	
Sef proiect		arh. Kovacs Angela				1:5000		P.U.D.	
Proiectat		arh. Ujică Andrei				Data:		CONSTRUIRE LOCUINȚĂ UNIFAMILIALĂ	
Desenat		arh. Ujică Andrei				07.2020		Str. Voinicenilor, nr. 103A, loc. Târgu-Mureș, jud. Mureș	
								Denumire planșă:	
								Plan Încadrare în P.U.G.	
								TÂRGU-MUREȘ	
								Planșa nr.:	
								1.1	