


PUZ PLAN URBANISTIC ZONAL

STABILIRE REGLEMENTĂRI PT. CONSTRUIRE
DOUĂ CASE DE LOCUIT PE PARCELAR

EXISTENT, ÎMPREJMUIRI ȘI RACORD UTILITĂȚI

Tg-Mures, cart.Unirii, str.C-tin Hagi Stoian fn.

0.2)proprietățile reglementate, suprapuse cu
evidența din e-Terra

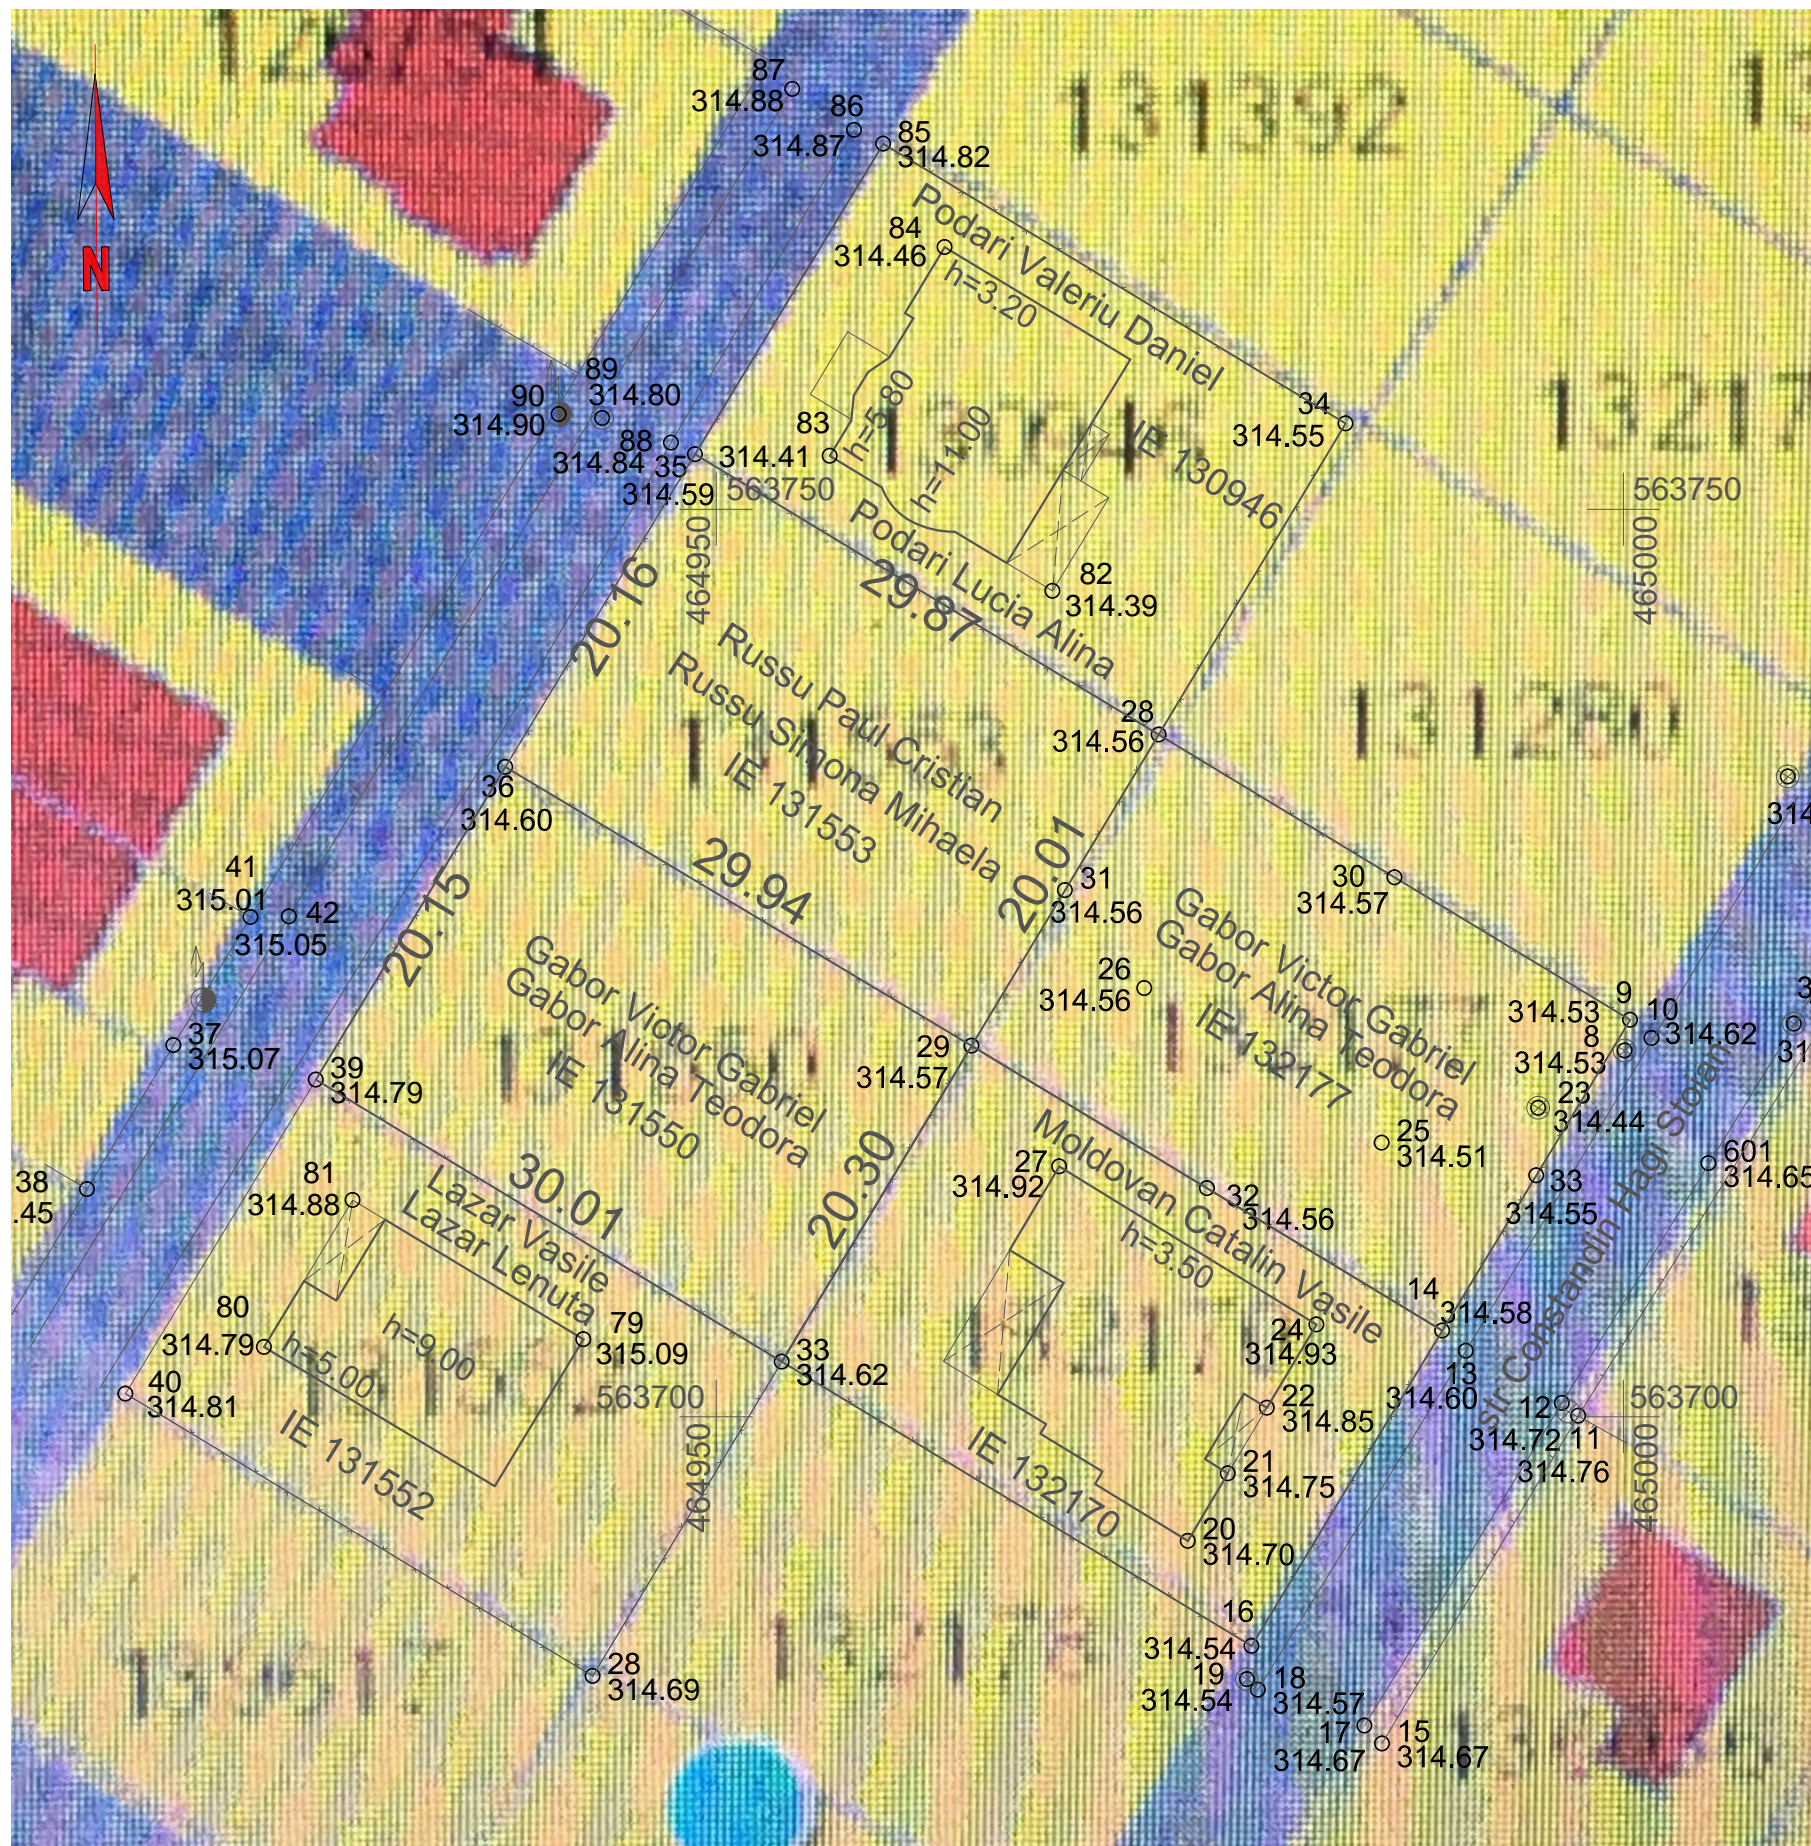

S.C. "PROIECT" S.R.L.			Beneficiari:		pr.nr. 20.1/2019
TG. MUREȘ J26-621-1991			RUSSU PAUL-CRISTIAN ȘI SOȚIA Tg-Mureș, Str. Gh. Pop de Băsești nr. 21/B GABOR VICTOR-GABRIEL ȘI SOȚIA Cristești, Str. Principală nr. 678/I/1/19c		
Director	cons. jr. Simó I.	Sc:	STABILIRE REGLEMENTĂRI PT. CONSTRUIRE DOUĂ CASE DE LOCUIT PE PARCELAR EXISTENT, ÎMPREJMUIRI ȘI RACORD UTILITĂȚI, Tg-Mures, cart.Unirii, str.C-tin Hagi Stoian fn.		Faza PUZ
Sef proiect	arh. Keresztes G.	1:500			
Proiectanti urbansim	arh. Keresztes G. teh. Gyeresi M.	DATA 2020	Proprietățile reglementate, suprapuse cu evidența din e-Terra		Pl. S0.2