
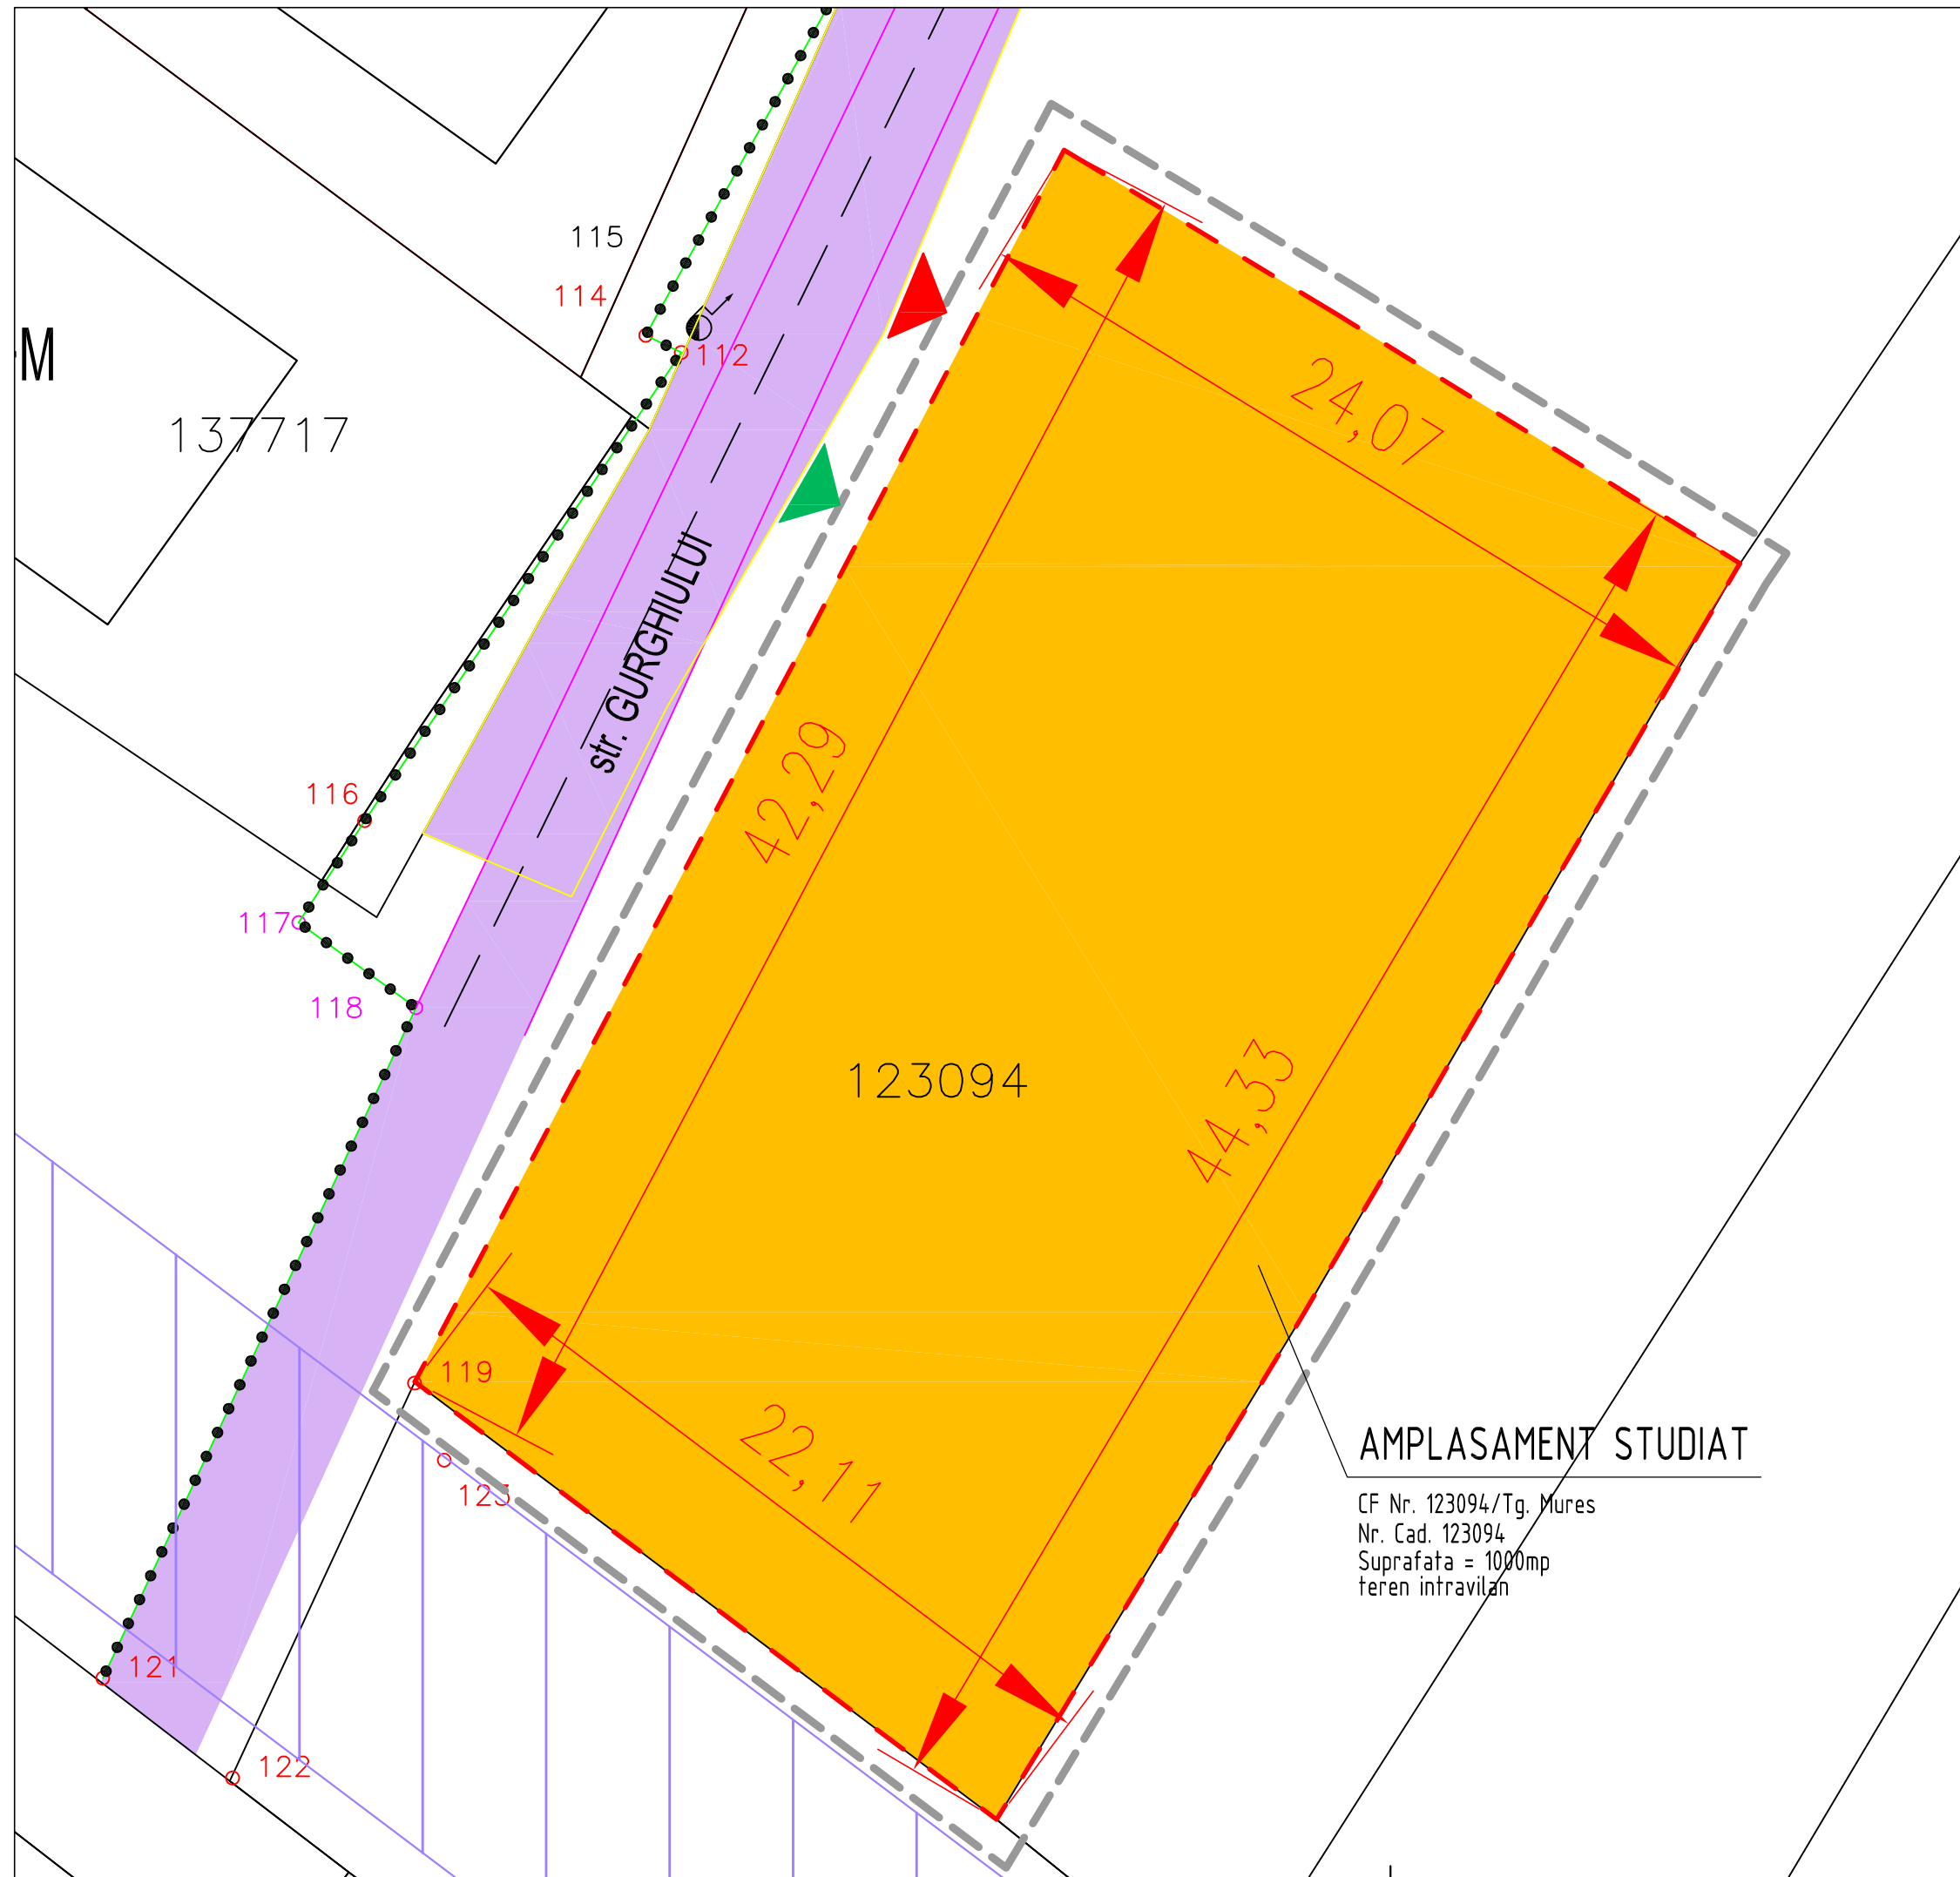


PUZ-STUDIU DE AMPLASAMENT
 IN VEDEREA CONSTRUIRII UNEI
 LOCUINTE UNIFAMILIARE, ACTUALIZARE PUD
 APROBAT PRIN H.C.L. NR. 15/29.01.2015
 jud. Mures, Tg. Mures, str. Gurghiului, F.N.

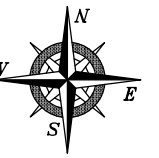

LEGENDA:

- LIMITA ZONEI STUDIATE
- - - - - LIMITA PROPRIETATE INITIATOR P.U.Z.
- ===== DRUM EXISTENT/ FOLOSIT PE TEREN
- ===== GEOMETRIA STRAZII INTABULATA OCPI
- GARDURI EXISTENTE IN TEREN
- ▶ ACCES AUTO IN INCINTA
- ▶ ACCES PIETONAL IN INCINTA

ZONIFICARE:

- SUBZONA CENTRELOR DE CARTIER, DIN ZONELE DE EXTINDERI UTR CC1z
- ZONA CAI DE COMUNICATIE RUTIERA SI AMENAJARI AFERENTE

AMPLASAMENT STUDIAT

CF Nr. 123094/Tg. Mures
 Nr. Cad. 123094
 Suprafata = 1000mp
 teren intravilan



BIROU DE ARHITECTURA SI URBANISM
 TIRGU MURES - J26-1570-2004

ACEST PROIECT ESTE PROPRIETATEA INTELLECTUALA A SC EUROCONCEPT SRL. UTILIZAREA LUI INTRA SUB INCIDENTA LEGII DREPTULUI DE AUTOR

sef proiect	arh. Octavian LIPOVAN		
proiectat	arh. Octavian LIPOVAN		
intocmit	ing. Cristiana KOVACS		
verificat	arh. WINKLER Eniko		
BENEFICIAR: CERNEA ADELA SIMONA p-ta. GARII, nr.3, Tirgu Mures			FAZA: PUD
TITLU PUD- STUDIU DE AMPLASAMENT IN VEDEREA CONSTRUIRII UNEI LOCUINTE UNIFAMILIARE, ACTUALIZARE PROIECT: PUD APROBAT PRIN HCL NR. 15/29.01.2015 str. GURGHIULUI, f.n., Tirgu Mures		DATA: 2019	NR.PROIECT: 121-19
TITLU PLAN DE SITUATIE EXISTENT		SCARA: 1:200	REV. -
PLANSA: DETALIU			NR.PLANSĂ : U 002.1