


PLAN URBANISTIC ZONAL
PUZ - Amplasare locuinte colective si spatii
multifunctionale/modificare parametrii
urbanistici, str. Voinicenilor si str. C-tin
Hagi Stoian
POSIBILITATI DE MOBILARE
URBANISTICE



LEGENDA

LIMITE

- LIMITA ZONA STUDIATA
- LIMITA PROPRIETATE STUDIATA
- CONSTRUCTII EXISTENTE - in zona propusa pentru reglementare - LOCUINTE COLECTIVE/LOCUINTE COLECTIVE CU FUNCITUNI COMPLMENTARE COMPATIBILE LA PARTER, EDIFICATE ANTERIOR IN BAZA DOCUMENTATIEI DE URBANISM APROBATE CONF. HCL 146 / 30.05.2018
- CONSTRUCTII PROPUSE PENTRU LOCUINTE COLECTIVE/LOCUINTE COLECTIVE CU FUNCITUNI COMPLMENTARE COMPATIBILE LA PARTER, AUTORIZATE (PARTIAL IN CURS DE EXECUTIE) PROPUSE PENTRU MODIFICARE PARAMETRII URBANISTICI (REGIM DE INALTIME) SI REGLEMENTARE PARCAJE CONFORM HCL 241 DIN 29 AUGUST 2019
- ACCESE CAROSABILE DE INTERVENTIE SI DESERVIRE
- ACCES PIETONAL
- CAROSABIL/PARCAJE CU PLANTATII, AMENAJABILE IN FUNCTIE DE REALIZAREA DRUMULUI COLECTOR
- PIETONAL
- PLANTATII/SPATII VERZI AMENAJATE/AGREMENT SI RECREATIE (LOC DE JOACA)
- COLECTARE SELECTIVA DESEURI MENAJERE
- ZONA CU INTERDICTIE TEMPORARA DE CONSTRUCTIE PREVAZUTA PENTRU CULOAR DRUM PUBLIC - COLECTOR, PREVAZUTAA FOLOSI DOMENIULUI PUBLIC (PROPUS), CONF. AVIZ CNAIR 57773/04.08/2017 si MIN. TRANSPORTURILOR 79/88 DIN 23.10.2019 PENTRU REACTUALIZARE PUG TG. MURES

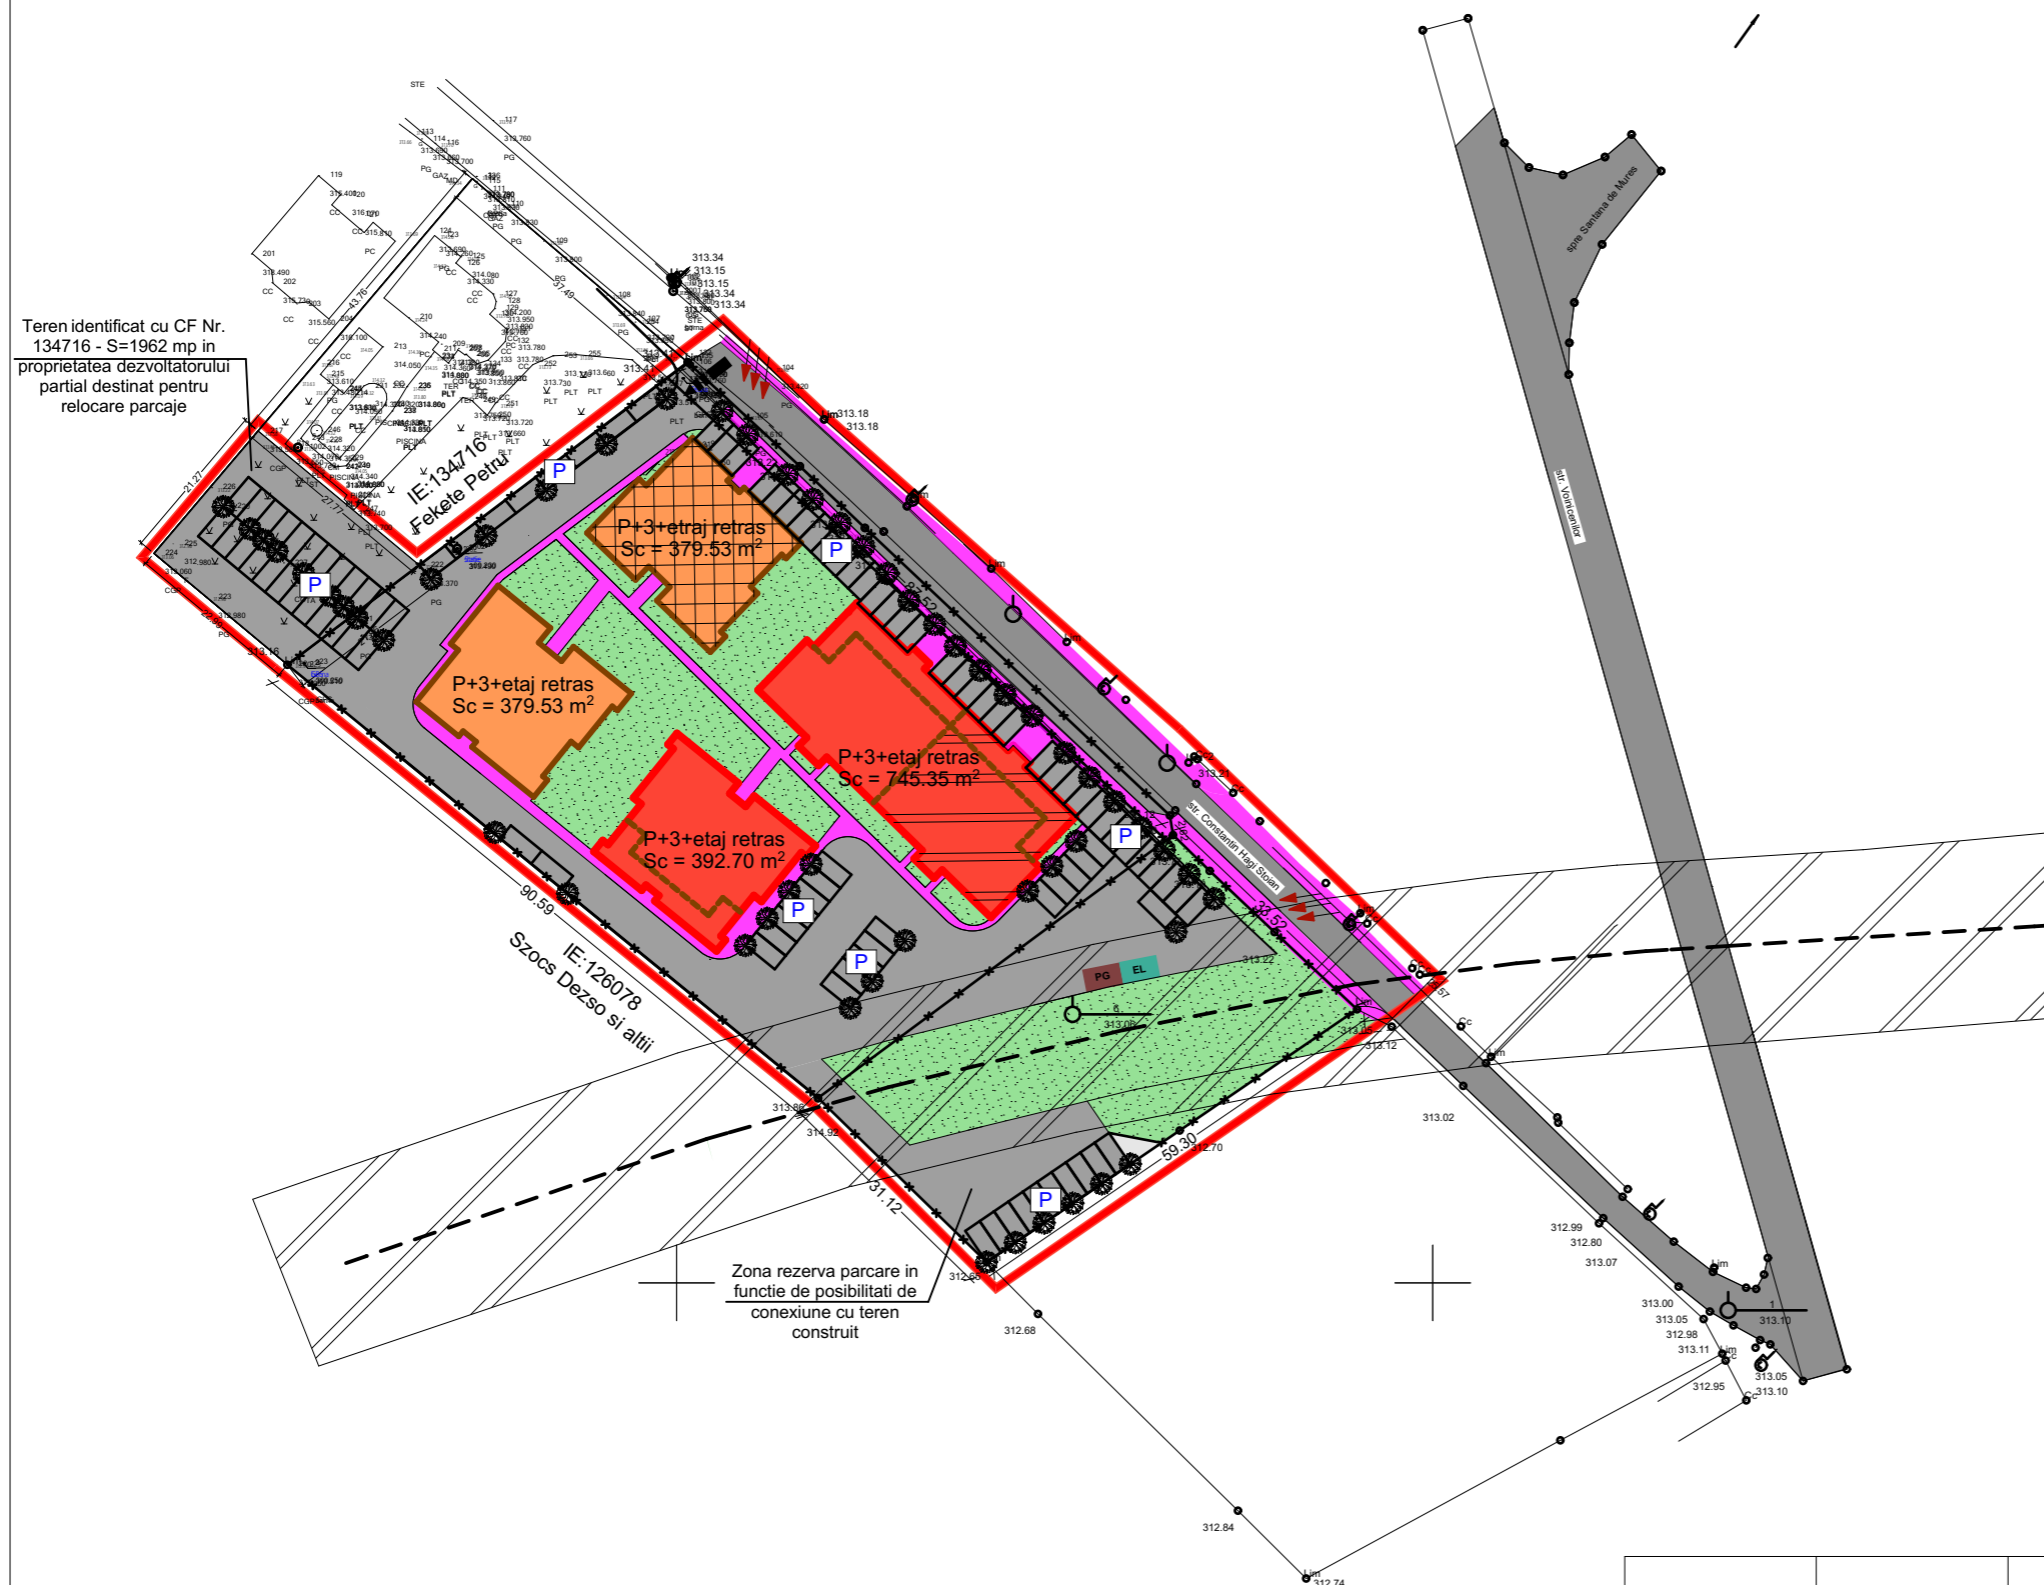

VERIFICATOR	NUME	SEMNATURA	CERINTA	Referat/Expertiza Nr./Data:
EXPERT				
S.C.TEKTURA S.R.L. RO 6564459 NR.INREGISTRARE : J26/1285/1994				BENEFICIARUL: S.C. FUSION CONSTRUCT S.R.L. DENUMIREA PROIECTULUI: PUZ - Reconformare zona si stabilire reglementari pentru amplasare locuinte colective si spatii multifunctionale/modificare parametrii urbanistici ADRESA: strada VOINICENILOR si strada C-TIN HAGI STOIAN, TARGU MURES, jud. MURES
CALITATEA	NUME	SEMNATURA	SCARA: 1:1000	PLANSA: A6
SEF PROIECT	Arh. RAUS A.		DATA: 2020	PR.NR.: 16/2015.1
PROIECTAT	Arh. Borsa Sergiu A.			
DESENAT	Arh. Borsa Sergiu A.			
POSIBILITATI DE MOBILARE IRBANISTICE (varianta relocare parcaje)				