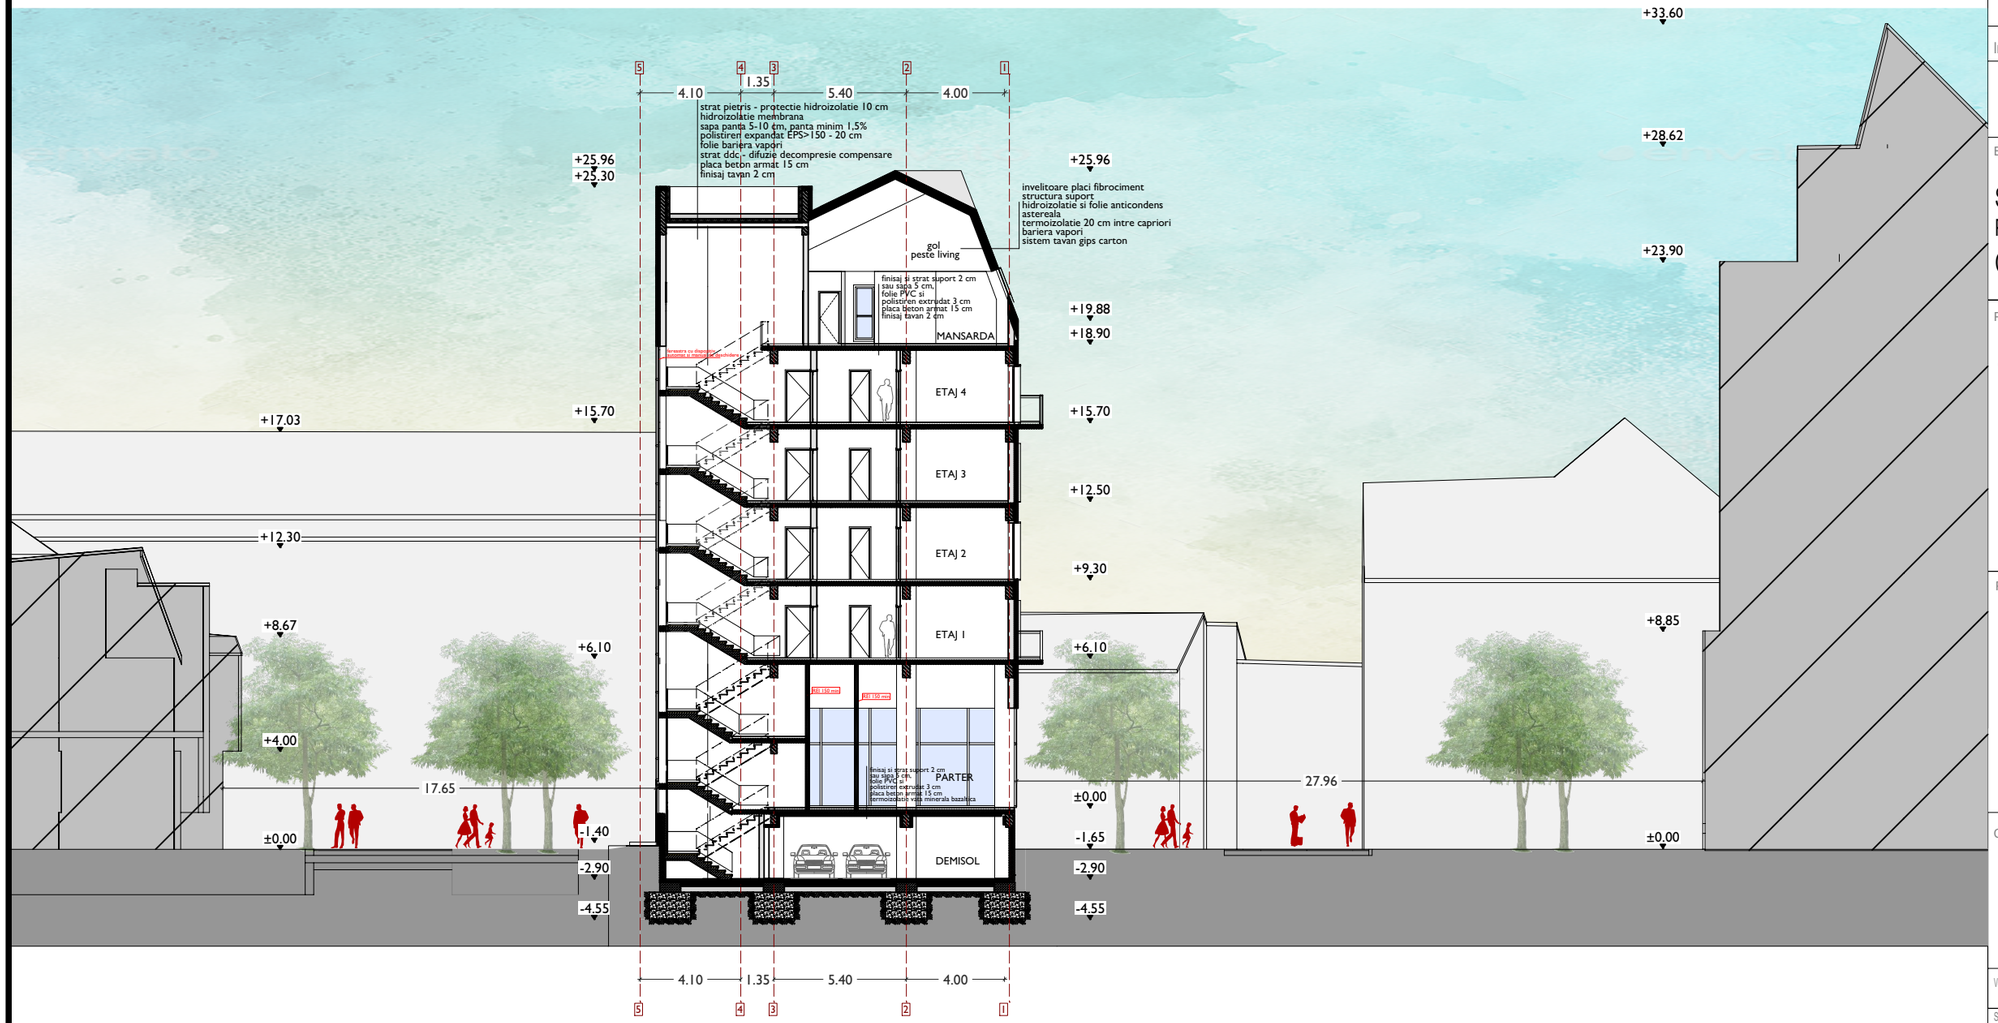

NOTA:
1. PLANSELE DE ARHITECTURA SE VOR CITI IMPREUNA CU CELE DE REZISTENTA SI INSTALATII
2. TOATE COTELE SE VERIFICA DE CATRE UTILIZATOR PE PROPRIE RASPUNDERE IAR DACA NU CORESPUND, SE INSTIINTEAZA PROIECTANTUL
3. UTILIZATOUL ARE OBLIGATIA DE A CONSULTA PLANSA CU ULTIMUL INDEX

Index	Modificare	Data

Benef.

S.C. FARMACEUTICA B&B S.R.L.
Piata Trandafirilor nr. 16, Targu Mures, judetul Mures
CIF RO1199000

Proiectant general

VERTICAL PLUS s.r.l.
TIRGU MURES STRADA MARASTI NR. 38 AP.1
TEL: 0040 746 244 693
E-MAIL: ATELIER@VERTICALPLUS.RO

Proiect

Actualizare PUZ - Construire imobil locuinte colective cu parter comercial S+P+4E+R

Strada Bartok Bela nr. 2, municipiul Targu-Mures, judetul Mures

Continut pl.

SITUATIA PROPUSA
- PROFIL STRADAL -
scara 1:200

Ver.

Sef Proiect	arh. SZABOLCS ISTVAN GUTTMANN
Proi.	arh. CRISTIAN HANUSZ
Proi.	arh. FLAVIU MIRCEA
Desenat	arh. FLAVIU MIRCEA

Nr.proi.	V+_4_2019	Nr. Pl.	5
Data	29.05.2019		
Faza pr.	P.U.Z.		
Spec.	URBANISM		