


P.U.Z.
pentru reconformare zona
pentru cladire
multifunctionala
calea Sighisoarei, fara nr.
Targu Mures

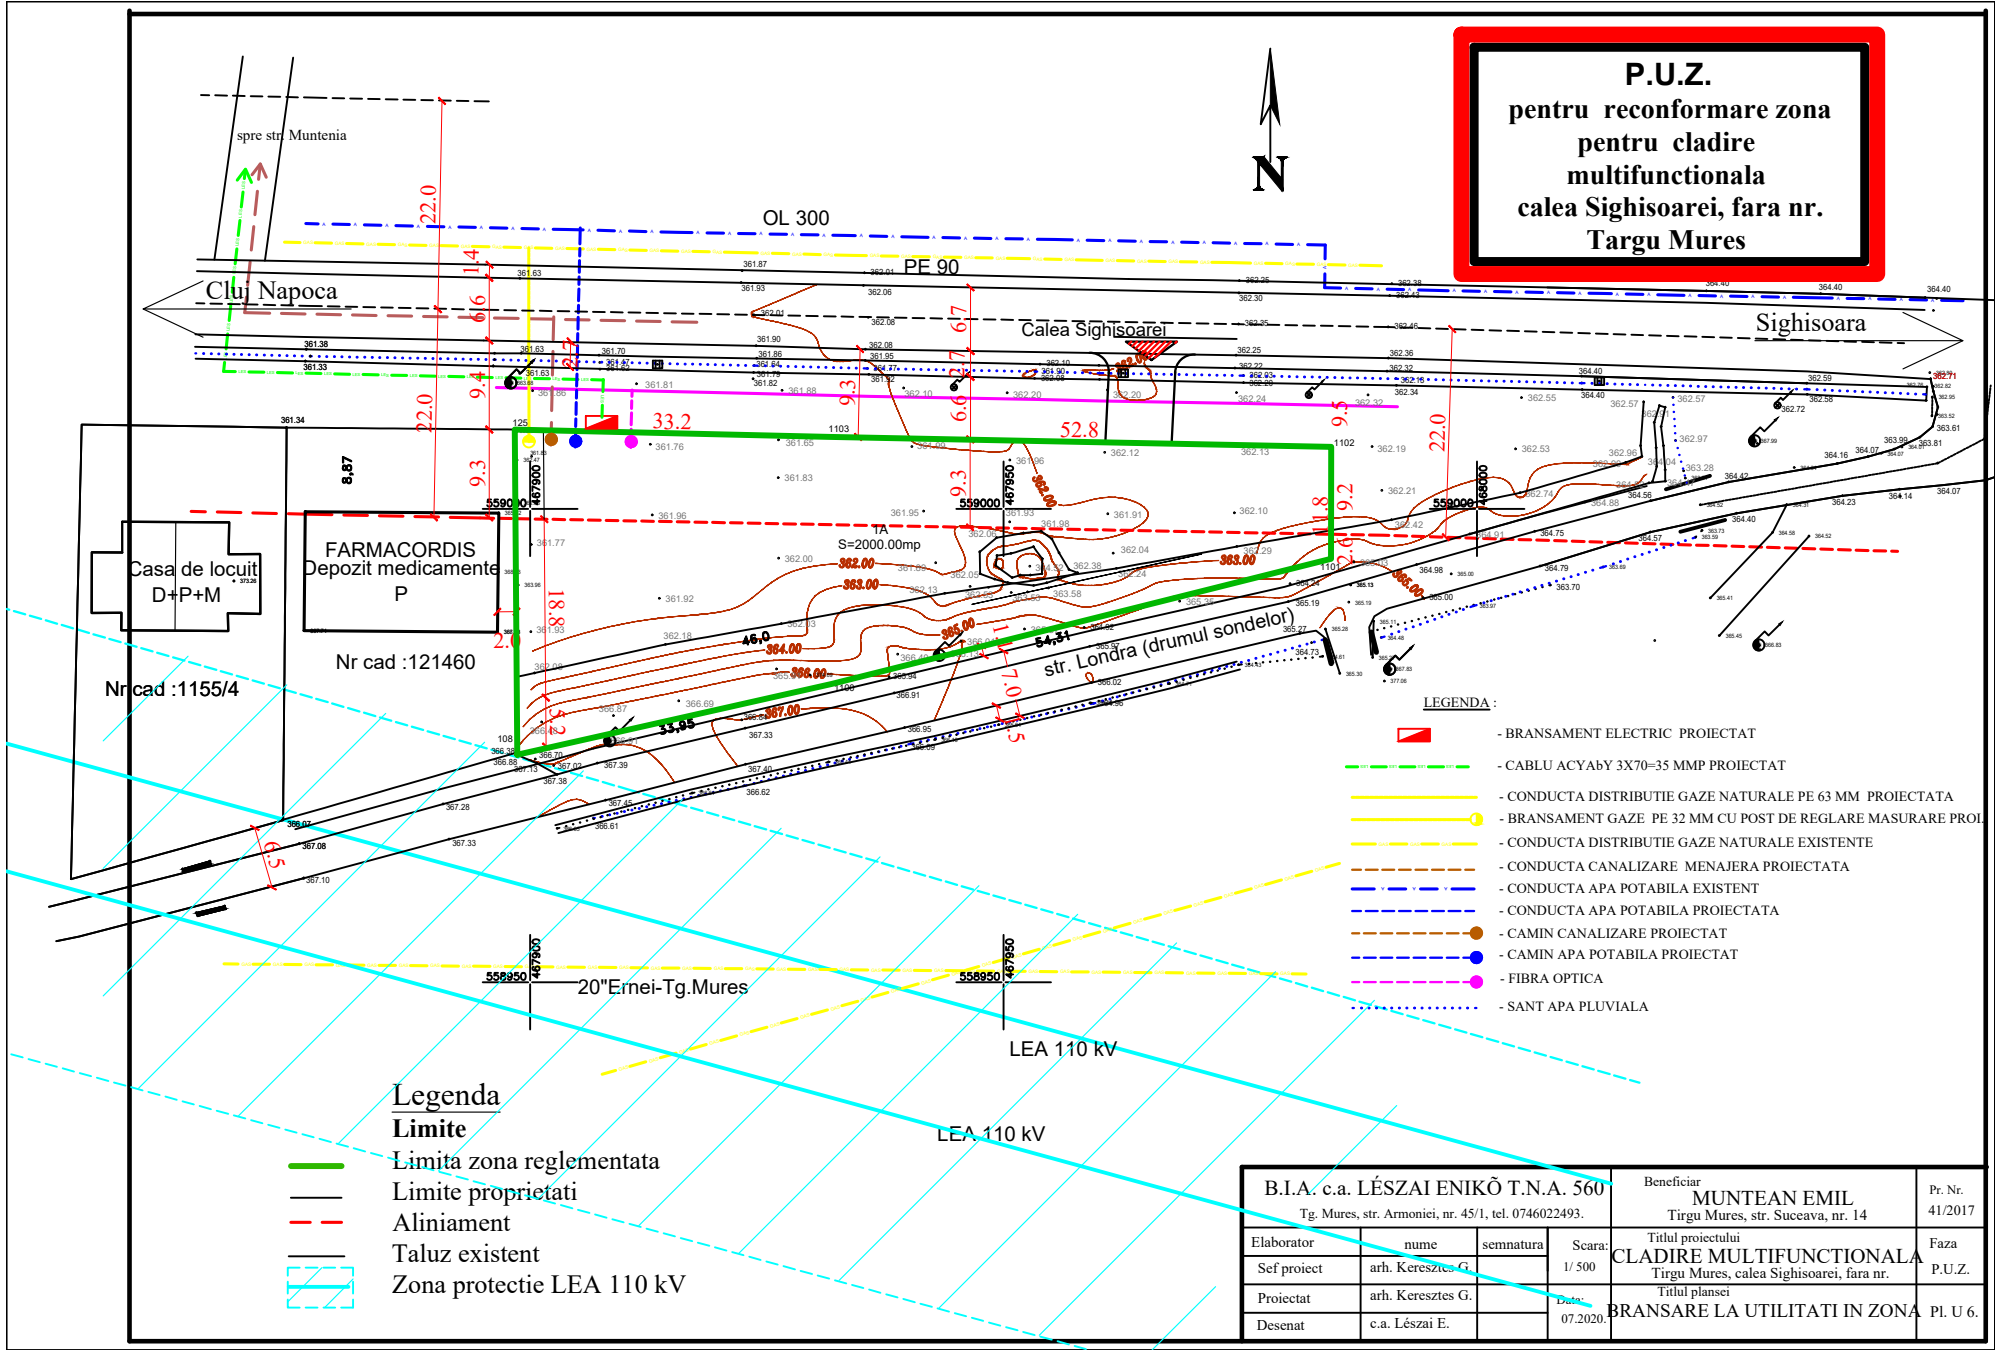

LEGENDA :

- BRANSAMENT ELECTRIC PROIECTAT
- CABLU ACYABy 3X70=35 MMP PROIECTAT
- CONDUCTA DISTRIBUTIE GAZE NATURALE PE 63 MM PROIECTATA
- BRANSAMENT GAZE PE 32 MM CU POST DE REGLARE MASURARE PROI.
- CONDUCTA DISTRIBUTIE GAZE NATURALE EXISTENTE
- CONDUCTA CANALIZARE MENAJERA PROIECTATA
- CONDUCTA APA POTABILA EXISTENT
- CONDUCTA APA POTABILA PROIECTATA
- CAMIN CANALIZARE PROIECTAT
- CAMIN APA POTABILA PROIECTAT
- FIBRA OPTICA
- SANT APA PLUVIALA

Legenda
Limite

- Limita zona reglementata
- Limite proprietati
- Aliniament
- Taluz existent
- Zona protectie LEA 110 kv

B.I.A. c.a. LÉSZAI ENIKŐ T.N.A. 560				Beneficiar MUNTEAN EMIL		Pr. Nr. 41/2017
Tg. Mures, str. Armoniei, nr. 45/1, tel. 0746022493.				Tirgu Mures, str. Suceava, nr. 14		
Elaborator	nume	semnatura	Scara:	Titlul proiectului		Faza
Sef proiect	arh. Keresztes G.		1/ 500	CLADIRE MULTIFUNCTIONALA		P.U.Z.
Proiectat	arh. Keresztes G.			Tirgu Mures, calea Sighisoarei, fara nr.		
Desenat	c.a. Lészai E.		Date:	Titlul plansei		PI. U. 6.
			07.2020.	BRANSARE LA UTILITATI IN ZONA		