


# PUZ PLAN URBANISTIC ZONAL


STABILIRE REGLEMENTĂRI URBANISTICE  
PENTRU CONSTRUIRE CASĂ DE LOCUIT

Târgu-Mureș, str. Trébely nr.52

6) sistematizare verticală - secțiune prin teren

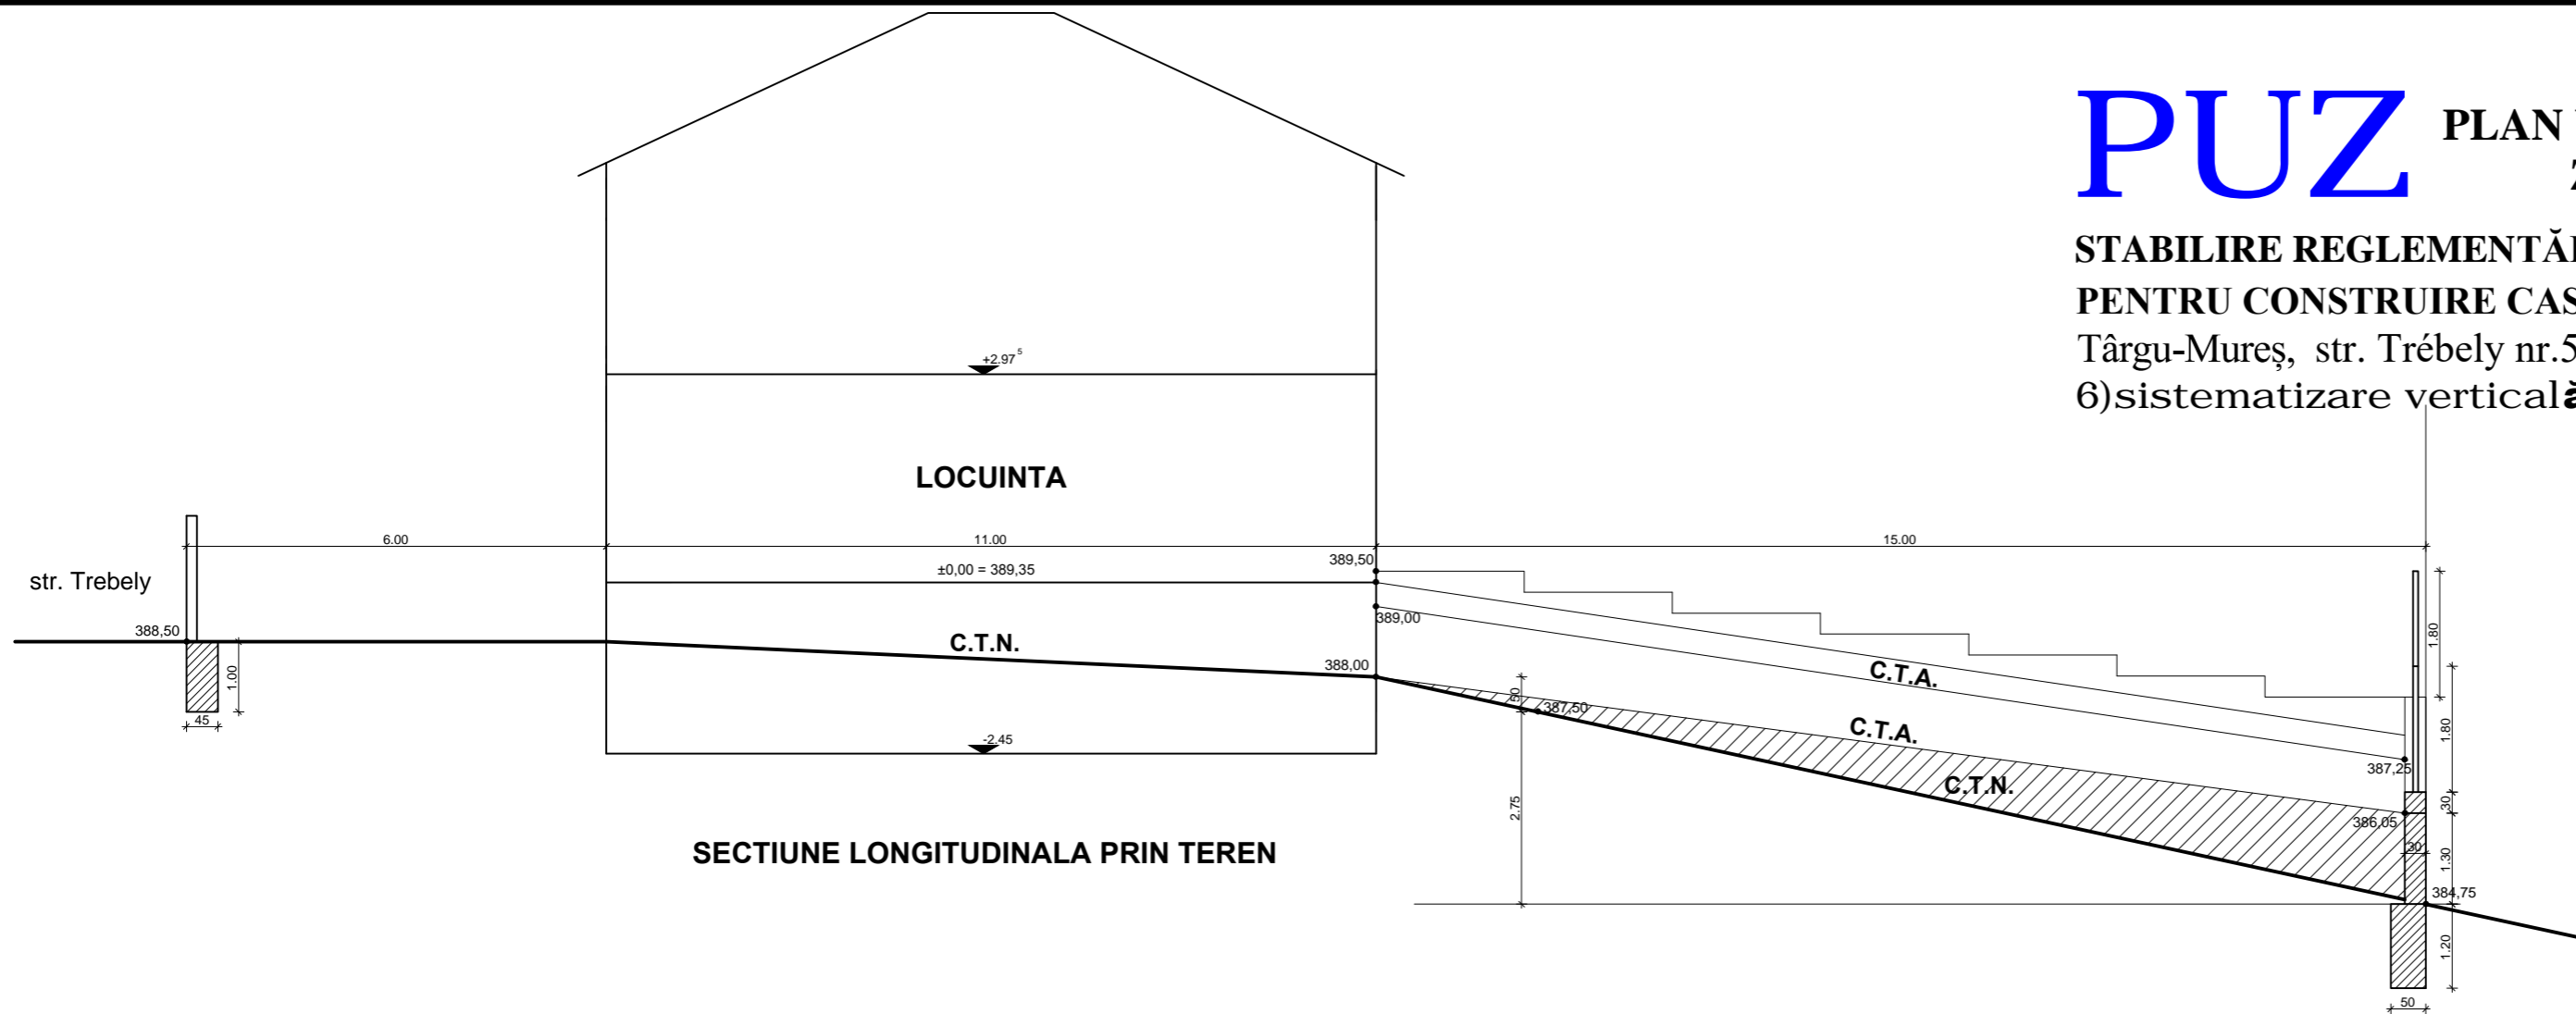

SECTIUNE LONGITUDINALA PRIN TEREN

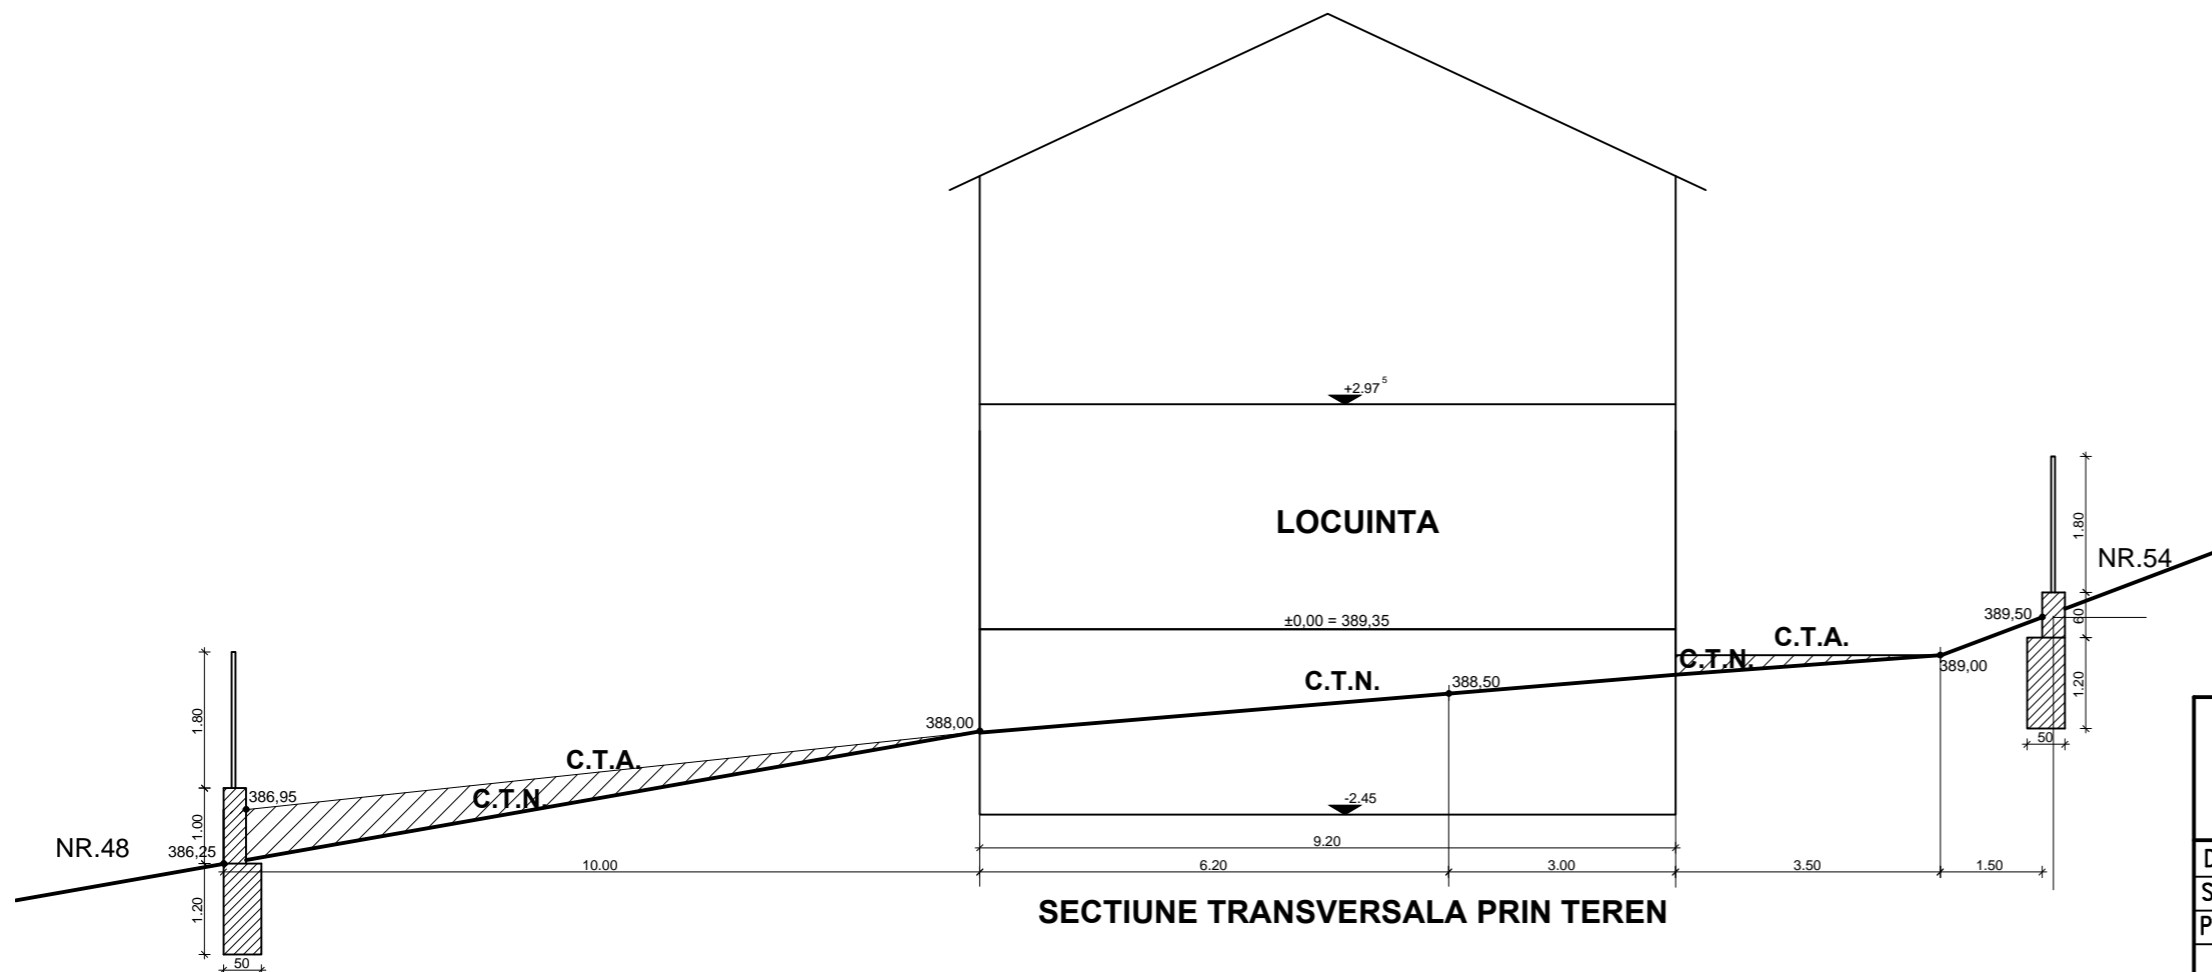

SECTIUNE TRANSVERSALA PRIN TEREN

<b>S.C. "PROIECT" S.R.L.</b>			Beneficiari: <b>DECEAN CRISTIAN și SOȚIA</b>	Pr.nr. <b>641.0/2017</b>
TG. MUREȘ J26-621-1991				
Director	cons. jr. Simó I.	Sc:	STABILIRE REGLEMENTĂRI URBANISTICE PENTRU CONSTRUIRE CASĂ DE LOCUIT D+P+1 Târgu-Mureș, str. Trébely nr.52	Faza: <b>PUZ</b>
Sef proiect	arh. Keresztes G.	1:100		
Proiectanti urbanism	arh. Keresztes G. teh. Gyeresi M.	DATA 2020		
			<b>SISTEMATIZARE VERTICALA</b>	Pl. S5
			<b>SECTIUNE PRIN TEREN</b>	