



21 decembrie / ora 08:03

21 decembrie / ora 08:15

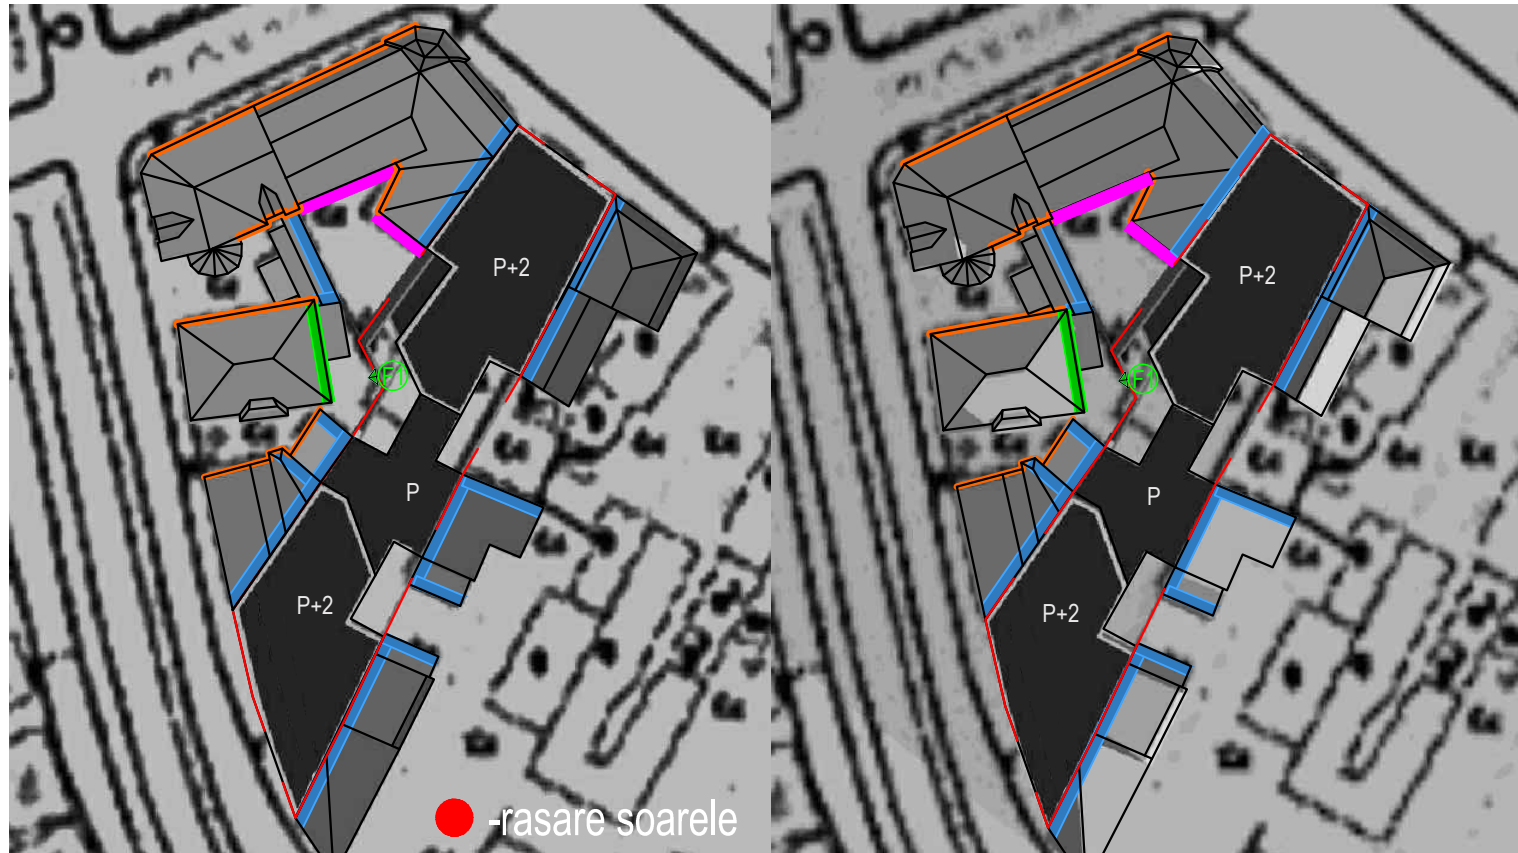

21 decembrie / ora 09:45

21 decembrie / ora 10:45

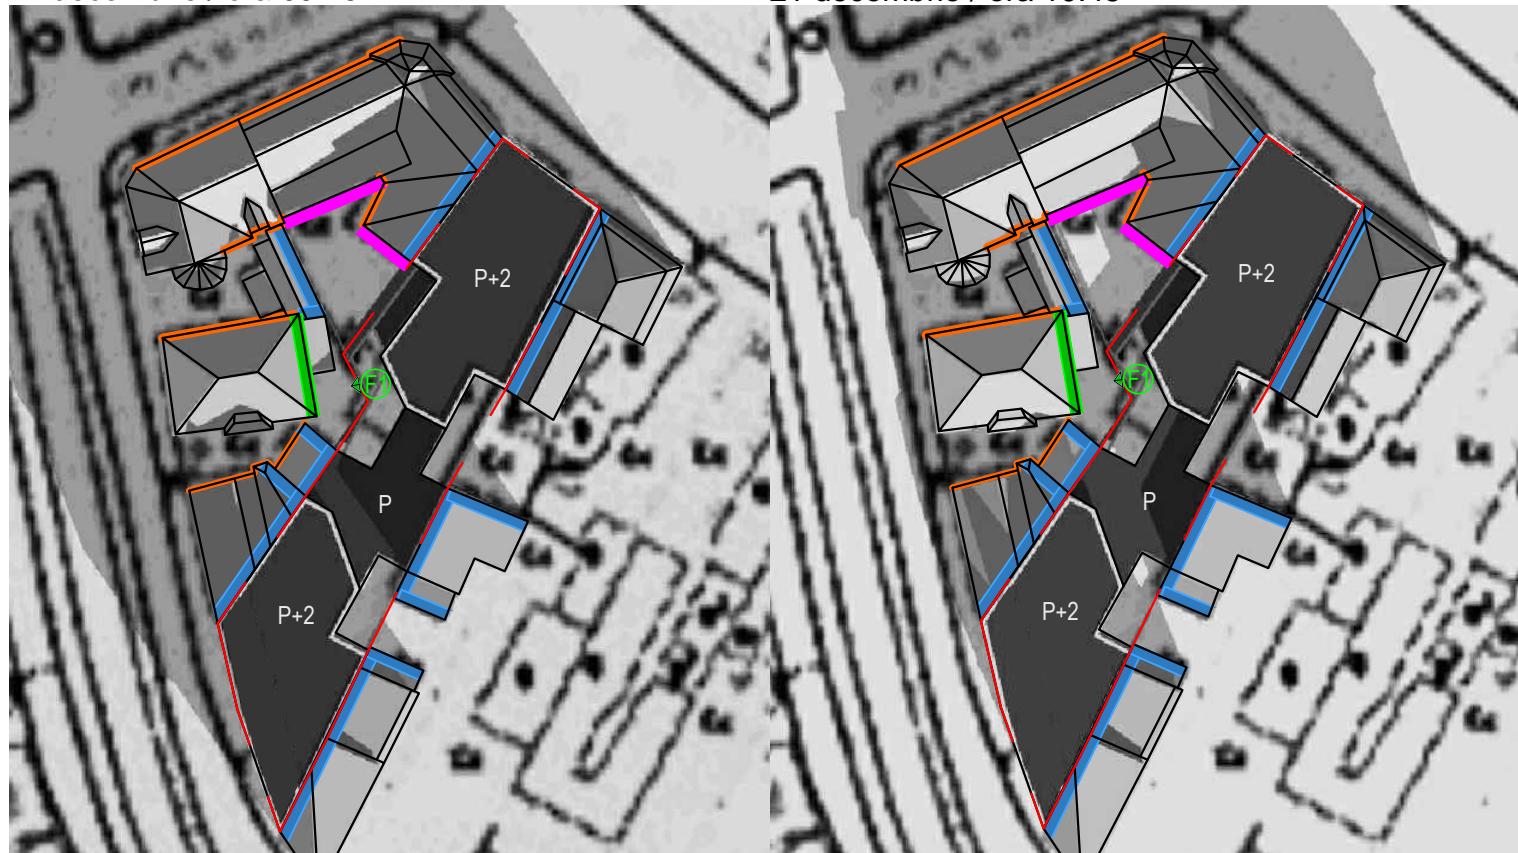

21 decembrie / ora 16:37



Solstitiul de iarna
21 Decembrie

Latitudine (N): 46° 32' 27.1000"
Longitudine (E): 24° 33' 18.6000"


Soarele rasare - ora 08:03
Soarele apune - ora 16:37

P.U.Z. - Stabilire reglementari pentru construire cladire multifunctionala pentru spatii comerciale, birouri si locuinte

Tirgu Mures, str. Cuza Voda nr. 25

STUDIU DE INSORIRE

Orientare amplasament
fata de punctele cardinale

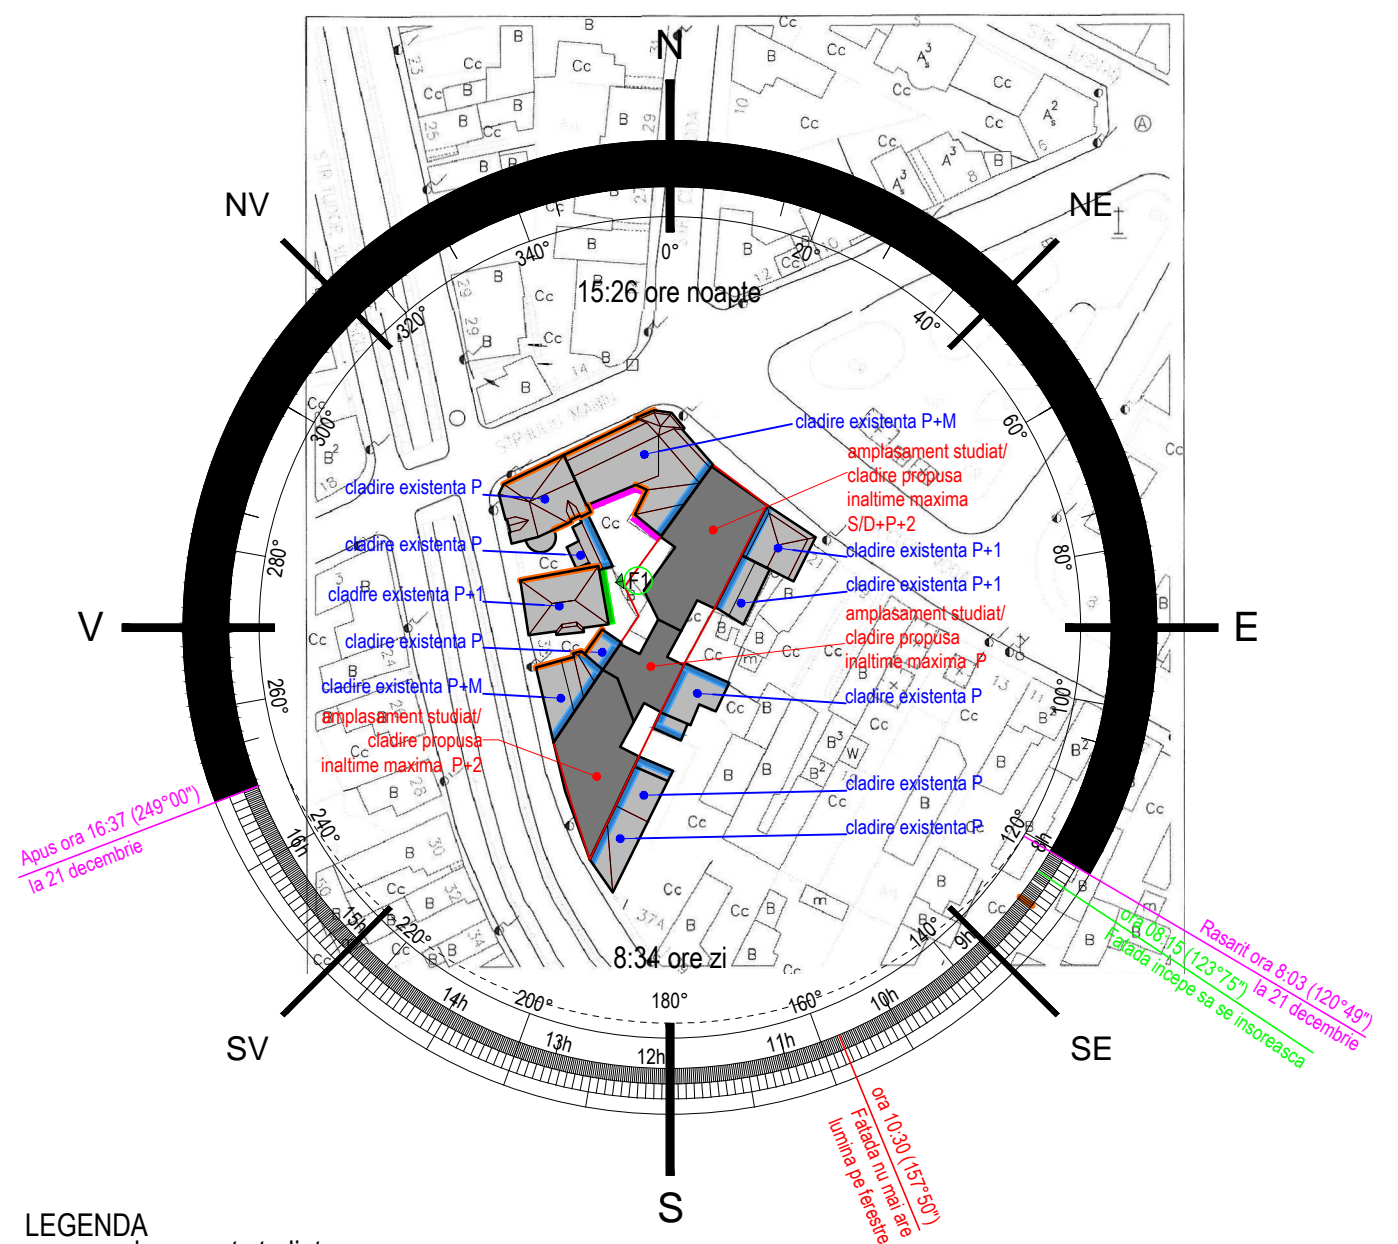

LEGENDA

- amplasament studiat
- cladiri propuse
- cladiri existente
- calcan
- fatade permanent umbrite datorita pozitiei lor fata de punctele cardinale
- fatade fara ferestre la incaperi de locuit (camera de zi, dormitor)
- fatade ale cladirilor existente, cu incaperi de locuit (F1)

Fatada studiata dupa amplasarea cladirii propuse este insorita 2 ore si 30 minute (intre orele 8:15 - 10:45).

Concluzii:

Amplasarea cladirii propuse respecta prevederile articolului 3 din OMS nr.9 / 4 februarie 2014, conform caruia durata minima de insorire a incaperilor de locuit trebuie sa fie 1,5 ore la solstitiul de iarna (21 decembrie).

 sc ARHIGRAF srl	BIROU DE ARHITECTURA SI URBANISM CALUSERI - J26-728-1994	sef proiect arh. Octavian LIPOVAN	
		proiectat arh. Octavian LIPOVAN	
		intocmit urb. JAKAB Szabolcs	
		verificat arh. Octavian LIPOVAN	
		BENEFICIAR: S.C. KLOSTERMIET S.R.L. Corunca, nr. 409, jud. Mures	FAZA: P.U.Z.
		TITLU PUZ-STABILIRE REGLEMENTARI PENTRU CONSTRUIRE CLADIRE MULTIFUNCTIONALA PENTRU PROIECT: SPATII COMERCIALE, BIROURI SI LOCUINTE STR. CUZA VODA NR.25, TG-MURES, JUD. MURES	DATA: 2019
		TITLU STUDIU DE INSORIRE	NR.PROIECT: 558-18
			NR.PLANSA: U 008
ACEST PROIECT ESTE PROPRIETATEA INTELECTUALA A SC ARHIGRAF SRL. UTILIZAREA LUI INTRA SUB INCIDENTA LEGII DREPTULUI DE AUTOR.		SCARA: %	