

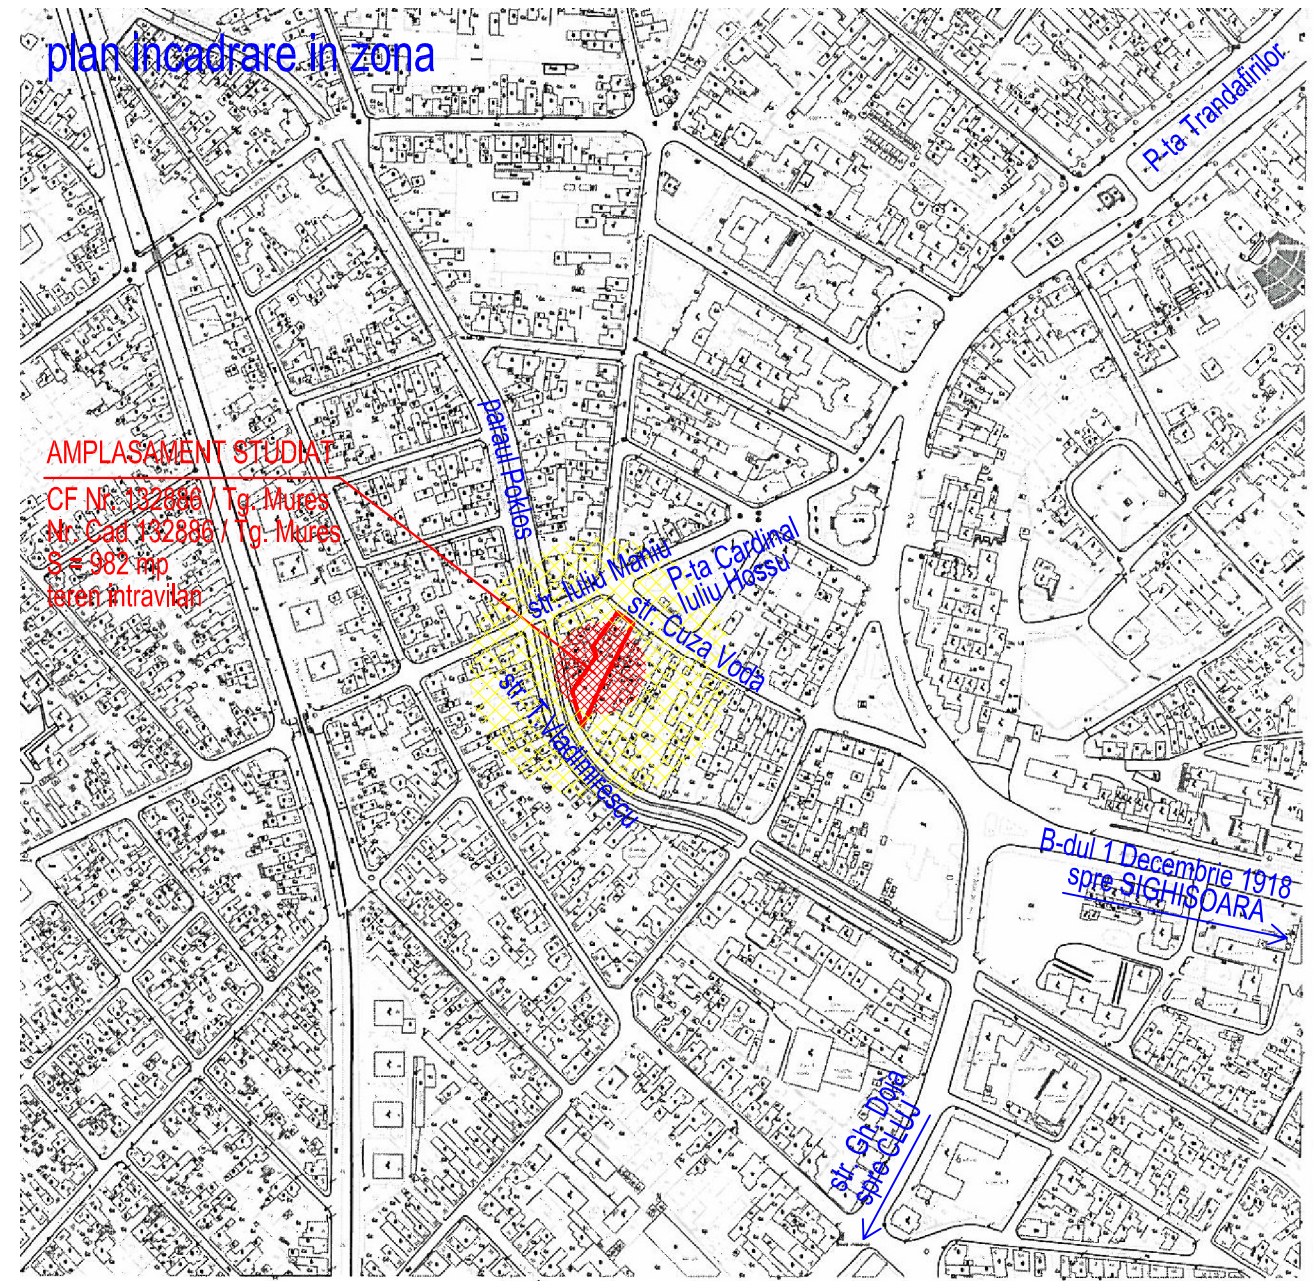


# P.U.Z. - Stabilire reglementari pentru construire cladire multifunctionala pentru spatii comerciale, birouri si locuinte strada Cuza Voda nr.25, Tirgu Mures, jud. Mures

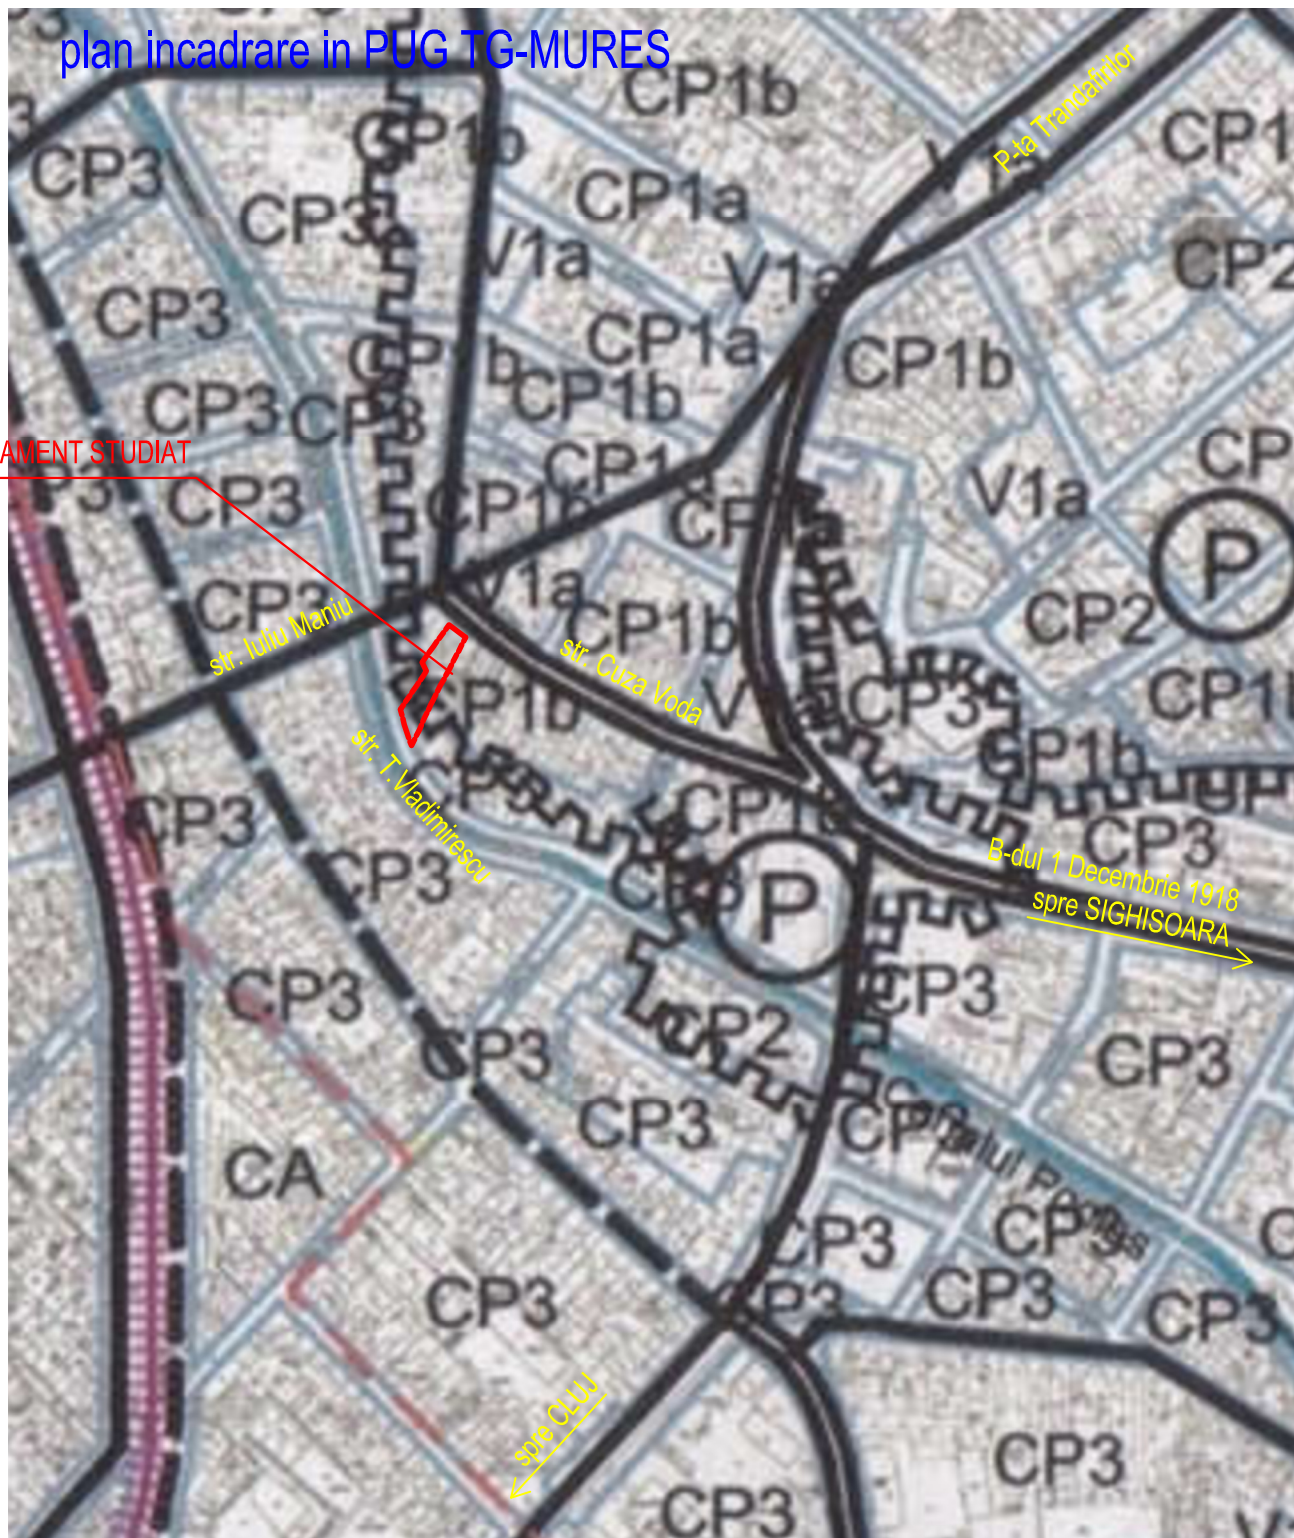


Amplasament 

Plan pus la dispozitie de O.C.P.I. Mures

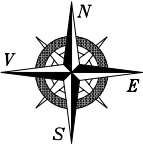

EXTRAS DIN PUG TG-MURES, PLANSA: UNITATI TERRITORIALE DE REFERINTA  
 UTR CP – Zona centrala situata in interiorul perimetrului de protectie a valorilor istorice si arhitectural-urbanistice cu  
 CP1b – Subzona centrala protejata datorita valorilor urbanistice, avand configuratia tesutului urban traditional, formata din cladiri cu putine niveluri (max P+2), dispuse pe aliniament, si alcatuind un front relativ continuu la strada  
 CP3 – Subzona centrala cuprinzand cladiri situate in interiorul razei de protectie de 100m de la monumente sau ansambluri protejate

 BIROU DE ARHITECTURA SI URBANISM CALUSERI J26-728-1994	sef proiect	arh. Octavian LIPOVAN	
	intocmit	cf documentatie topo / PUG Tg. Mures	
	desenat	arh. WINKLER Eniko	
	verificat	arh. Octavian LIPOVAN	
	BENEFICIAR:	S.C. KLOSTERMIET S.R.L. Corunca, nr. 409, jud. Mures	FAZA: P.U.Z.
	TITLU	PUZ-STABILIRE REGLEMENTARI PENTRU CONSTRUIRE CLADIRE MULTIFUNCTIONALA PENTRU SPATII COMERCIALE, BIROURI SI LOCUINTE	DATA: 2019
	PROIECT:	STR. CUZA VODA NR.25, TG-MURES, JUD. MURES	NR.PROIECT: 558-18
	TITLU	PLAN DE INCADRARE	SCARA: 1:5.000
	PLANSA:		NR.PLANSA : U 001

ACEST PROIECT ESTE PROPRIETATEA INTELLECTUALA A SC. ARHIGRAF SRL. UTILIZAREA LUI INTRA SUB INCIDENTA LEGII DREPTULUI DE AUTOR.