



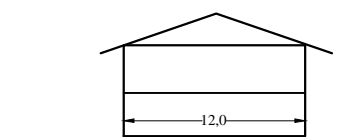
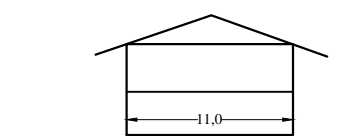


PROFIL LONGITUDINAL
TARGU MUREŞ
STRADA CETINEI

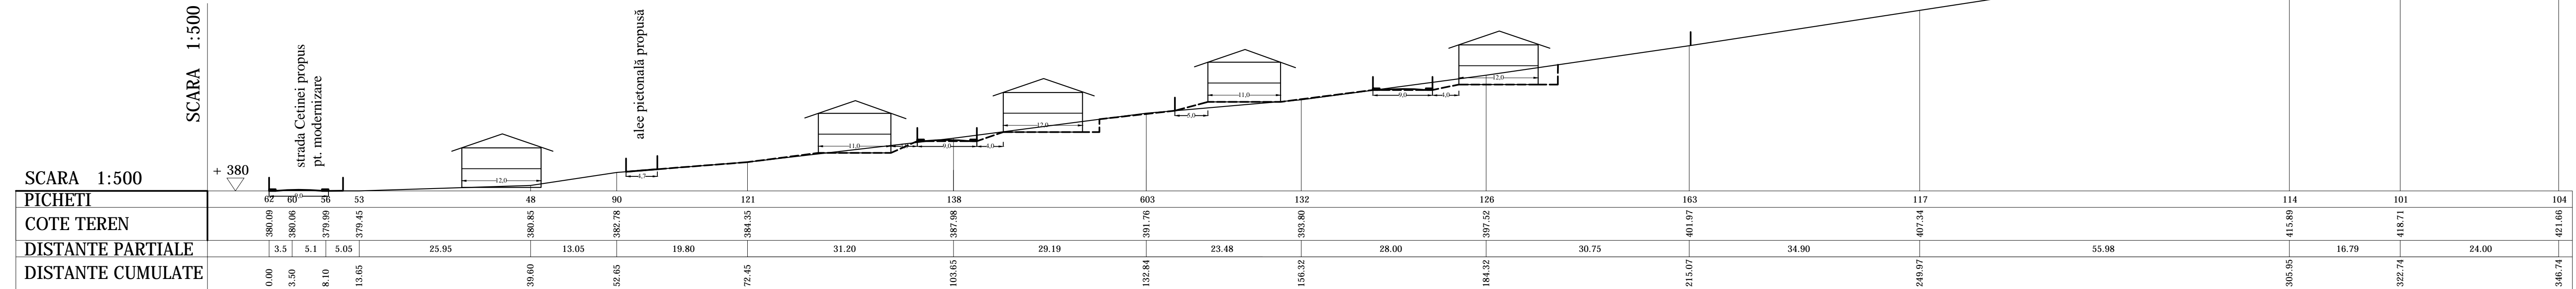

-  PROFIL EXISTENT TEREN
-  PROFIL PROPUS TEREN
-  STRĂZI NOI PROPUSE
-  CASE DE LOCUITEXISTENTE
-  CASE DE LOCUIT NOI PROPUSE

S.C. "PROIECT" S.R.L.				Beneficiar:		Pr.nr. 10/2019
TG. MUREŞ J26-621-1991				MURESAN VALERIA Tg-Mureş, str. Cetinei fn.		
Director	cons. jr. Simó I.	Sc:	1:500	INTRODUCERE TEREN ÎN INTRAVILAN, STABILIRE ZONĂ FUNCIONALĂ ŞI PARCELARE TEREN PT CONSTRUIRE CU CASE UNIFAMILIALE, Tg-Mureş, str.Cetinei fn.		Faza: PUZ
Sef proiect	arh. Keresztes G.	DATA	2020	SECȚIUNE PRIN TEREN		Pl. 85
Proiectanți urbansim	arh. Keresztes G. teh. Gyeresi M.					