



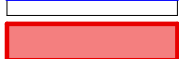


PLAN DE ÎNCADRARE IN P.U.G. TÂRGU MUREȘ
Str. Verii, nr. 51, Târgu-Mureș, Mureș
 scara 1:5000

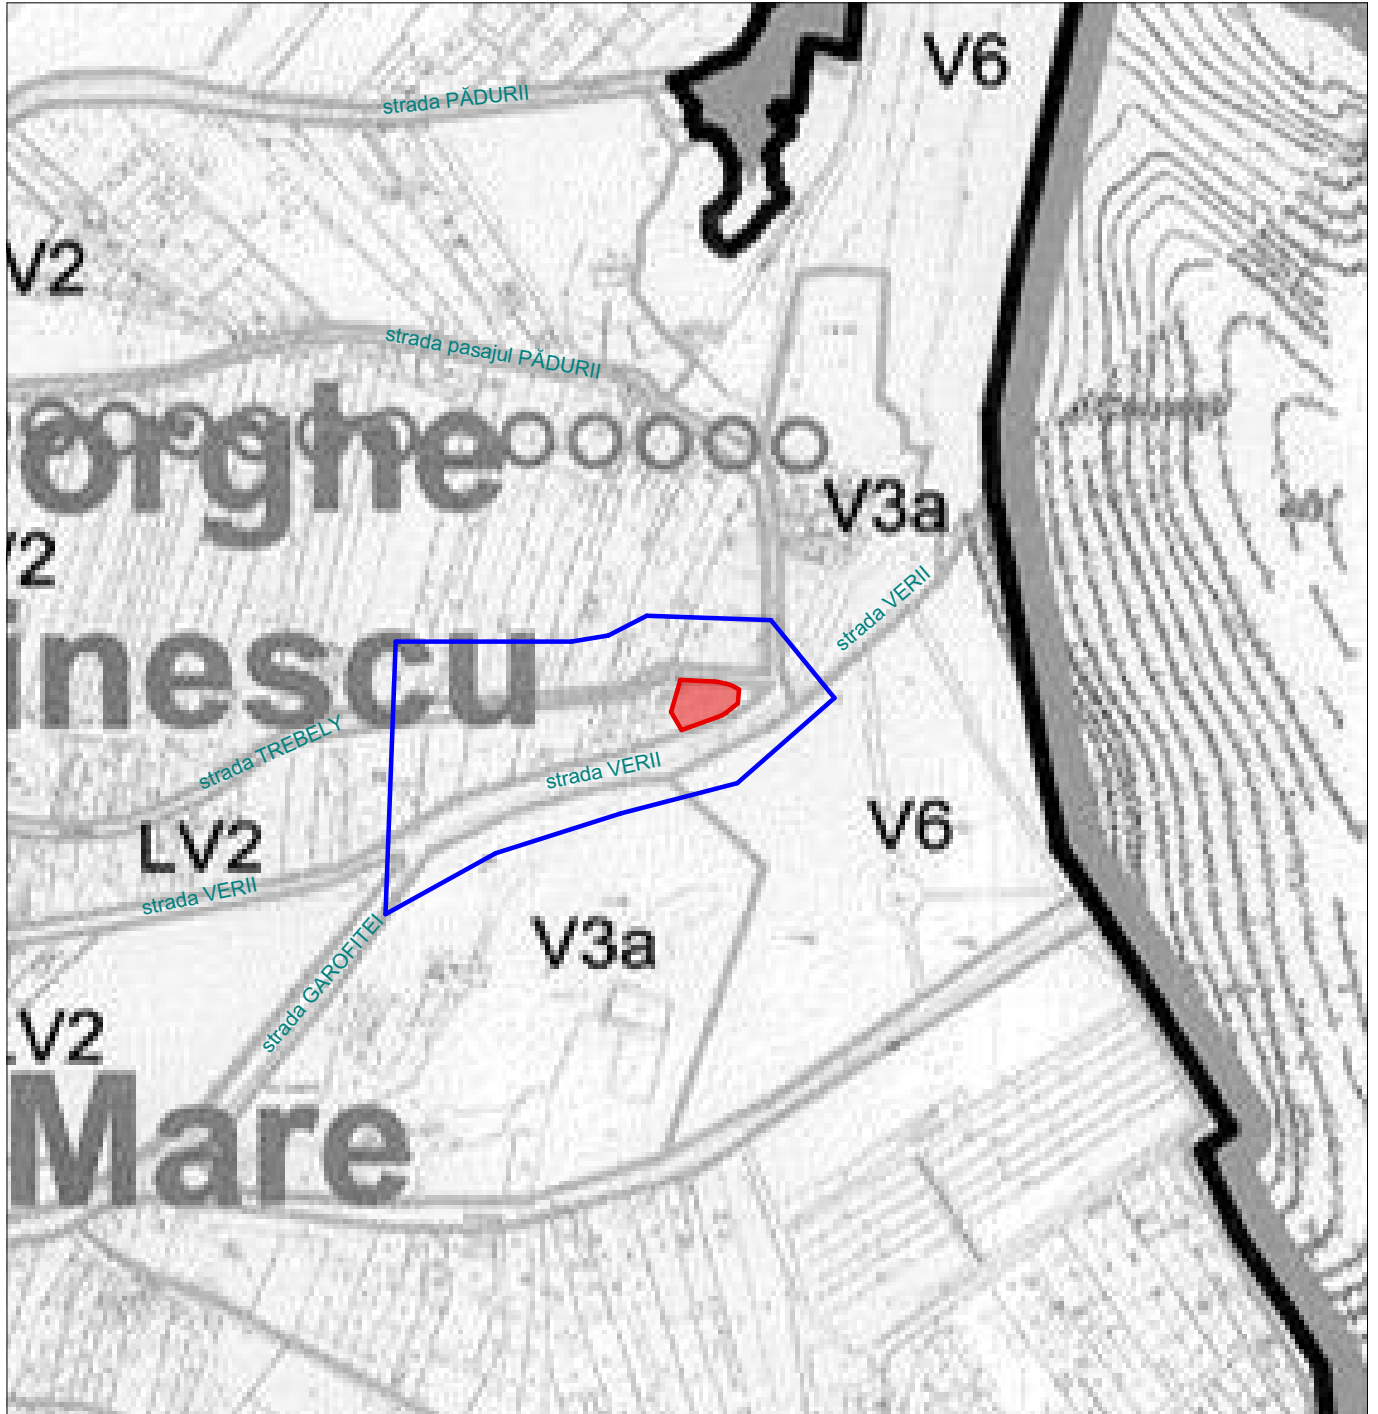

	LEGENDĂ
	LIMITĂ INTRAVILAN TÎRGU-MUREȘ
	LIMITĂ STUDIATĂ
	AMPLASAMENT

NOTĂ:
 - CULORILE FOLOSITE PENTRU REPREZENTAREA GRAFICA SUNT CELE MENTIONATE IN ORDINUL NR. 13N DIN 10.03.1999.
 - PROIECTANTUL NU ISI ASUMĂ RESPONSABILITATEA IN CAZUL IN CARE TEHNOLOGIA DE IMPRIMARE A PLANSELOR NU REDĂ CULORILE FIDEL CU INDICATIVUL CELOR DIN NORMATIV.

Prezenta planșă este proprietatea intelectuală a S.C. ARHITECTON S.R.L. Reproducerea totală sau parțială fără acordul proiectantului este interzisă și se sancționează conform legii.

PROIECTANT GENERAL  ARHITECTON		S.C. ARHITECTON S.R.L. str.Revoluției nr.22, Tg-Mures-RO tel/fax;0265-217822 J26-1100-2002 R15097611 arhitectonpro@yahoo.com		Beneficiar: BENEDEK THEODORA MARIANA NICOLETA BENEDEK IMRE SANDOR Str. Verii, nr. 51 , loc. Târgu-Mureș, jud. Mureș		Proiect nr.: 610/2019
Specificație	Nume	Semnătura	Scara: 1:5000	Denumire proiect: P.U.Z. RECONFORMARE ZONĂ FUNCIONALĂ DIN "LV2z" IN "LV1z" PENTRU EXTINDERE SI MANSARSARE LOCUINTĂ Str. Verii, nr. 51 , loc. Târgu-Mures, jud. Mures		Faza de pr.: P.U.Z.
Șef proiect	arh. Kovacs Angela			Denumire planșa: Plan de incadrare in P.U.G. Târgu Mureș		Planșa nr.: A0.1
Proiectat	arh. Ujică Andrei		Data: 12.2020			
Desenat	arh. Ujică Andrei					