

# REGLEMENTARI ECHIPERI EDILITARE

Str. Remetea, nr. 242A, Târgu-Mureș, Mureș  
scara 1:1000



## LEGENDA

### LIMITE

- Limită zonă studiată
- Limită de proprietate beneficiari
- Limită parcele propuse
- Limită intravilan propus
- Zonă construibilă în interiorul loturilor
- Protecție LEA 20KW 2 X 12.0M (24.0M)

### ALIMENTRE CU APĂ

- Conductă de apă existentă
- Bransament apă propus
- Cămin de apometru amplasat la limita de proprietate
- Canal menajer existent
- Racord canalizare menajeră propusă
- Cămin de racord propus, amplasat la limita de proprietate

### ALIMENTRE CU ENERGIE ELECTRICĂ


- LEA 20 KW EXISTENTĂ
- Bransament electric propus
- Bloc de măsură și protecție trifazat propus
- Stâlp (iluminat+LEA) existent
- Stâlp iluminat propus

### RETEA DE DATE

- Bransament fibra optica subteran propus

### ALIMENTRE CU GAZE

- Conductă gaze naturale existente
- Bransament gaz propus
- Firidă gaz propusă

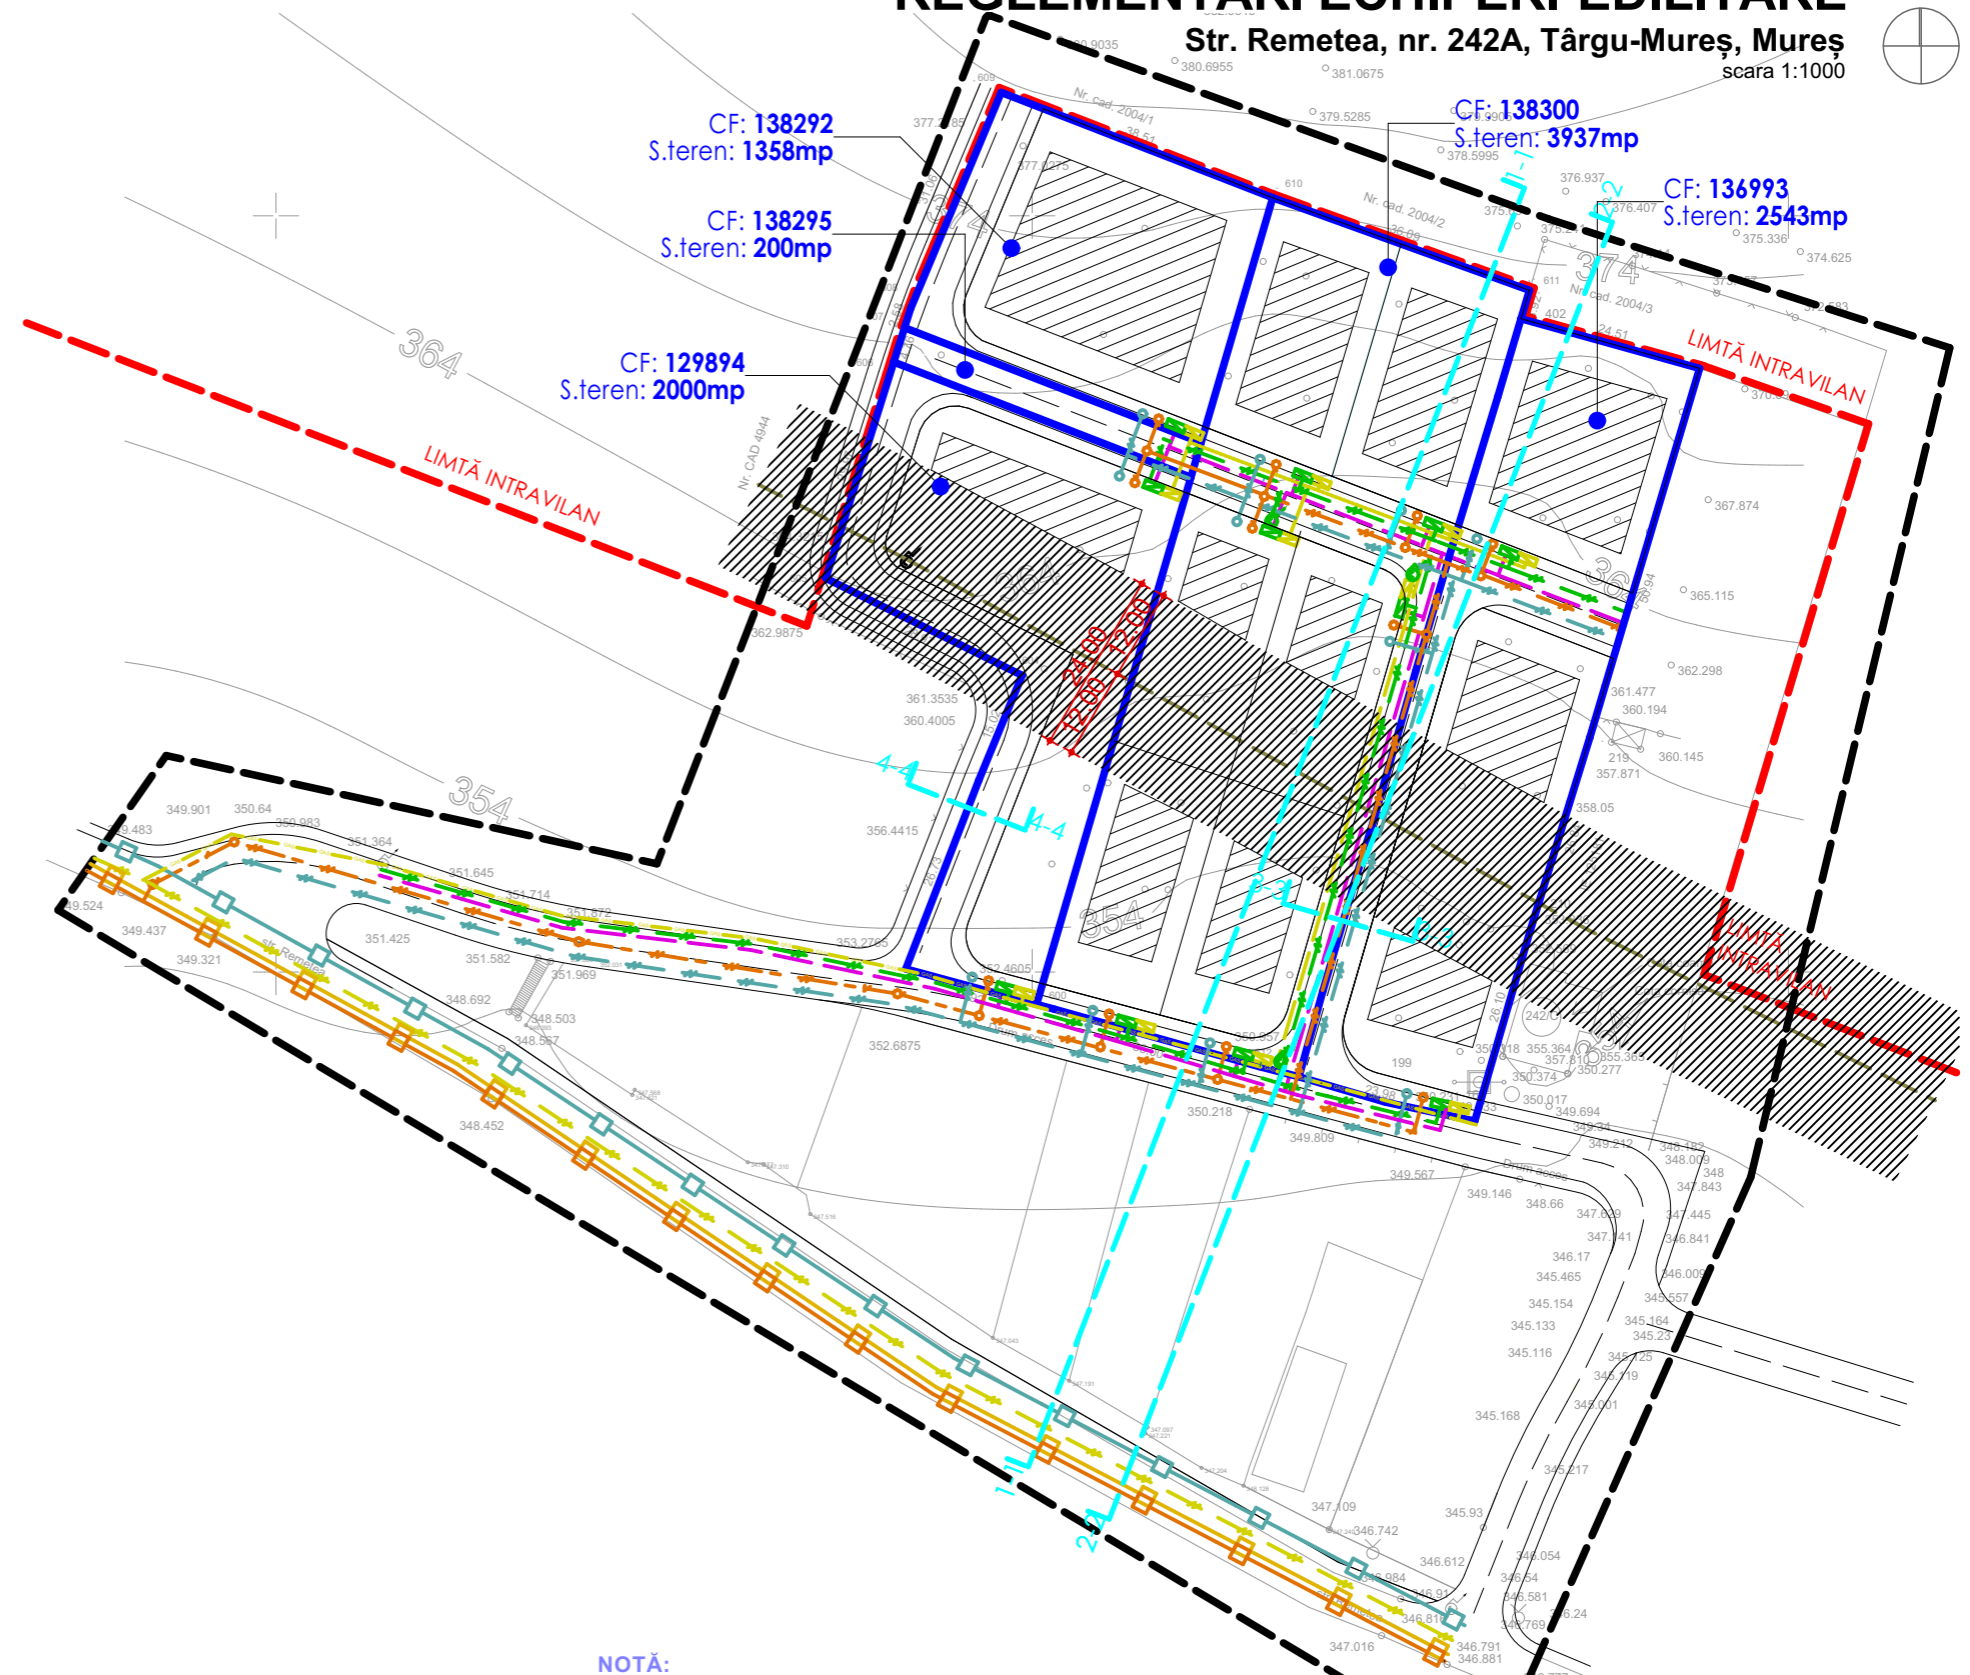

#### NOTĂ:

- CULORILE FOLOSITE PENTRU REPREZENTAREA GRAFICĂ SUNT CELE MENTIONATE ÎN ORDINUL NR. 13N DIN 10.03.1999
- PROIECTANTUL NU ÎȘI ASUMĂ RĂSPONSABILITATEA ÎN CAZUL ÎN CARE TEHNOLOGIA DE ÎMPRIMARE A PLANSELOR NU REDĂ CULORILE FIDEL CU INDICATIVUL DELOR DIN NORMATIV.

Prezenta planșă este proprietatea intelectuală a S.C. ARHITECTON S.R.L. Reproducerea totală sau parțială fără acordul proiectantului este interzisă și se sancționează conform legii.

PROIECTANT GENERAL		S.C. ARHITECTON S.R.L. str.Revoluției nr.22, Tg-Mureș-RO tel/fax:0265-217822 J26-1100-2002 R15097611 arhitectonpro@yahoo.com		Beneficiar: <b>STEFAN DOINITA-MARIA</b> Str. Remetea, nr. 242A, loc. Târgu-Mureș, jud. Mureș		Proiect nr. <b>521/ 2017</b>	
Specificație		Nume		Semnătura		Scara: <b>1:1000</b>	
Șef proiect		arh. Kovacs Angela				Faza de pr.: <b>P.U.Z.</b>	
Proiectat		arh. Ujică Andrei		Data: <b>03.2020</b>		Denumire planșă: <b>REGLEMENTARI ECHIPARI EDILITARE</b>	
Desenat		arh. Ujică Andrei				Planșa nr. <b>A3</b>	