


ÎNCADRARE IN PUG PRELIMINAR

Str. Remetea, nr. 242A, Târgu-Mureș, Mureș

scara 1:1000

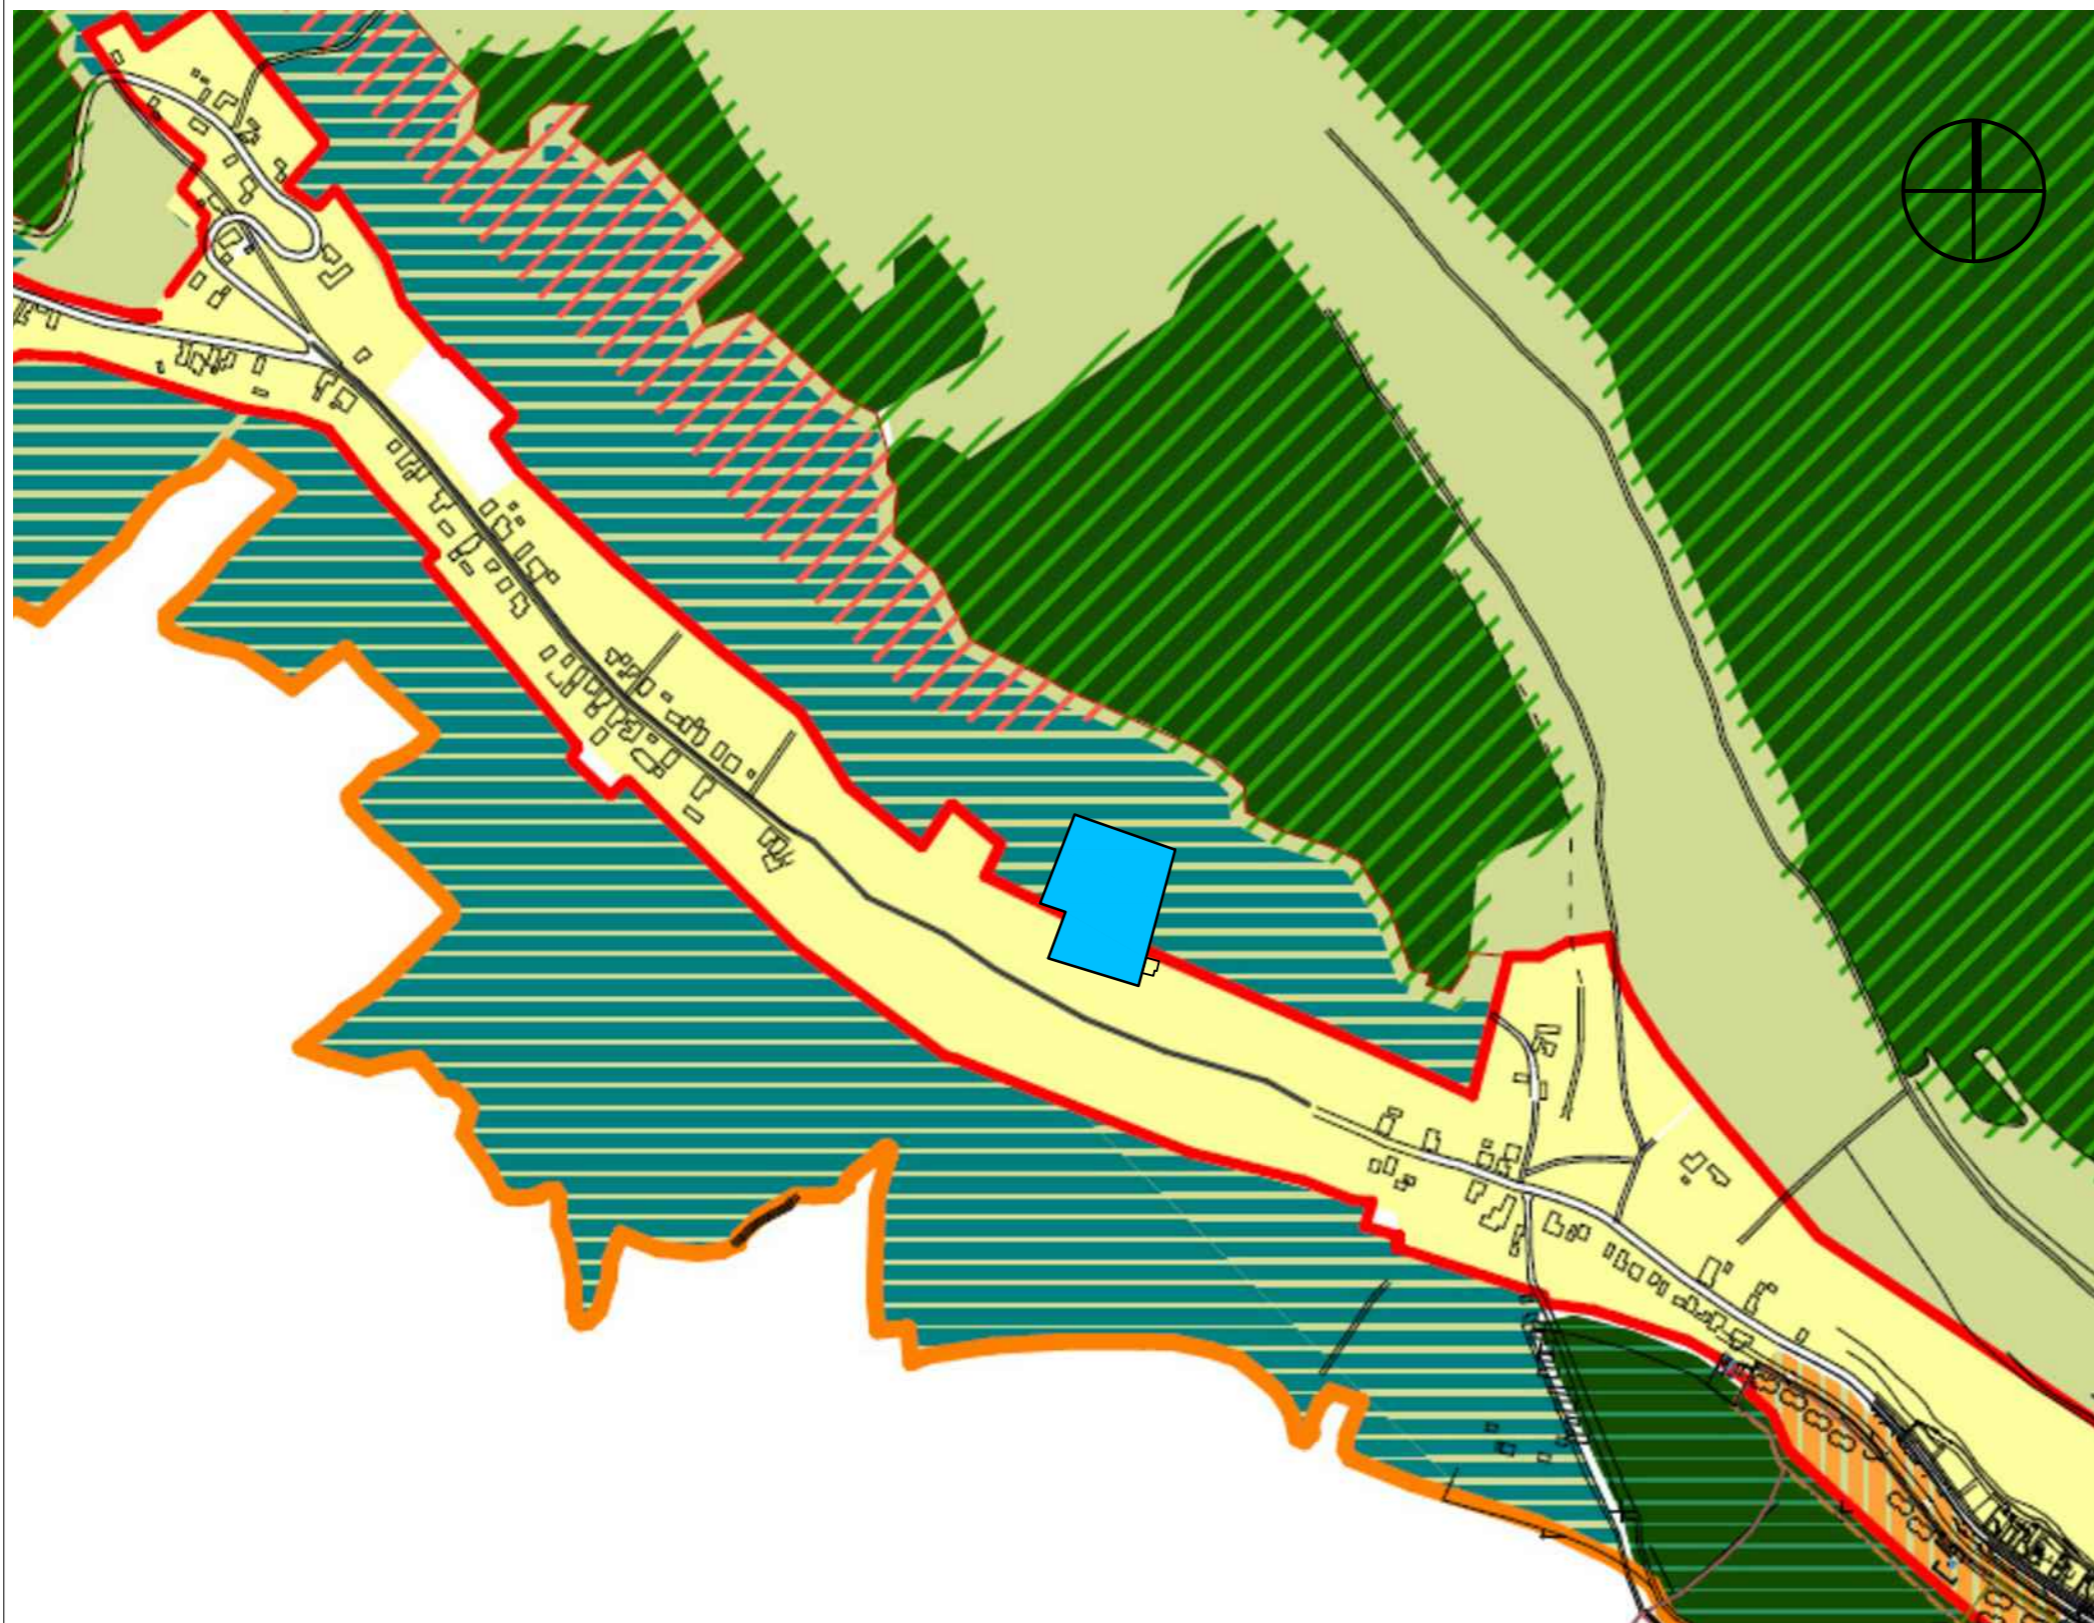

LEGENDA:

TEREN BENEFICIAR

I. LIMITE

LIMITA TERITORIULUI ADMINISTRATIV

LIMITA TERITORIULUI INTRAVILAN AL MUNICIPIULUI TÂRGU-MURES

II. ZONIFICARE INTRAVILAN

ZONA LOCUINTE COLECTIVE MEDII SI MARI

ZONA LOCUINTE COLECTIVE MICI SI INDIVIDUALE

ZONA LOCUINTE INDIVIDUALE PE PARCELAR PREDEFINIT

ZONA LOCUINTE INDIVIDUALE PE VERSANTI CU CONDITII SPECIALE DE CONSTRUIBILITATE

REGLEMENTARI- RESTRUCTURARE

funcțiunea propusă

funcțiunea existentă

RESTRUCTURARE ZONA INDUSTRIALA/ALT TIP DE ZONA SPATIU VERDE DE LOISIR

RESTRUCTURARE TEREN AGRICOL ZONA DE CASE DE VACANTA, TURISM, GRADINI CULTIVATE

REGLEMENTARI- URBANIZARE

funcțiunea propusă

funcțiunea existentă

teren agricol

URBANIZARE ZONA DE LOCUINTE DE VACANTA, SPATII DE LOISIR, DOTARI TURISM SI GRADINI CULTIVATE

URBANIZARE IMPADURIRI, SPATII VERZI DE RECONSTRUCTIE ECOLOGICA

V. ZONE CU POTENTIAL DE RISC NATURAL

ZONE DE TEREN CU PANTE SEMNIFICATIVE

NOTĂ:

- CULORILE FOLOSITE PENTRU REPREZENTAREA GRAFICĂ SUNT CELE MENTIONATE IN ORDINUL NR. 13N DIN 10.03.1999
 - PROIECTANTUL NU ISI ASUMĂ RESPAONSABILITATTEA IN CAZUL IN CARE TEHNOLOGIA DE IMPRIMARE A PLANSELOR NU REDĂ CULORILE FIDEL CU INDICATIVUL DELOR DIN NORMATIV.

Prezenta planșă este proprietatea intelectuală a S.C. ARHITECTON S.R.L. Reproducerea totală sau parțială fără acordul proiectantului este interzisă și se sancționează conform legii.

PROIECTANT GENERAL		 ARHITECTON S.C. ARHITECTON S.R.L. str.Revoluției nr.22, Tg-Mures-RO tel/fax:0265-217822 J26-1100-2002 R15097611 arhitectonpro@yahoo.com		Beneficiar:	STEFAN DOINITA-MARIA Str. Remetea, nr. 242A, loc. Târgu-Mureș, jud. Mureș	Proiect nr.	521/2017
Specificație	Nume	Semnătura	Scara:	Denumire proiect:	ACTUALIZARE C.U. 2400 DIN 14.12.2017 PENTRU P.U.Z. - INTRODUCERE IN INTRAVILAN PENTRU CONSTRUIRE LOCUINTE, DEZMEMBRARI TEREN - Str. Remetea, F.N., loc. Târgu-Mureș, jud. Mureș	Faza de pr.:	P.U.Z.
Șef proiect	arh. Kovacs Angela		1:5000	Denumire planșă:	Plan de incadrare in P.U.G. PRELIMINAR	Planșa nr.:	A0.2
Proiectat	arh. Ujică Andrei		Data:				
Desenat	arh. Ujică Andrei		03.2020				