


# ÎNCADRARE IN PUG TÂRGU MUREȘ

Str. Remetea, nr. 242A, Târgu-Mureș, Mureș

scara 1:10000

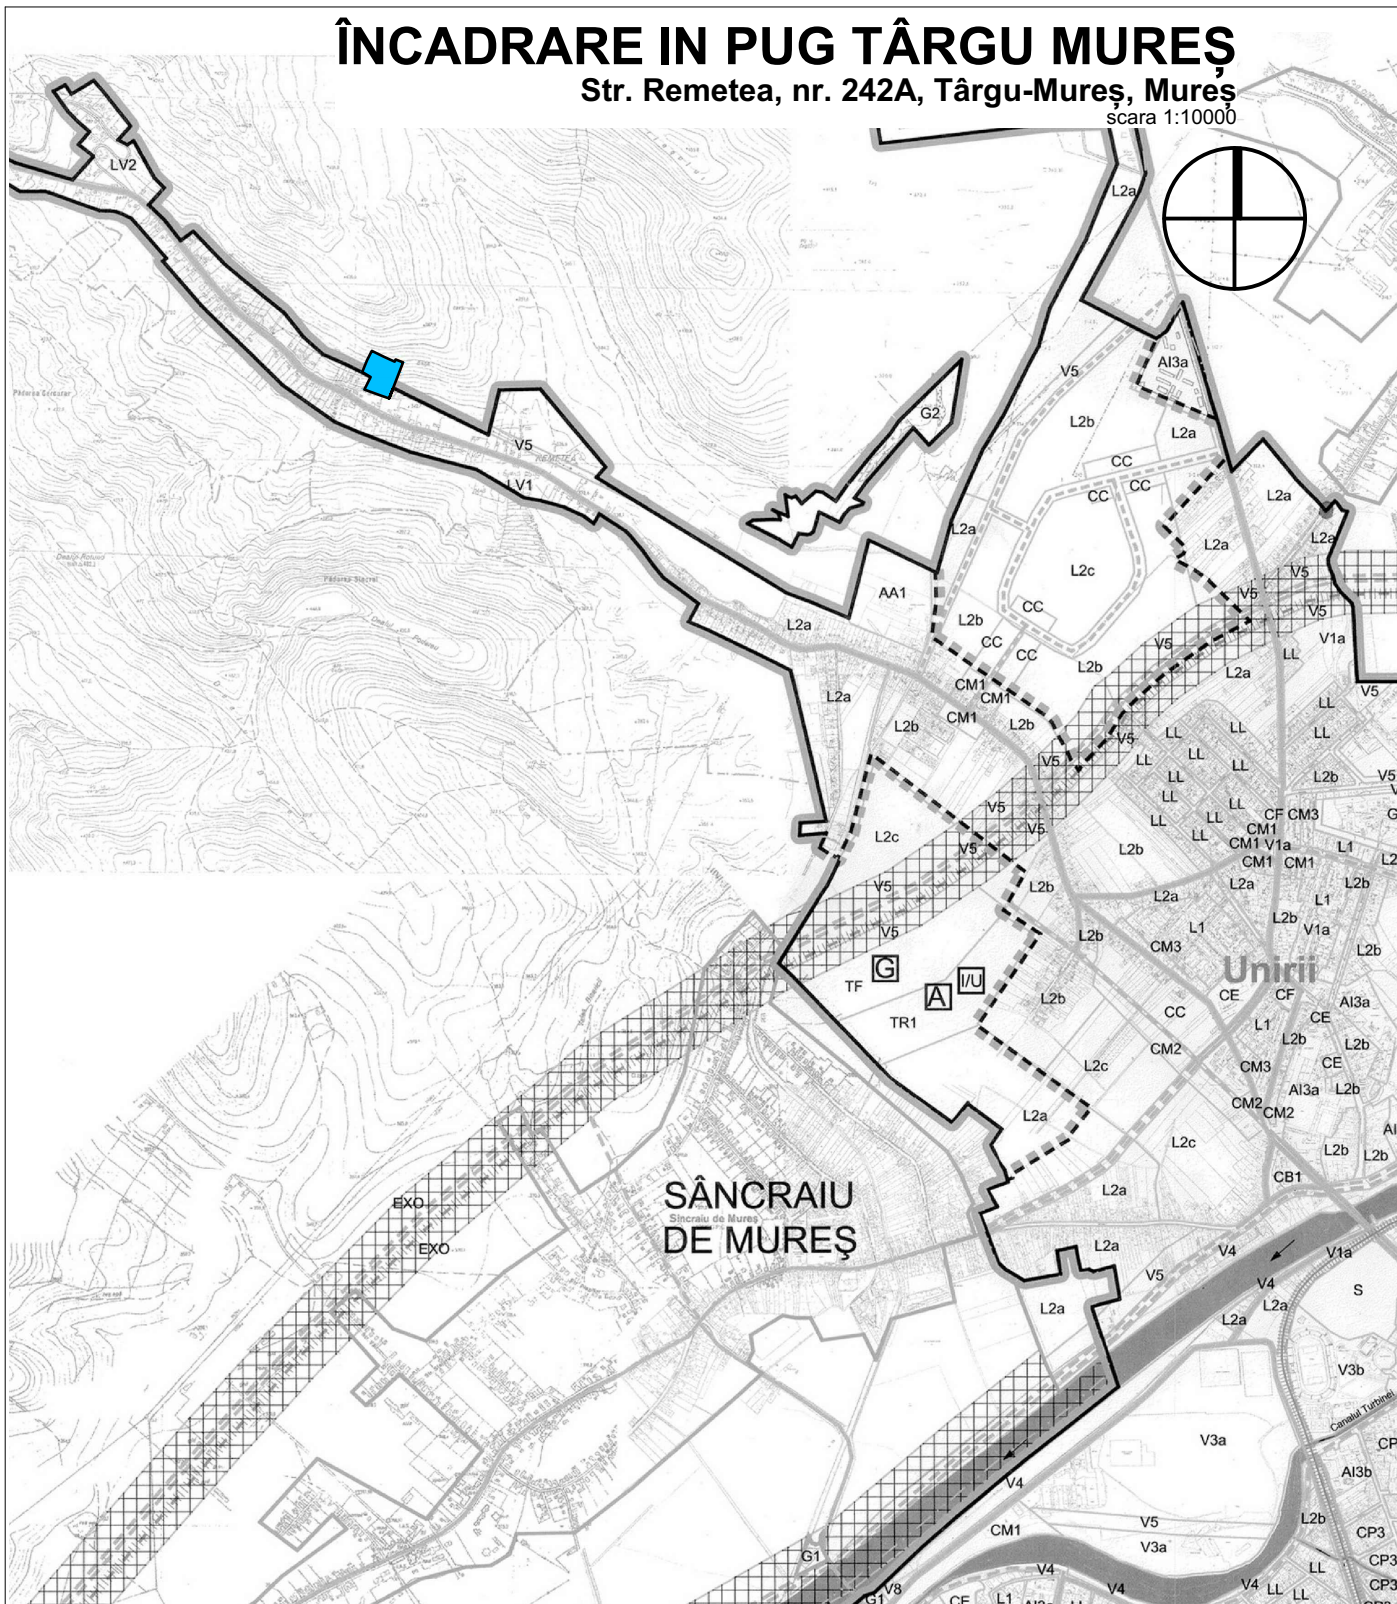

## LEGENDA:




TEREN BENEFICIAR

## NOTĂ:

- CULORILE FOLOSITE PENTRU REPREZENTAREA GRAFICĂ SUNT CELE MENTIONATE IN ORDINUL NR. 13N DIN 10.03.1999  
 - PROIECTANTUL NU ISI ASUMĂ RESPONSABILITATEA IN CAZUL IN CARE TEHNOLOGIA DE IMPRIMARE A PLANSELOR NU REDĂ CULORILE FIDEL CU INDICATIVUL DELOR NORMATIV.

Prezenta planșă este proprietatea intelectuală a S.C. ARHITECTON S.R.L. Reproducerea totală sau parțială fără acordul proiectantului este interzisă și se sancționează conform legii.

PROIECTANT GENERAL		 <b>ARHITECTON</b>		S.C. ARHITECTON S.R.L. str.Revoluției nr.22, Tg-Mureș-RO tel/fax:0265-217822 J26-1100-2002 R15097611 arhitectonpro@yahoo.com		Beneficiar: <b>STEFAN DOINITA-MARIA</b> Str. Remetea, nr. 242A, loc. Târgu-Mureș, jud. Mureș		Proiect nr. <b>521/ 2017</b>	
Specificație	Nume	Semnătura	Scara:	Denumire proiect: <b>ACTUALIZARE C.U. 2400 DIN 14.12.2017 PENTRU P.U.Z. - INTRODUCERE IN INTRAVILAN PENTRU CONSTRUIRE LOCUINTE, DEZMEMBRARI TEREN -</b> Str. Remetea, F.N., loc. Târgu-Mureș, jud. Mureș		Faza de pr.: <b>P.U.Z.</b>			
Șef proiect	arh. Kovacs Angela		1:10000	Denumire planșa: <b>Plan de incadrare in P.U.G. Târgu Mureș</b>		Planșa nr. <b>A0.1</b>			
Proiectat	arh. Ujică Andrei		Data:	<b>03.2020</b>					
Desenat	arh. Ujică Andrei								