


CIRCULATIA TERENURILOR

Str. Verii, nr. 51, Târgu-Mureș, Mureș

scara 1:1000

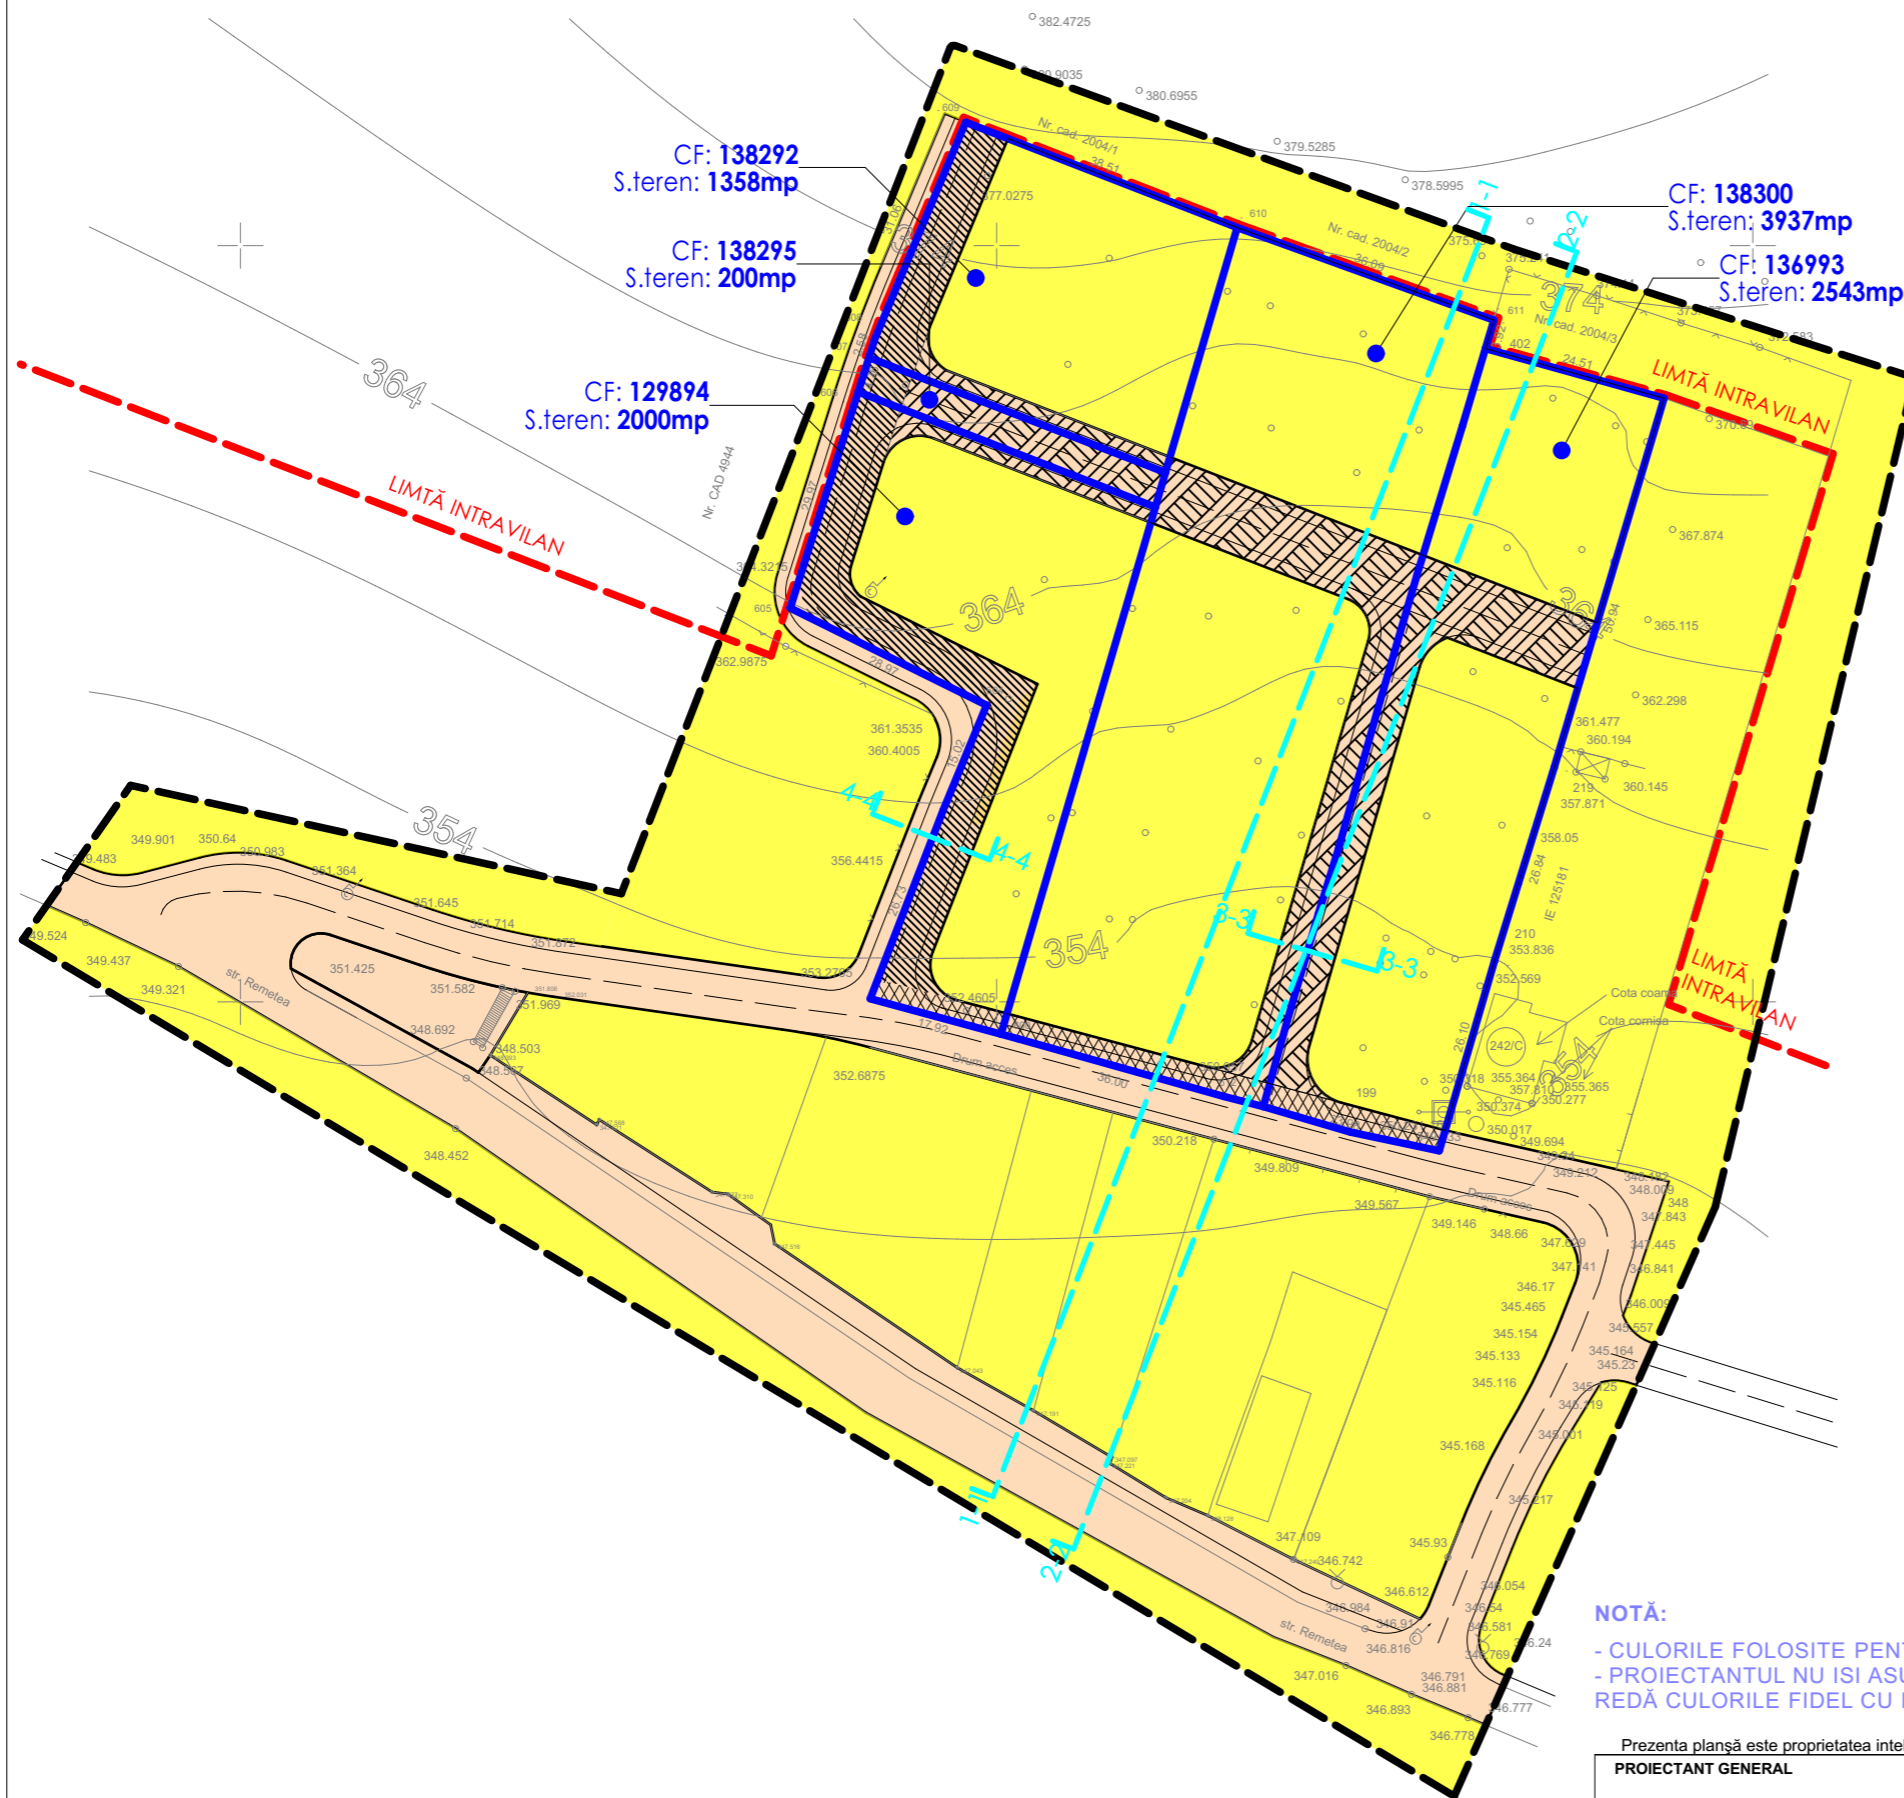

LEGENDA

LIMITE

- Limită zonă studiată
- Limite de proprietate beneficiari
- Limită intravilan propus

TIPURI DE PROPRIETATE ASUPRA TERENURILOR DIN INTRAVILAN

a) Proprietate publică

Terenuri proprietate publică de interes local (Portocaliu 5)

b) Proprietate privată

Terenuri proprietate privată a persoanelor fizice sau juridice (Galben 3)

b) Proprietate privată

Terenuri ce se intenționează a fi trecute în domeniul public, din proprietate beneficiar PUZ, S=236,70mp

PROPUNERI

Teren rezervat drumului privat, care va fi împartit în cote părți pentru proprietarii terenurilor, fără a fi cedat în domeniul public, S=1378,73mp

Teren cu interdicție de construire necesar lărgirii drumului de câmp într-o etapă viitoare de urbanizare a versantului, prevăzute în PUG Preliminar pentru construire case de vacanță, S=784,81mp

NOTĂ:

- CULORILE FOLOSITE PENTRU REPREZENTAREA GRAFICĂ SUNT CELE MENTIONATE ÎN ORDINUL NR. 13N DIN 10.03.1999
- PROIECTANTUL NU ÎȘI ASUMĂ RĂSPONSABILITATEA ÎN CAZUL ÎN CARE TEHNOLOGIA DE ÎMPRIMARE A PLANSELOR NU REDĂ CULORILE FIDEL CU INDICATIVUL DELOR DIN NORMATIV.

Prezenta planșă este proprietatea intelectuală a S.C. ARHITECTON S.R.L. Reproducerea totală sau parțială fără acordul proiectantului este interzisă și se sancționează conform legii.

PROIECTANT GENERAL		S.C. ARHITECTON S.R.L. str.Revoluției nr.22, Tg-Mures-RO tel/fax:0265-217822 J26-1100-2002 R15097611 arhitectonpro@yahoo.com		Beneficiar:	STEFAN DOINITA-MARIA Str. Remetea, nr. 242A, loc. Târgu-Mureș, jud. Mureș	Proiect nr.	521/ 2017
Specificație		Nume	Semnătura	Denumire proiect:		Faza de pr.:	
Șef proiect		arh. Kovacs Angela		ACTUALIZARE C.U. 2400 DIN 14.12.2017 PENTRU P.U.Z.		P.U.Z.	
Proiectat		arh. Ujică Andrei		- INTRODUCERE ÎN INTRAVILAN PENTRU CONSTRUIRE LOCUINTE, DEZMEMBRARI TEREN -		Planșa nr.	
Desenat		arh. Ujică Andrei		Str. Remetea, F.N., loc. Târgu-Mureș, jud. Mureș		A4	
			Scara:	Denumire planșa:		CIRCULATIA TERENURILOR	
			1:1000	03.2020			