






PUD PLAN URBANISTIC DE DETALIU


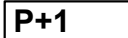
 
 
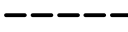


Studiu de amplasament pentru **CONSTRUIRE CASĂ UNIFAMILIALĂ CU REGIM DE ÎNĂLȚIME P+1, REGLEMENTARE ACCESE AUTO ȘI PIETONALE**
Târgu - Mureș, zona str. Eden fn.

3) reglementări edilitare





LEGENDA

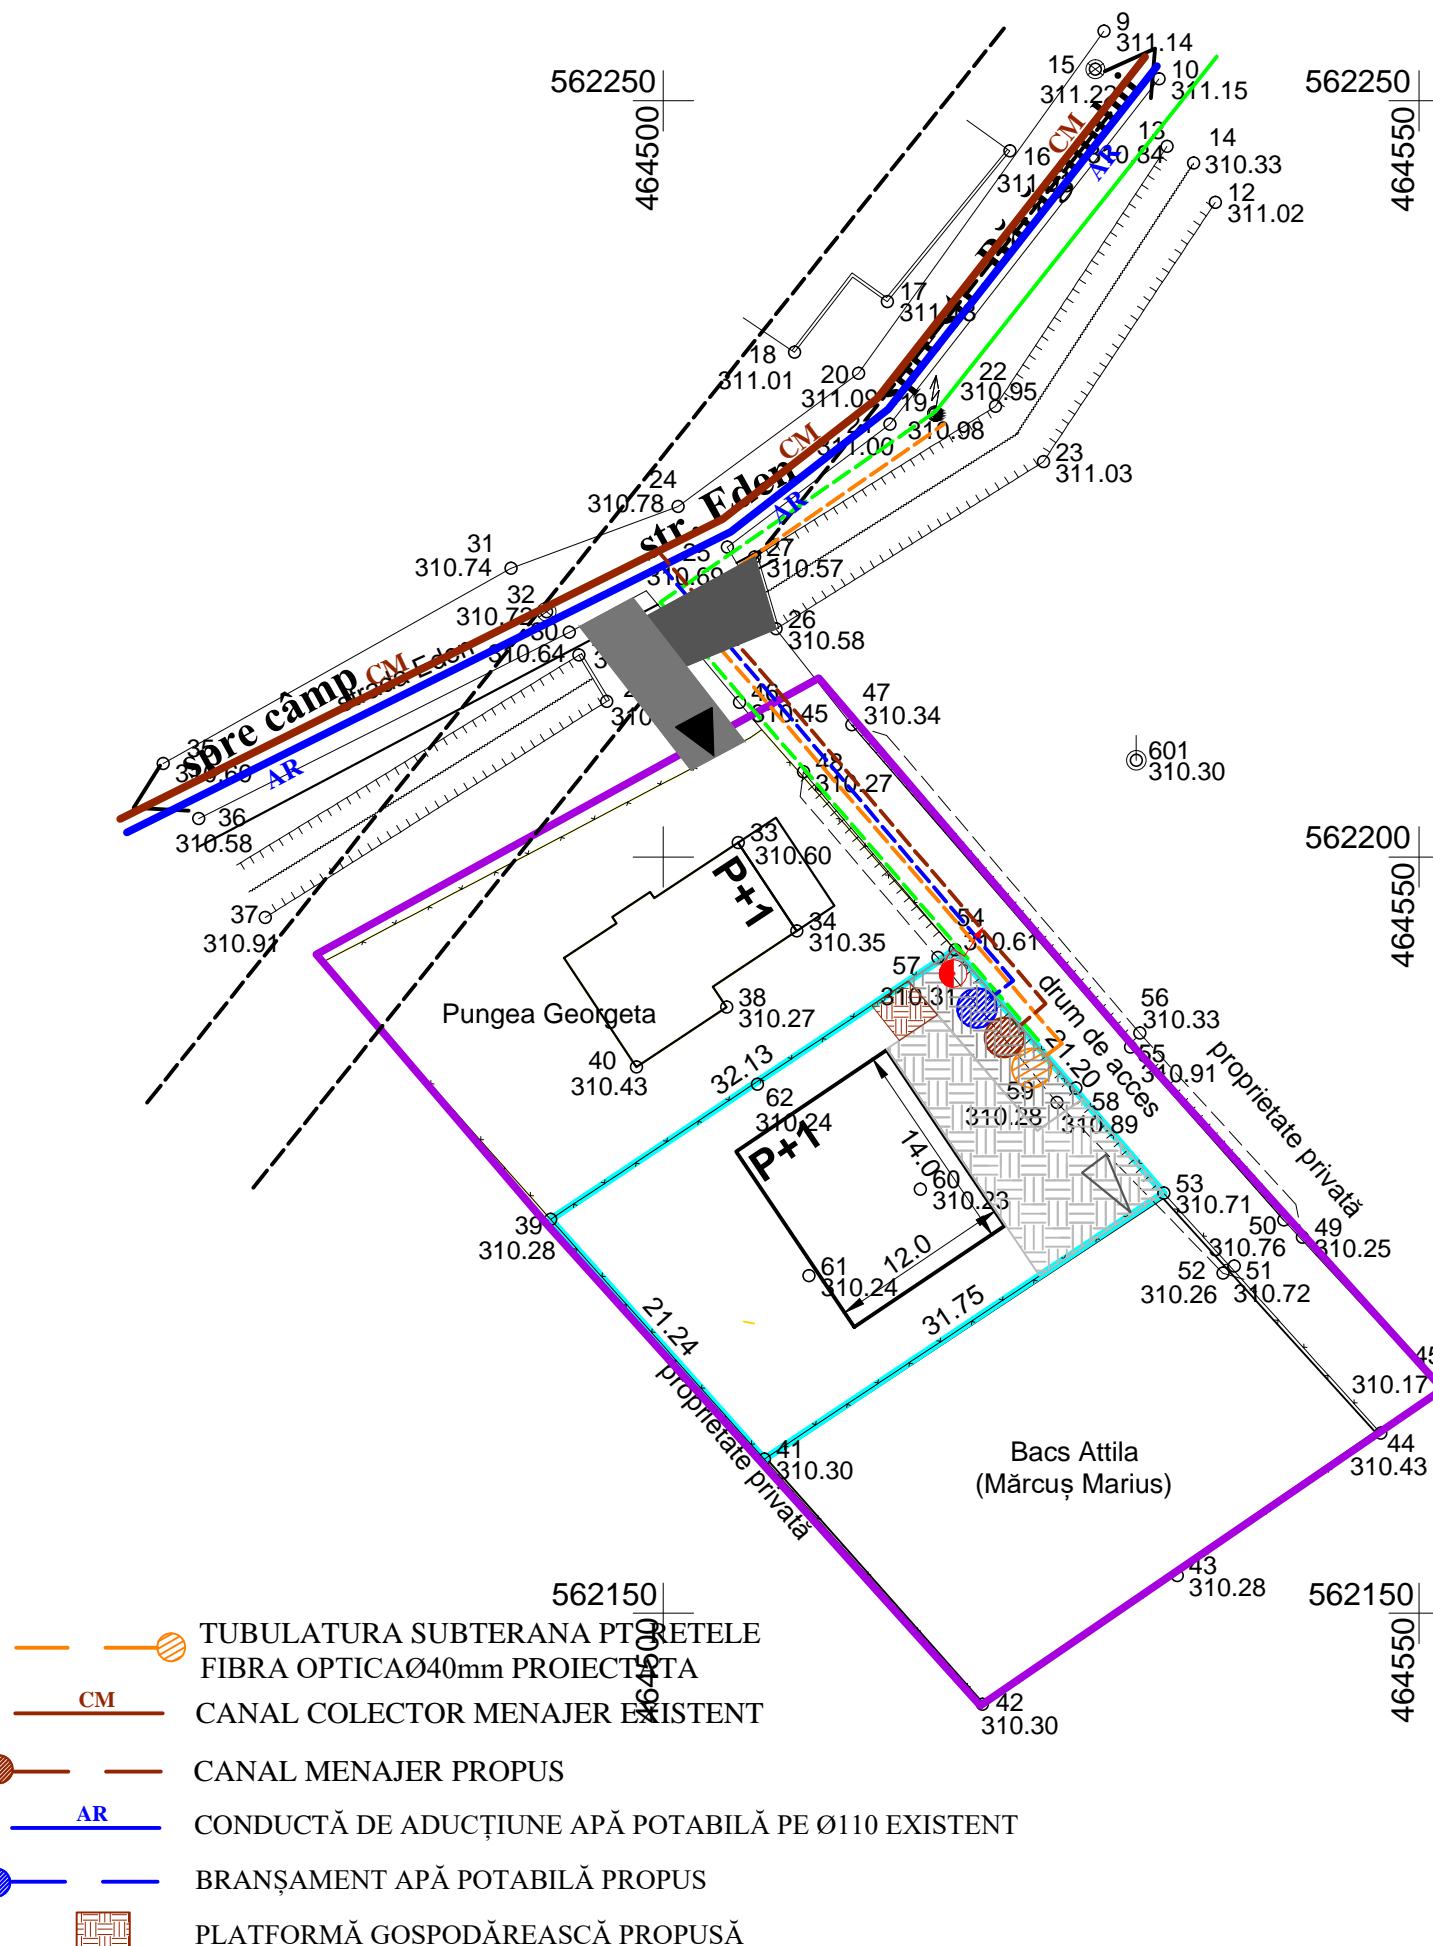
-  LIMITA ZONEI STUDIATE
-  ZONA DE LOCUIT EXISTENTA
-  STRADA EDEN NEMODERNIZATĂ CU UTILITĂȚI, DOMENIU PUBLIC
-  STRADĂ PRIVATĂ EXISTENTĂ
-  ACCESE EXISTENTE







PROPUNERI URBANISTICE

-  PARCELA REGLEMENTATĂ PT. CONSTRUIRE (672,0mp)
-  CASĂ DE LOCUIT PROPUȘĂ
-  CURTE, GRĂDINĂ ZONĂ VERDE PROPUȘĂ
-  ZONĂ VERDE AMENAJATĂ PROPUȘĂ
-  TRASEU STRADĂ PROPUȘĂ CONFORM PUZ UNIRII
-  PODEȚ BETON ARMAT NECESAR PT. ACCES LA TOATE PARCELELE DESERVITE DE ALEE ȘI PT. ASIGURAREA CANALIZĂRII APELOR PLUVIALE DIN STR. EDEN PÂNĂ LA MODERNIZAREA ACESTUIA CONFORM PUZ UNIRII
-  POD AUTORIZAT CONFORM DOC. APROBATE - PUNGEA

REGLEMENTĂRI EDILITARE

-  STÂLP LEA 0,4kV EXISTENT
-  STÂLP LEA 0,4kV PROPUȘ
-  LEA 0,4kV EXISTENT
-  RACORDARE LES 0,4 kV PROPUȘA



-  TUBULATURA SUBTERANA PT. REȚELE FIBRA OPTICĂ Ø40mm PROIECTATĂ
-  CANAL COLECTOR MENAJER EXISTENT
-  CANAL MENAJER PROPUȘ
-  CONDUCTĂ DE ADUCȚIUNE APĂ POTABILĂ PE Ø110 EXISTENT
-  BRANȘAMENT APĂ POTABILĂ PROPUȘ
-  PLATFORMĂ GOSPODĂREASCĂ PROPUȘĂ

S.C. "PROIECT" S.R.L.		Beneficiari: ȚINTOȘAN PETRU și soția ȚINTOȘAN OLGA Târgu-Mureș, str. Verde nr.23		Pr.nr. 287.1/2020
Director	cons. jr. Simó I.	Sc:	STUDIU DE AMPLASAMENT PT. CONSTRUIRE	
Sef proiect	arh. Keresztes G.	1:500	CASĂ UNIFAMILIALĂ CU REGIM DE ÎNĂLȚIME	
Proiectanți	arh. Keresztes G.	DATA	P+1, REGLEMENTĂRI ACCESE AUTO ȘI	
urbansim	teh. Gyeresi M.	2020	PIETONALE, Târgu - Mureș, zona str. Eden fn.	
			REGLEMENTĂRI EDILITARE	
			Pl. S3	