












# PUD PLAN URBANISTIC DE DETALIU


Studiu de amplasament pentru **CONSTRUIRE CASĂ UNIFAMILIALĂ CU REGIM DE ÎNĂLȚIME P+1, REGLEMENTARE ACCESE AUTO ȘI PIETONALE**

Târgu - Mureș, zona str. Eden fn.

1) **situația existentă**

## LEGENDA

-  LIMITA ZONEI STUDIATE
-  LIMITA PROPRIETATII REGLEMENTATE PENTRU CONSTRUIRE (672,0mp)
-  TEREN ARABIL INTRAVILAN
-  ZONA DE LOCUIT EXISTENTA
-  STRADA EDEN NEMODERNIZATĂ CU UTILITĂȚI, DOMENIU PUBLIC
-  ALEE PRIVATĂ EXISTENTĂ
-  ȘANȚ EXISTENT PT. SCURGEREA APELOR PLUVIALE
-  STĂLPURI LEA 0,4kV ȘI 20kV EXISTENTE
-  ACCESE EXISTENTE
-  ACCES DE PĂMÂNT PÂNĂ LA MODERNIZAREA STRĂZII EDEN
-  F1 FORAJ EXECUTAT

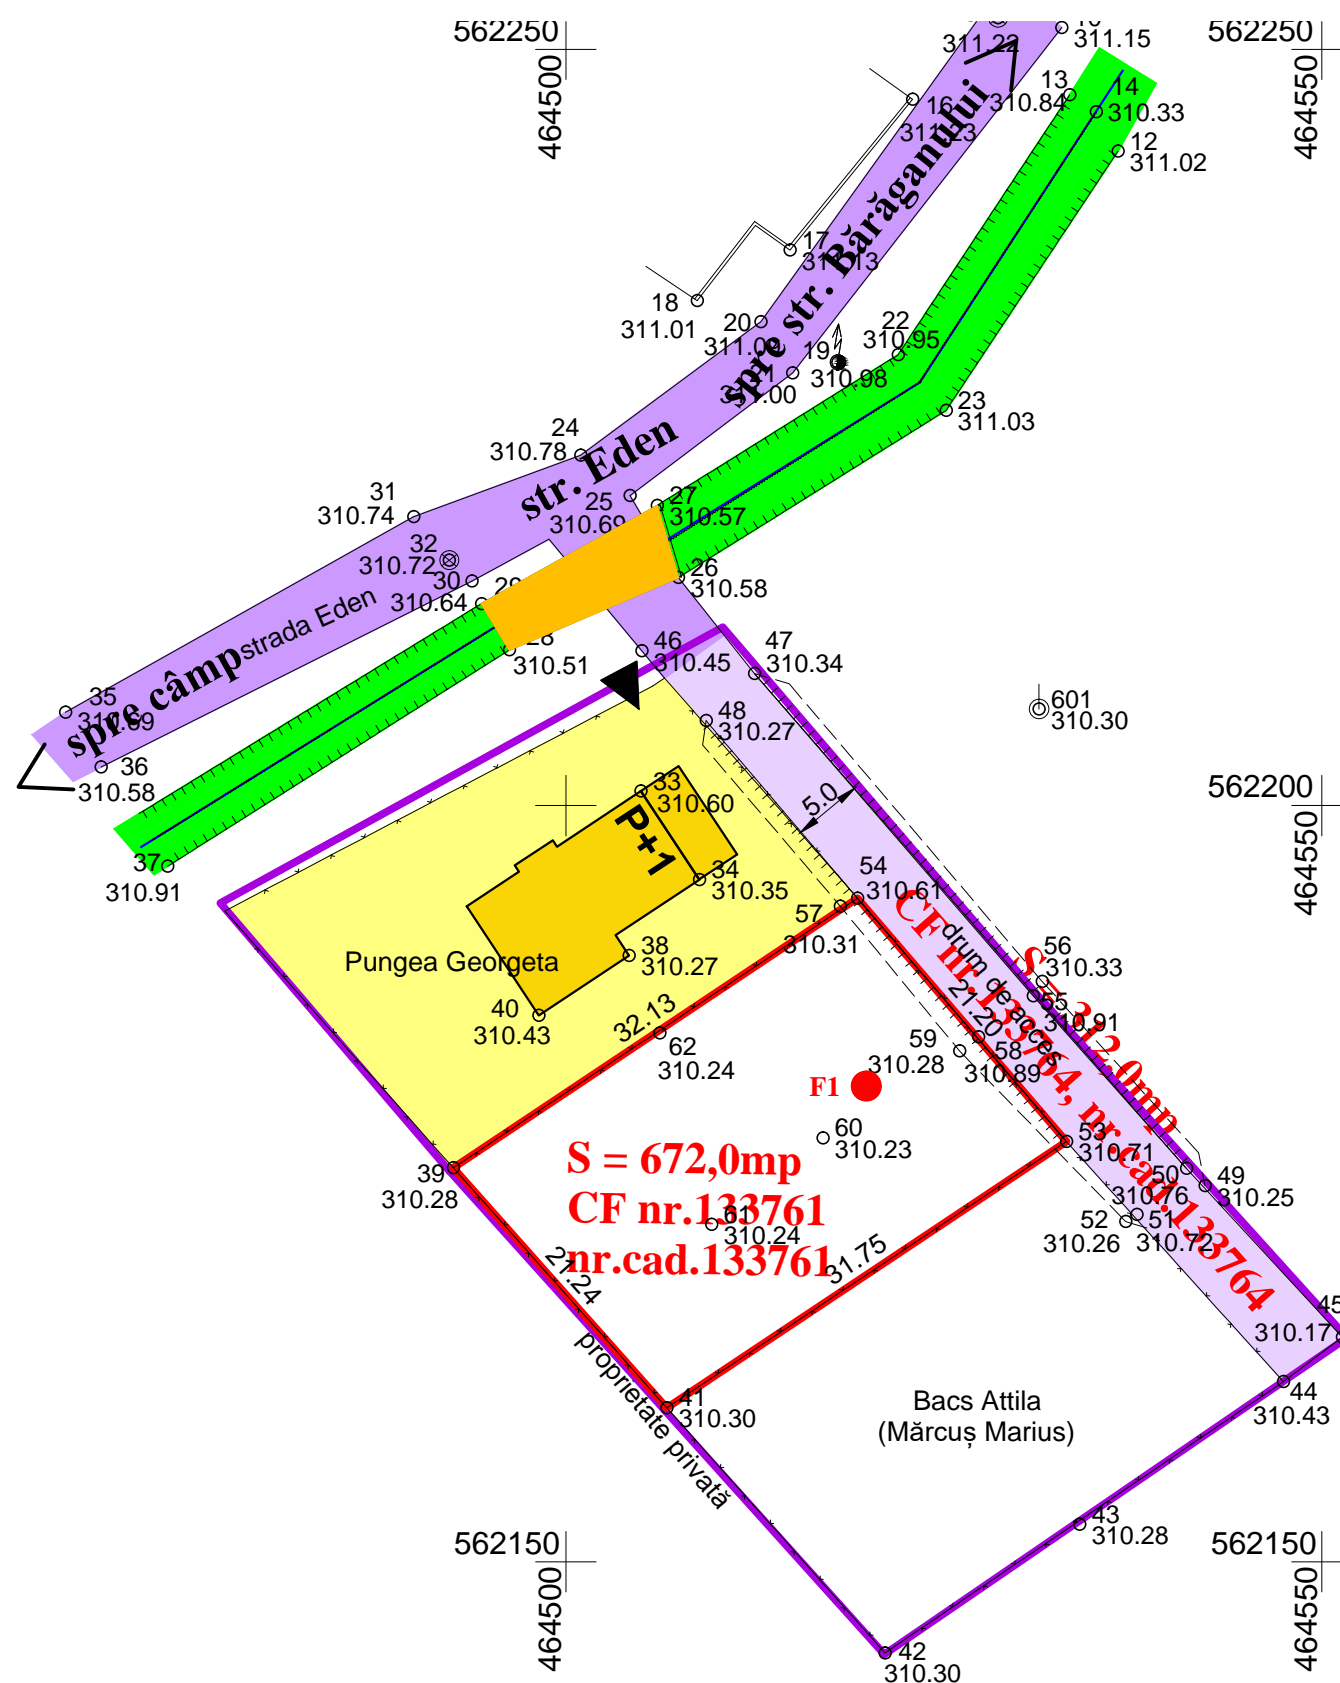

<b>S.C. "PROIECT" S.R.L.</b>			Beneficiari: ȚINTOȘAN PETRU și soția ȚINTOȘAN OLGA Târgu-Mureș, str. Verde nr.23		Pr.nr. 287.1/2020
TG. MUREȘ J26-621-1991			STUDIU DE AMPLASAMENT PT. CONSTRUIRE CASĂ UNIFAMILIALĂ CU REGIM DE ÎNĂLȚIME P+1, REGLEMENTĂRI ACCESE AUTO ȘI PIETONALE, Târgu - Mureș, zona str. Eden fn.		Faza: PUD
Director	cons. jr. Simó I.		Sc: 1:500	SITUAȚIA EXISTENTĂ	
Sef proiect	arh. Keresztes G.		DATA 2020	PL. S1	
Proiectanti urbansim	arh. Keresztes G. teh. Gyeresi M.				