


PUZ PENTRU RECONFORMARE ZONA "LM" IN ZONA ACTIVITATILOR PRODUCTIVE SI DE SERVICII - SUBZONA ACTIVITATILOR TERTIALE PENTRU ZONA INDUSTRIALA (AI2dz)

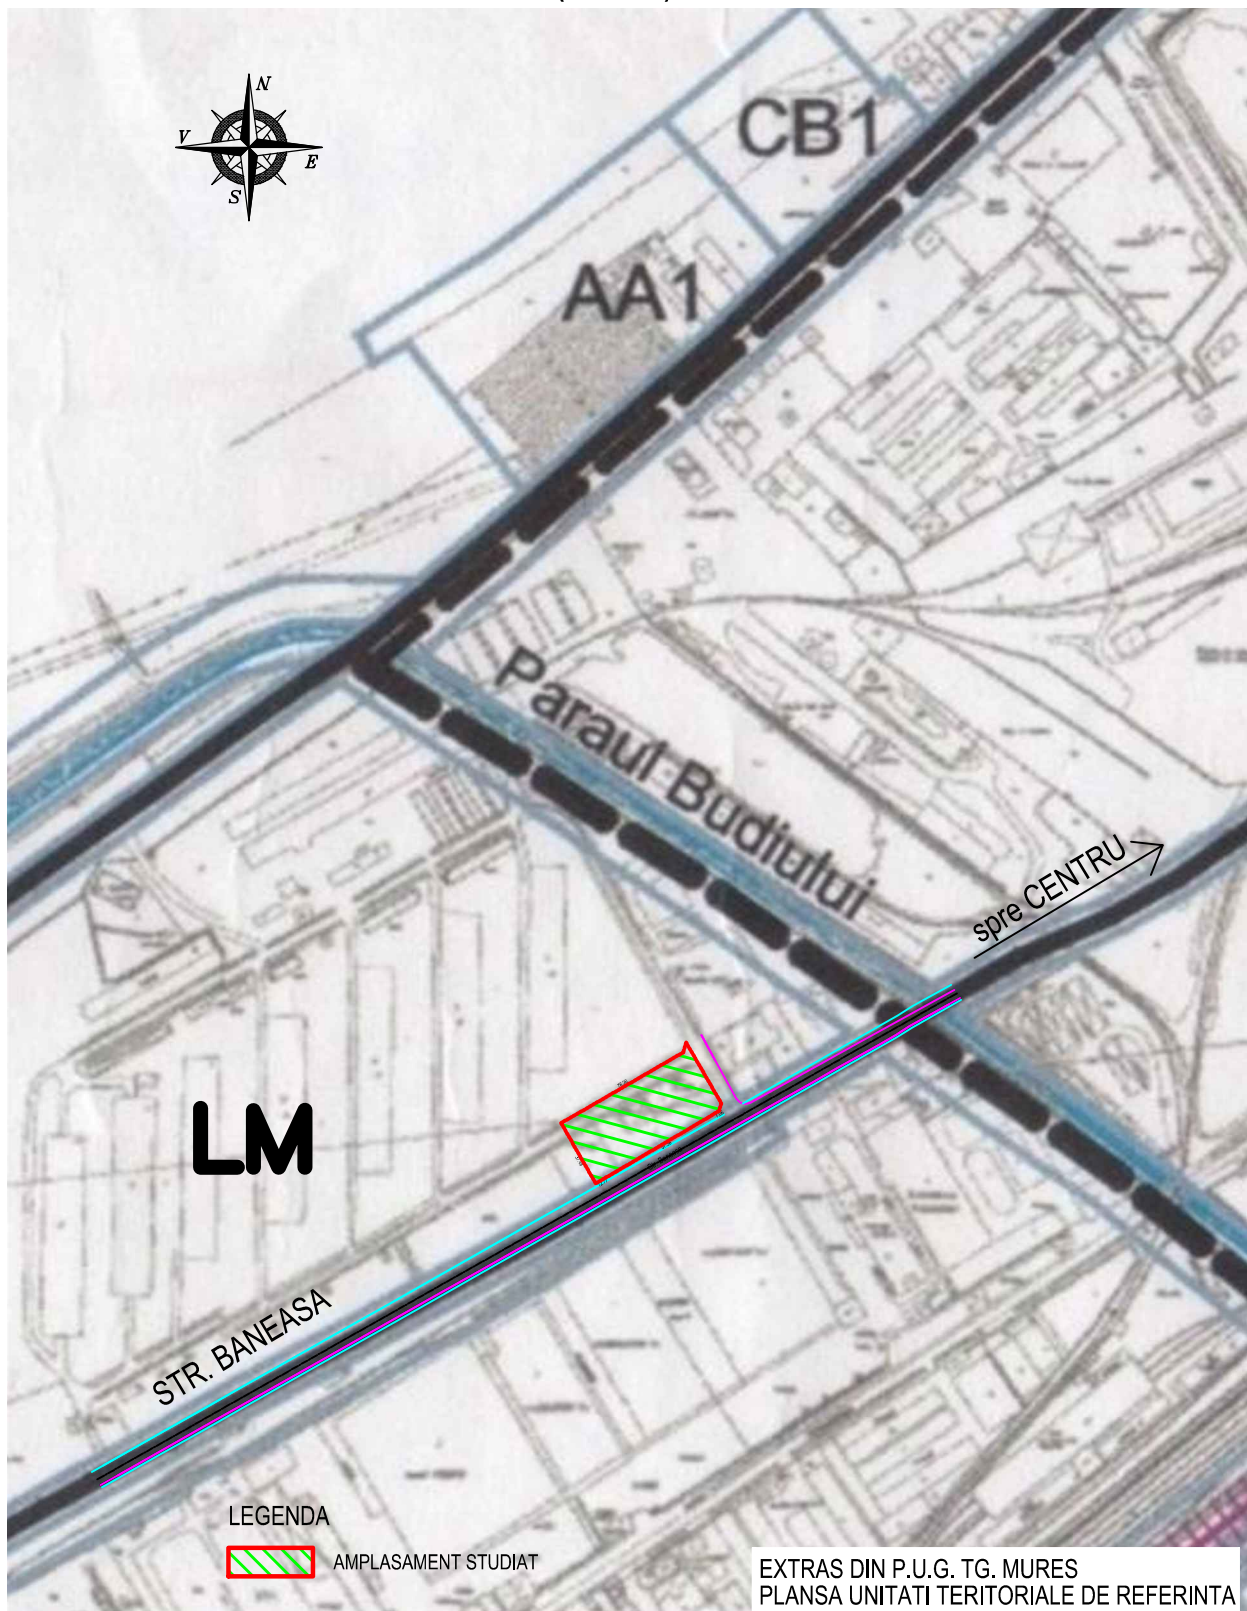

A&G
sc ARHIGRAF srl

BIROU DE ARHITECTURA SI URBANISM
CALUSERI – J26-728-1994

sef proiect	arh. Octavian LIPOVAN		
proiectat	arh. Octavian LIPOVAN		
intocmit	ing. SZOCS Angela		
verificat	arh. WINKLER Eniko		
BENEFICIARI: S.C. LAS PROM S.R.L. Tg. Mures, str. Cuza Voda, nr. 35, jud. Mures			FAZA: PUZ
TITLU PROIECT: PUZ PENTRU RECONFORMARE ZONA "LM" IN ZONA ACTIVITATILOR PRODUCTIVE SI DE SERVICII - SUBZONA ACTIVITATILOR TERTIALE PENTRU ZONA INDUSTRIALA (AI2dz) Mun. Targu-Mures, str. Baneasa, nr. 8, jud. Mures		DATA: 2020	NR.PROIECT: 590-19
TITLU PLANSĂ: INCADRARE IN P.U.G. TIRGU MURES		SCARA: 1:10.000	REV. - NR.PLANSĂ : U 001.2