


# PUZ PLAN URBANISTIC ZONAL

RECONVERSIE FUNCȚIONALĂ DIN UTR LV2 ÎN SUBZONA LV1z STABILIRE REGLEMENTĂRI PT. CONSTRUIRE CASĂ DE LOCUIT CU REGULAMENTUL LOCAL AFERENT Tg-Mureș, str. Viile Dealul Mic fn. 4)proprietatea asupra terenurilor

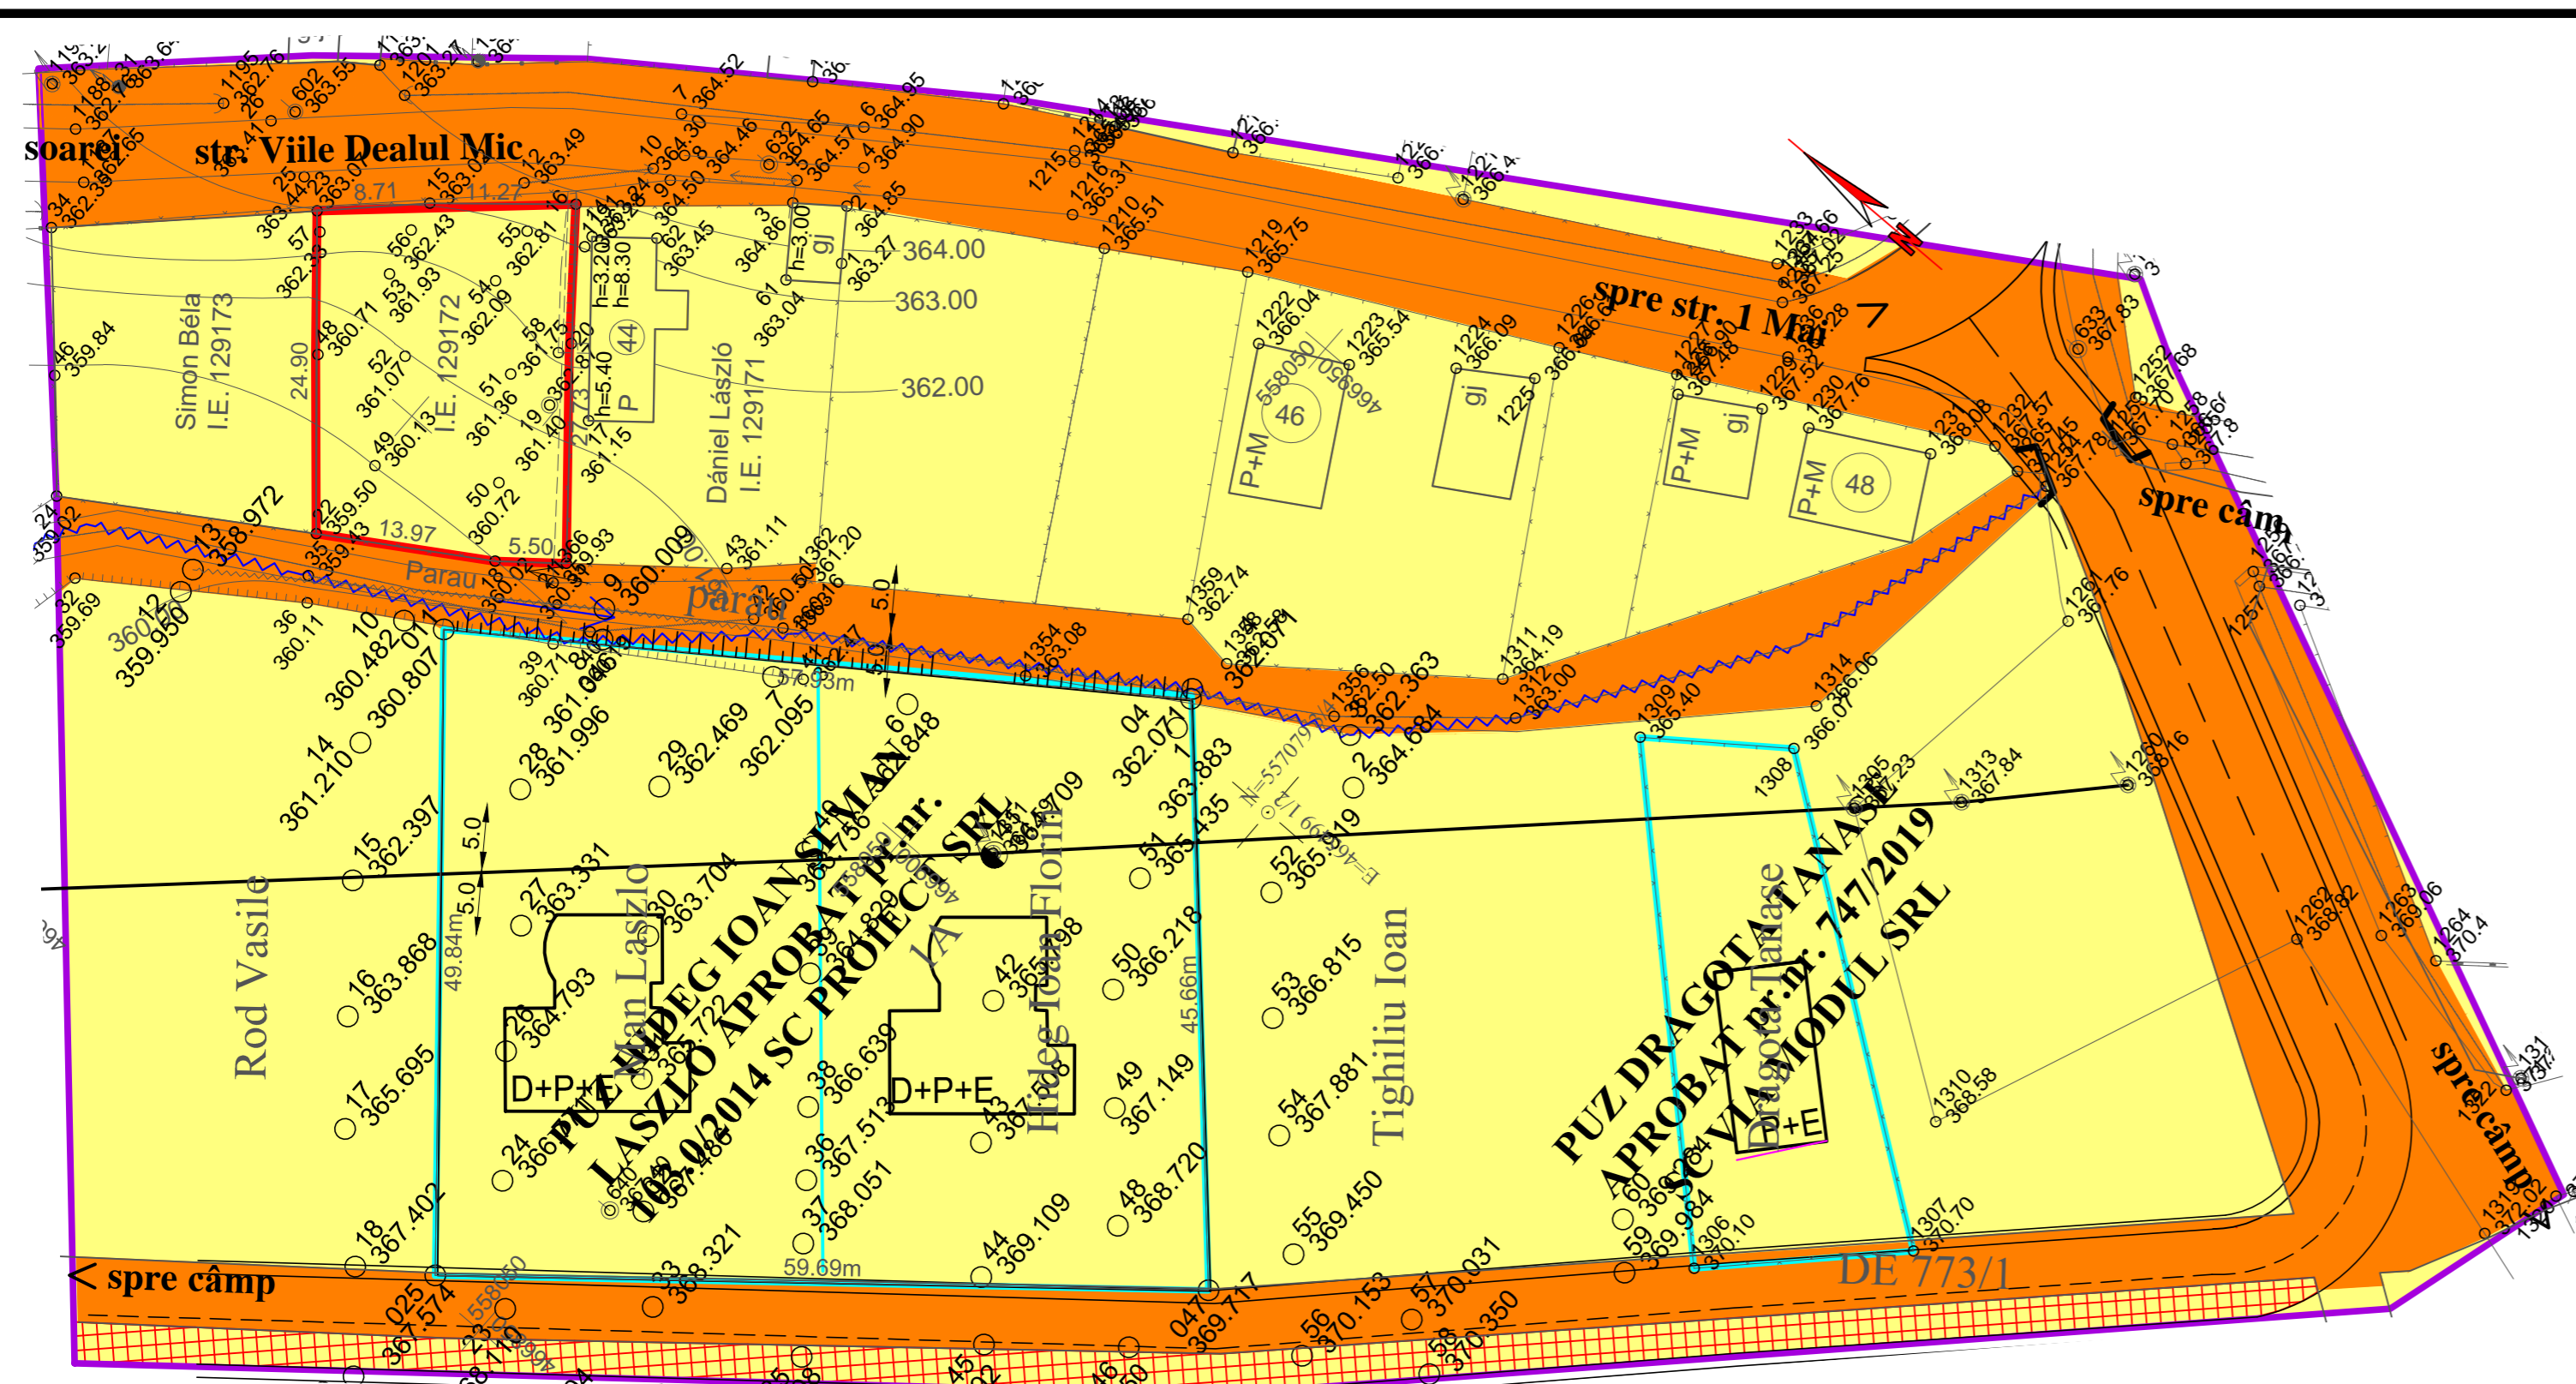

## LEGENDA

- LIMITA ZONEI STUDIATE
- LIMITA PROPRIETATII REGLEMENTATE (525,0mp)
- DOCUMENTAȚII URBANISTICE APROBATE
- ZONĂ DE LOCUIT EXISTENT
- STALPURI LEA EXISTENTE
- ZONE VERZI NEAMENAJATE

## PROPUNERI URBANISTICE

- CURTE PROPUȘĂ CU ZONE VERZI AMENAJATE
- STR. VIILE DEALUL MIC PROPUȘĂ PT. MODERNIZARE
- PĂRĂUL "ROKA" PROPUȘ PT. REGULARIZARE

## \* REGIM JURIDIC

- DOMENIU PUBLIC DE INTERES LOCAL
- PROPRIETATE PRIVATA A PERSOANELOR FIZICE SI JURIDICE
- TEREN PROPUȘ PENTRU TRECERE ÎN DOMENIU PUBLIC DE INTERES LOCAL - LĂRGIRE STRADĂ - CONFORM DOCUMENTAȚII APROBATE

CIRCULAȚIA TERENURILOR (proprietatea studiată)

| Tipul de proprietate                | EXISTENT     |              | PROPUS       |              |
|-------------------------------------|--------------|--------------|--------------|--------------|
|                                     | mp           | %            | mp           | %            |
| Proprietate privată                 | 525,0        | 100,0        | 525,0        | 100,0        |
| Propus pt trecere în domeniu public | ---          | ---          | ---          | ---          |
| <b>TOTAL</b>                        | <b>525,0</b> | <b>100,0</b> | <b>525,0</b> | <b>100,0</b> |

|                              |                                      |              |   |  |                           |
|------------------------------|--------------------------------------|--------------|---|--|---------------------------|
| <b>S.C. "PROIECT" S.R.L.</b> |                                      |              | <b>Beneficiari:</b>   |  | <b>pr.nr.</b><br>349/2020 |
| TG. MUREȘ<br>J26-621-1991    |                                      |              | <b>KELEMEN SZABOLCS și KELEMEN KINGA</b><br>Tg-Mureș, str. Parângului nr.22/20  |  |                           |
| Director                     | cons. jr. Simó I.                    | Sc:          | RECONVERSIE FUNCȚIONALĂ DIN UTR LV2 ÎN SUBZONA LV1z STABILIRE REGLEMENTĂRI PT. CONSTRUIRE CASĂ DE LOCUIT CU REGULAMENTUL LOCAL AFERENT, Tg-Mureș, str. Viile Dealul Mic fn. |  | <b>Faza</b><br><b>PUZ</b> |
| Sef proiect                  | arh. Keresztes G.                    | 1:500        |   |  |                           |
| Proiectanti urbansim         | arh. Keresztes G.<br>teh. Gyeresi M. | DATA<br>2020 |   |  |                           |
|                              |                                      |              | <b>PROPRIETATEA ASUPRA TERENURILOR</b>  |  | <b>Pl. S4</b>             |