


PUZ - RECONVERSIE ZONE FUNCTIONALE PENTRU CONSTRUIRE HOTEL, SALA DE CONFERINTE, SISTEMATIZARE VERTICALA, AMENAJARE INCINTA CU S.P.A., PISCINE, TERENURI DE TENIS, SPATII DE JOACA PENTRU COPII


MUN. TG. MURES , JUD. MURES

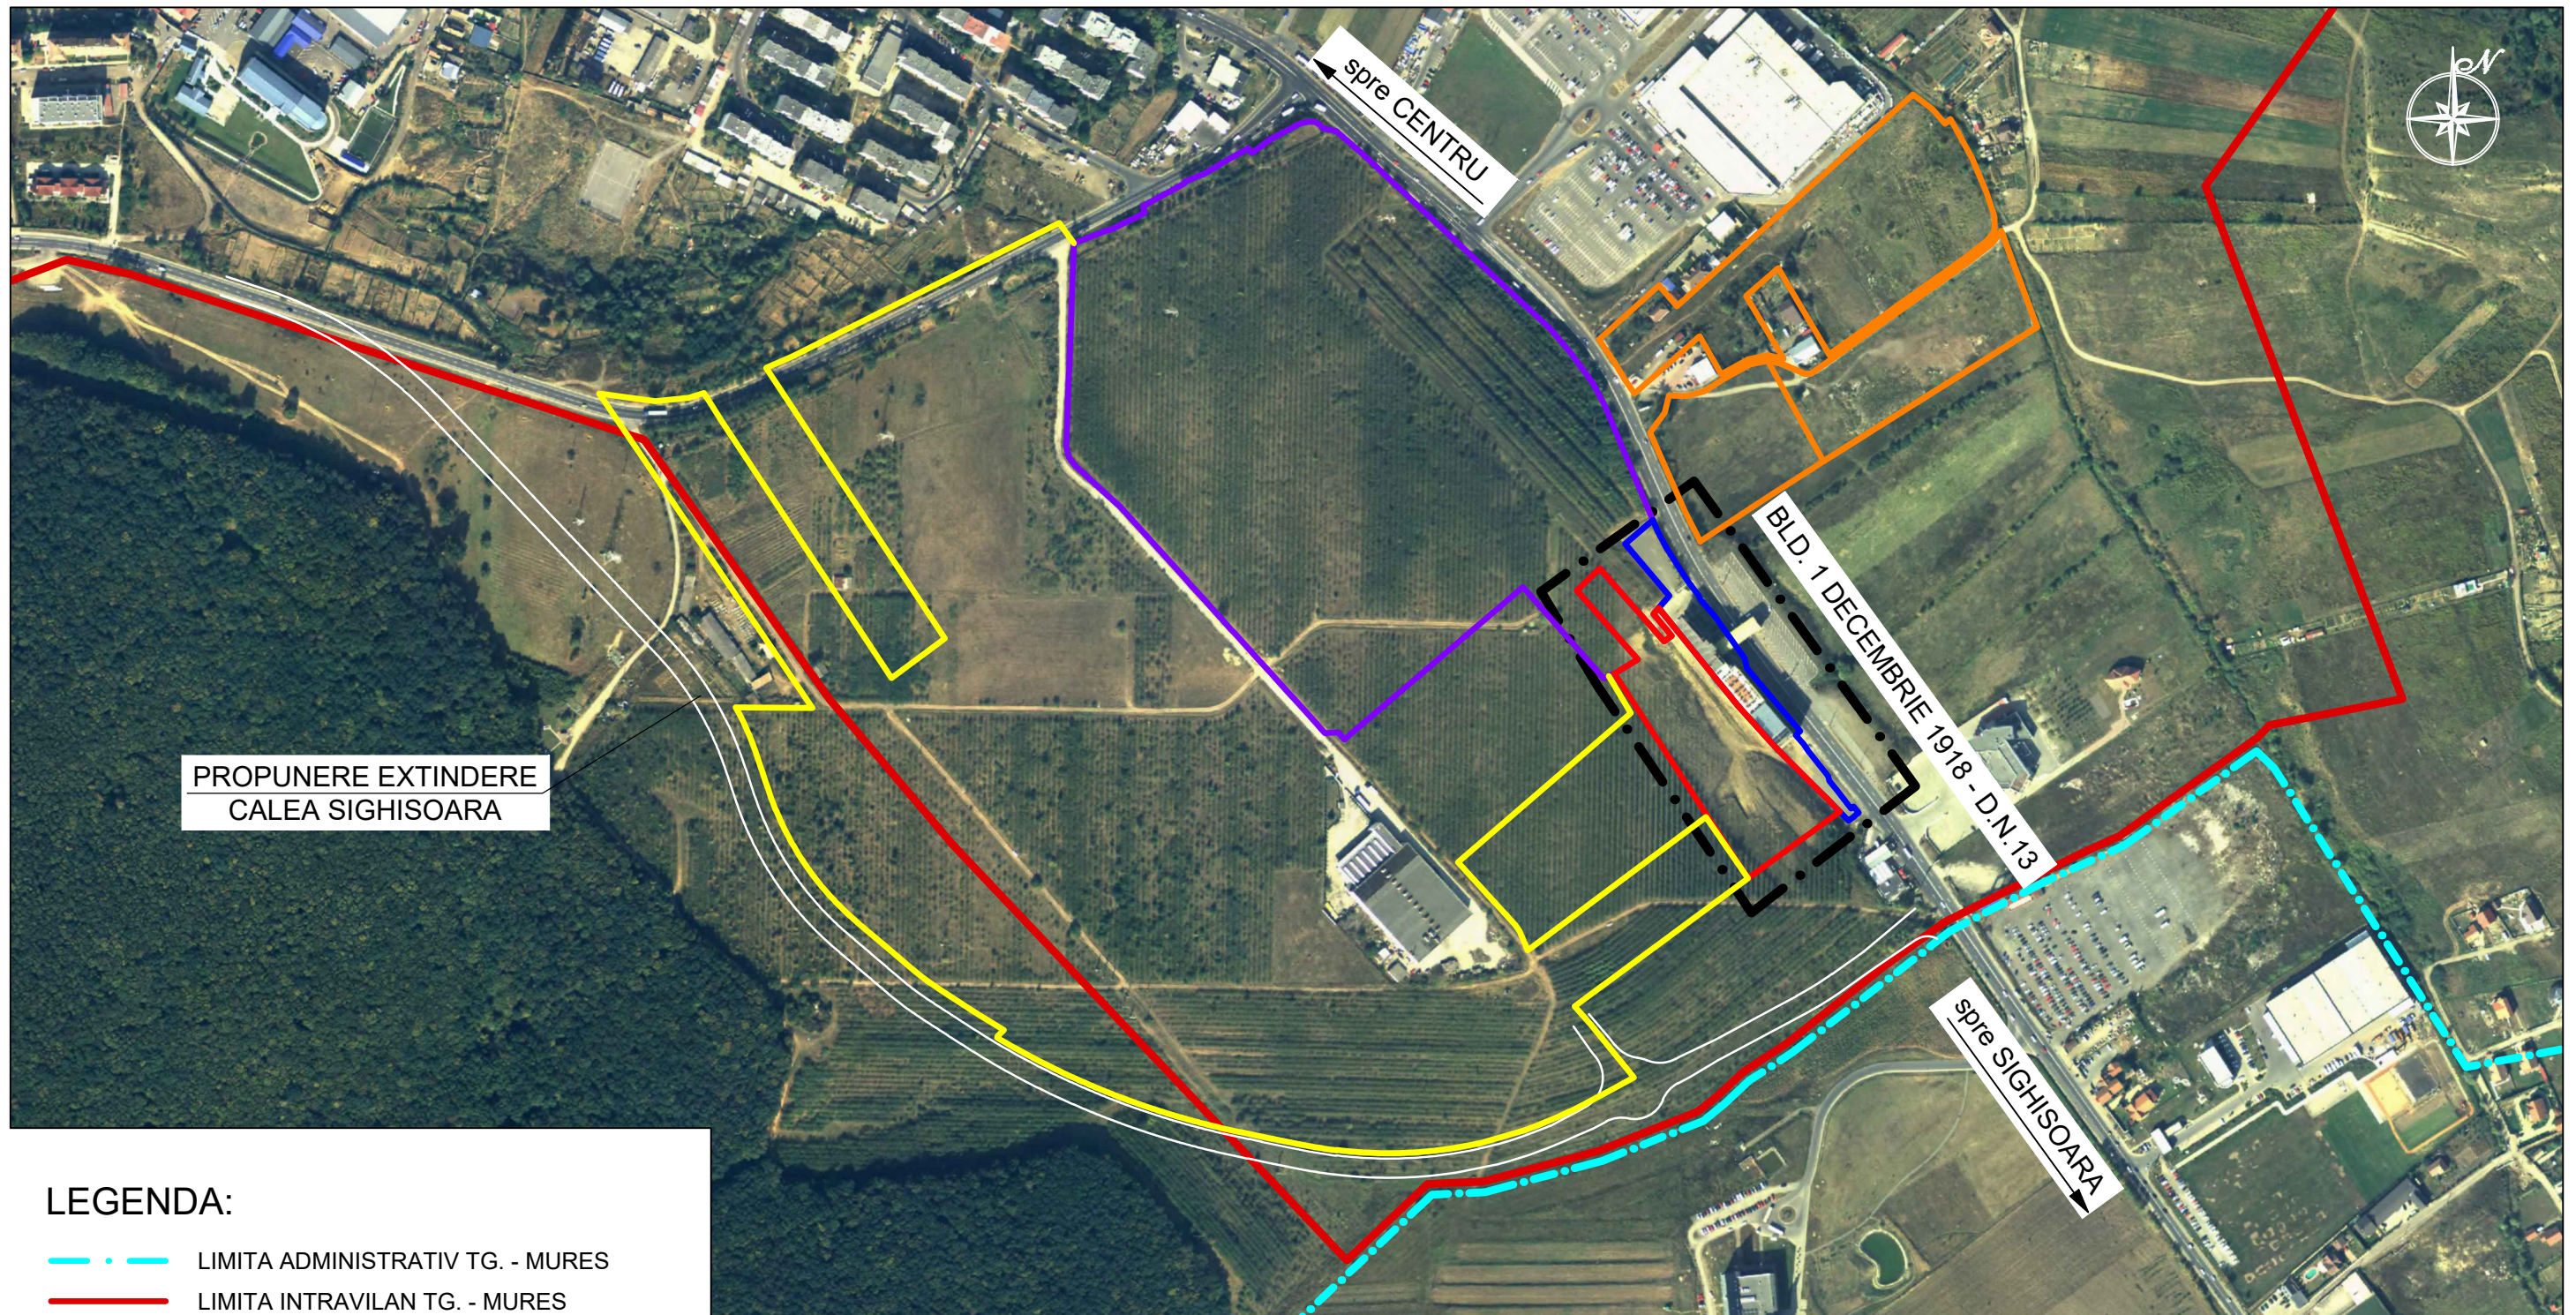

LEGENDA:

- - - LIMITA ADMINISTRATIV TG. - MURES
- LIMITA INTRAVILAN TG. - MURES
- - - LIMITA ZONA STUDIATA
- LIMITA TEREN PROPRIETAR S.C. VOIAJOR S.R.L., CONSTRUIT CU HOTEL BUSINESS
- LIMITA TEREN PROPRIETAR S.C. VOIAJOR S.R.L., PE CARE SE PROPUNE EXTINDEREA FUNCTIUNII DE SERV. HOTELIERE, AGREMENT, SPORT
- LIMITA PUZ S.C. PROFITEC S.R.L., AFLAT IN LUCRU
- LIMITA PUZ APROBAT CU H.C.L. 114/2018
- LIMITA PUZ S.C. KATAN CONSULTING, AFLAT IN LUCRU

Prezenta planşa este proprietatea intelectuală a S.C. ARHITECTON S.R.L. Reproducerea totală sau parțială fără acordul proiectantului este interzisă și se sancționează conform legii

 S.C. ARHITECTON S.R.L. str. Revoluției nr. 22, Tg-Mures-RO tel/fax: 0265-217822 J26-1100-2002 - R15097611 arhitectonpro@yahoo.com		BENEFICIAR S.C. VOIAJOR S.R.L. Str. Gheorghe Doja, Nr. 143; Mun. Tg.-Mures; Jud. Mures		PROIECT NR.: 593/2019	
Specificație Sef proiect Proiectat Desenat	Nume arh. Kovacs Angela arh. Kovacs Angela th.pr. Galfi Ildiko	Semnatura 	SCARA: 1:5000 DATA: 03. 2021	DENUMIRE PROIECT P.U.Z. - RECONVERSIE ZONE FUNCTIONALE PENTRU CONSTRUIRE HOTEL, SALA DE CONFERINTE, SISTEMATIZARE VERTICALA, AMENAJARE INCINTA CU S.P.A., PISCINE, TERENURI DE TENIS, SPATII DE JOACA PENTRU COPII Bld. 1 Decembrie 1918, Fr.Nr.: Mun. Tg.-Mures; Jud. Mures DENUMIRE PLANSA PLAN DE REGLEMENTARE URBANISTICA INCADRARE IN DOCUMENTATII AFLATE IN STUDIUL SAU APROBATE IN ZONA	FAZA DE PR.: P.U.Z. PLANSA NR.: A. 2.4