


SECTIUNE LONGITUDINALA

SECTIUNE TRANSVERSALA

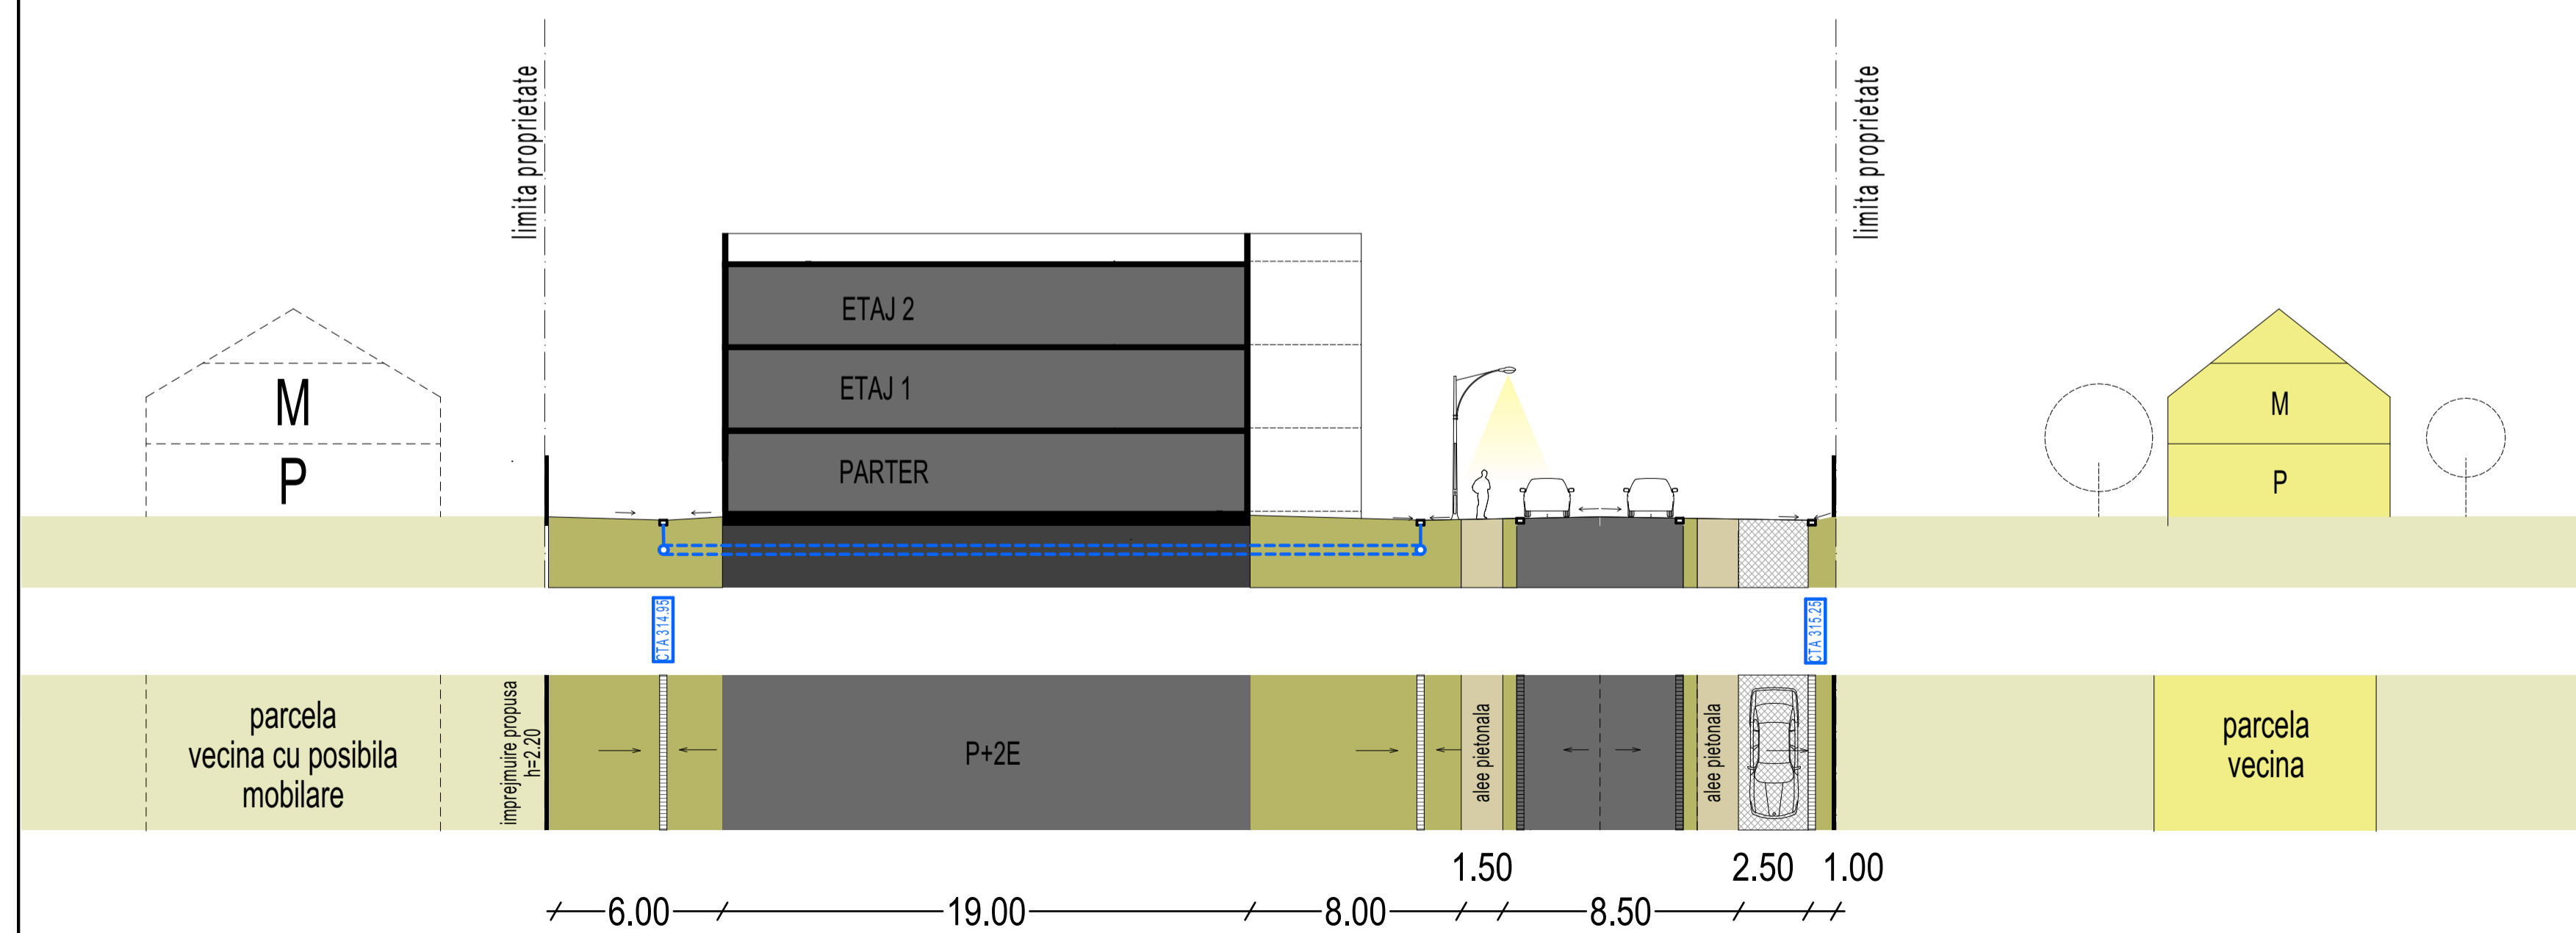

Verificator	Nume	Cerinta	Semnatura	Referat / Expertiza nr./Data
S.C. TEKTURAS.R.L. RO 6564459 NR.INREGISTRARE : J26/1285/1994				BENEFICIAR: S.C. ARCOFLOR CONSTRUCT S.R.L. ELABOARE P.U.Z. STABILIRE REGLEMETĂRI URBANISTICE PENTRU CONSTRUIRE LOCUINȚE COLECTIVE localitatea Târgu Mureș, strada Mărului, județul Mureș PROFILE AMENAJĂRI EXTERIOARE PENTRU GESTIONAREA APELOR PLUVIALE
Calitatea	Nume	Semnatura	Scara	Plansa
Sef proiect	Arh. RAUS A.		1:500	3.2.
Proiectat	Arh. RAUS A.		Data	Faza:
Desenat	st.arch.Moldovan C.		2020	P.U.Z. Pr. nr. 2/2020