
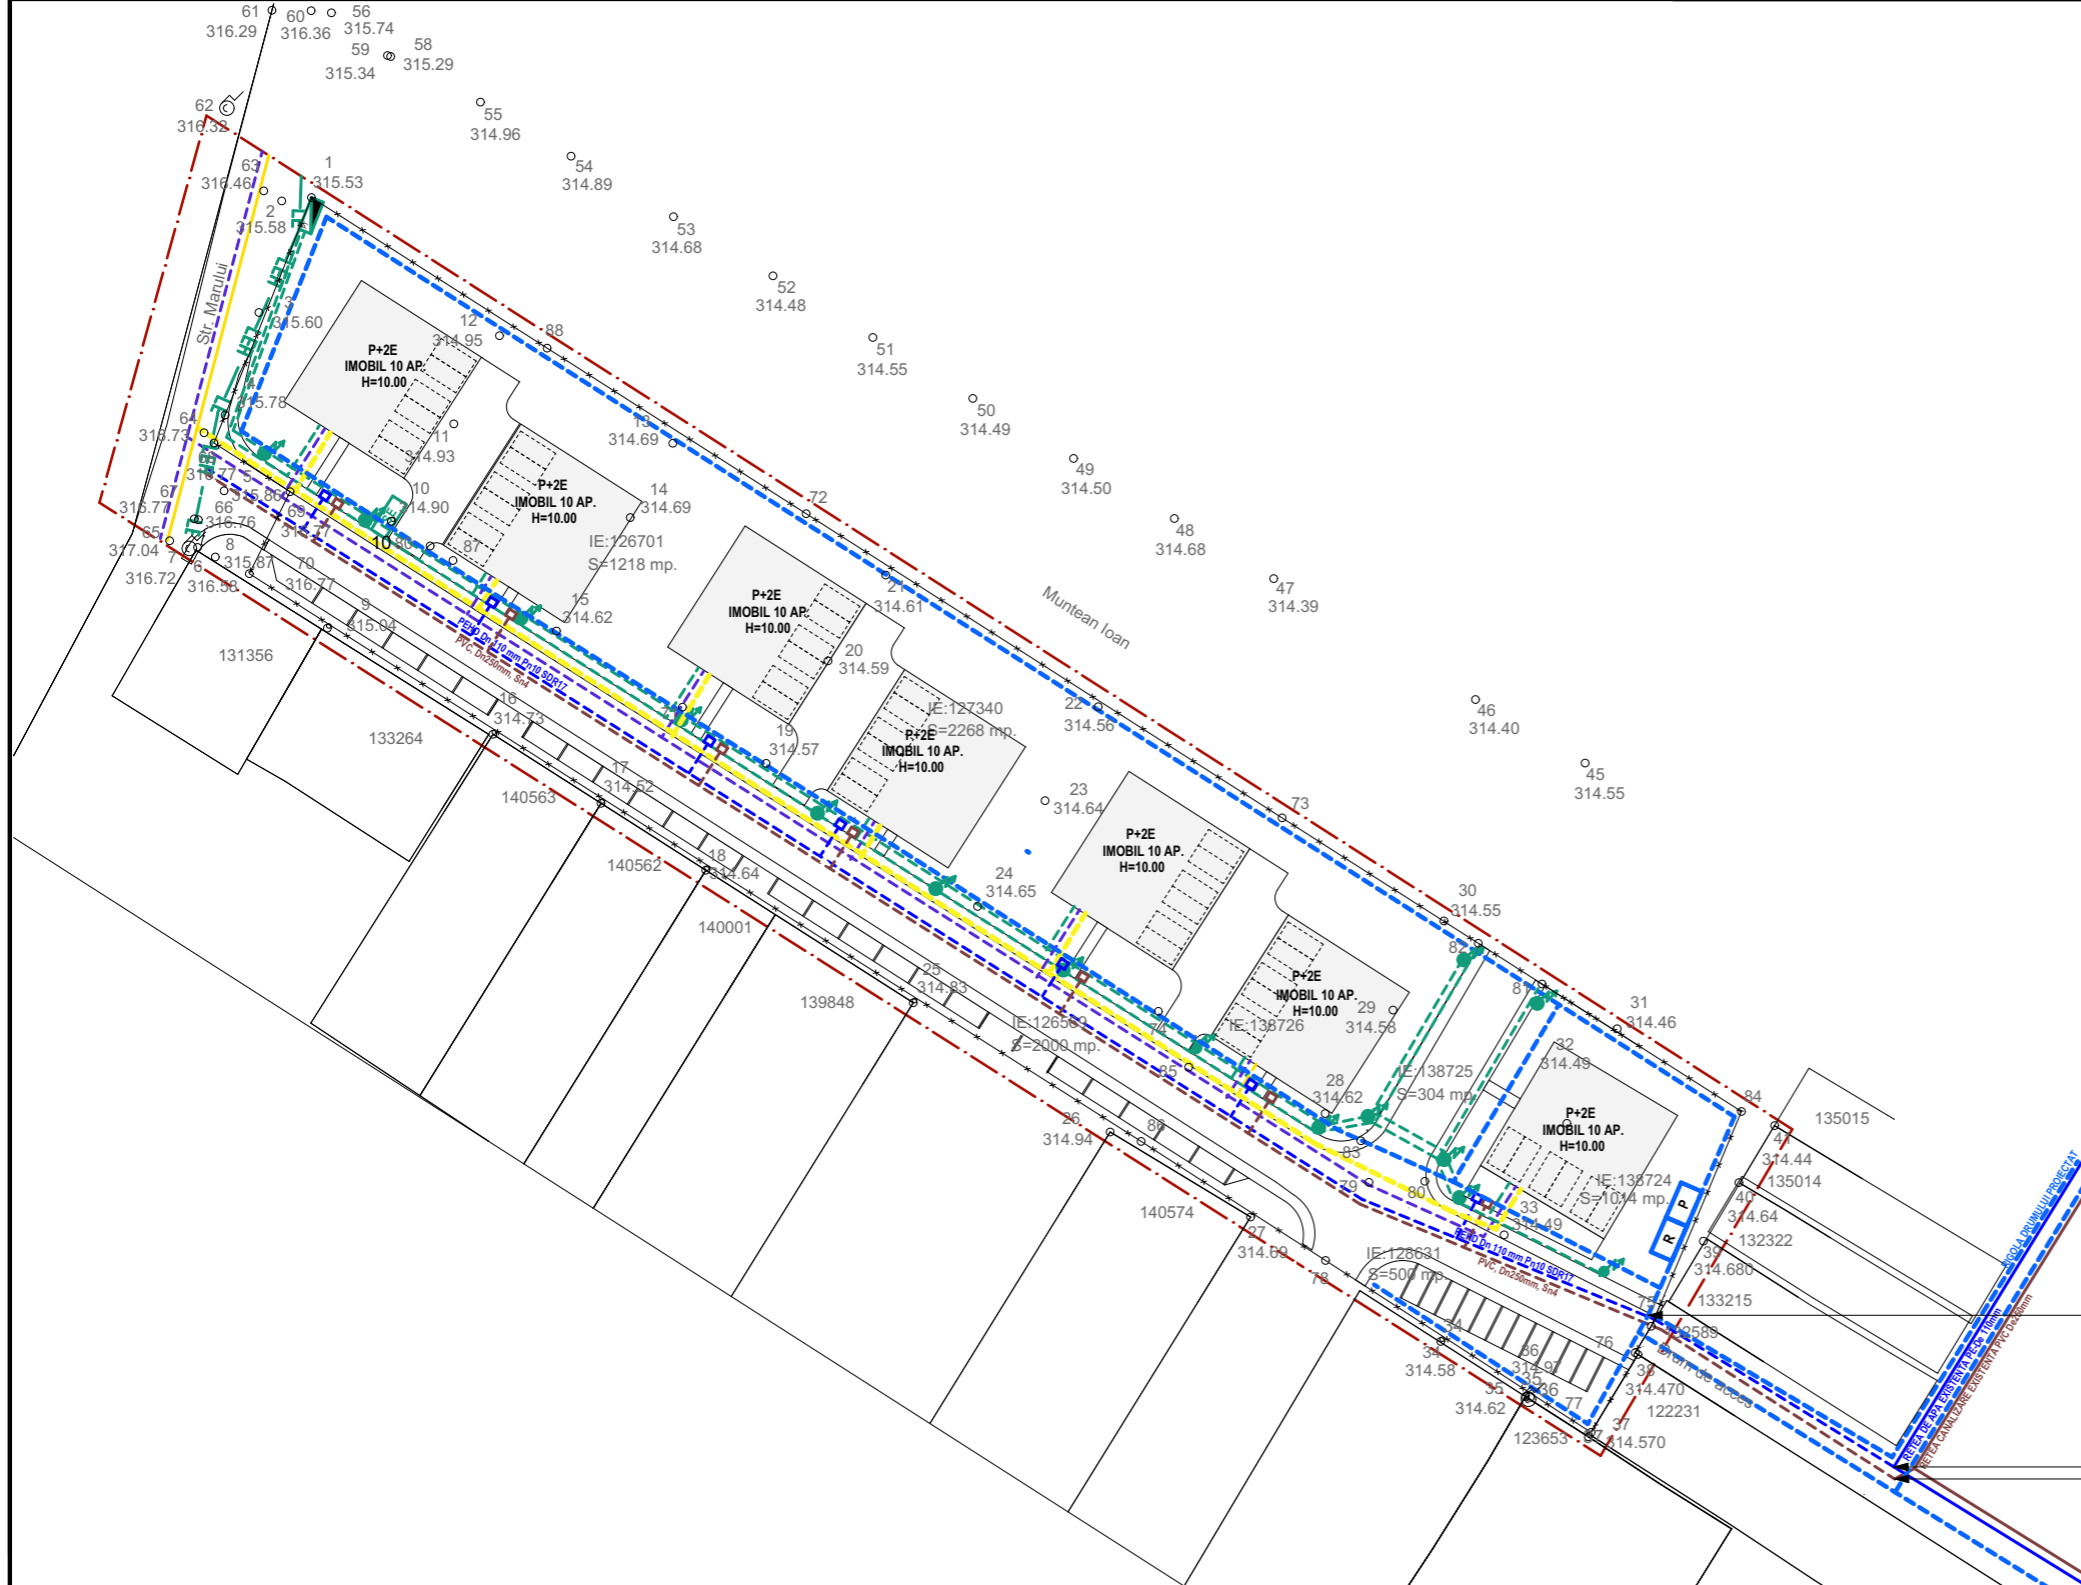


PLAN URBANISTIC ZONAL
ELABOARE P.U.Z. STABILIRE REGLEMENTĂRI URBANISTICE PENTRU CONSTRUIRE
LOCUINȚE COLECTIVE
 localitatea Târgu Mureș, strada Mărului, județul Mureș
REGLEMENTĂRI EDILITARE

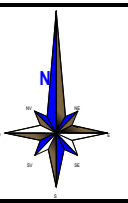

LEGENDA

1 LIMITE			
			LIMITA ZONEI STUDIATE
			LIMITA PROPRIETATE STUDIATA
2 REțele EDILITARE			
	EXISTENT	PROPUȘ (PROIECTAT)	
ALIMENTARE CU APA	AR	AR	- REȚEA SUBTERANĂ DE ALIMENTARE CU APA
CANALIZARE PLUVIALĂ	Cp	Cp	- REȚEA SUBTERANĂ DE COLECTARE A APELOR PLUVIALE
			- REZERVOR ȘI PENTRU STOCARE APA PLUVIALĂ ȘI STAȚIE DE POMPARE PENTRU UTILIZARE LA SPALAT ȘI STROPIT SPAȚII VERZI
			- CAMIN RACORD DE APA
CANALIZARE MENAJERĂ	CM	CM	- REȚEA SUBTERANĂ DE CANALIZARE MENAJERĂ
			- CAMIN RACORD ȘI DE VIZITARE
	CR		- CONDUCTĂ REFULARE ÎN FUNCȚIE DE NECESITĂȚI
ALIMENTARE CU ENERGIE ELECTRICĂ	LEA	LES	- LINIE ELECTRICĂ SUBTERANĂ
			- BLOC MASURARE ȘI PROTECȚIE (BMP)
			- STALP ELECTRIC
			- POST TRANSFORMATOR PROIECTAT PT555 20/04kV - 250kVA
			- STAȚIE DE ÎNCĂRCARE ELECTRICĂ
			- STALP ELECTRIC-ILUMINAT STRADAL PROPUȘ
ALIMENTARE CU GAZE NATURALE	G	G	- CONDUCTE SUBTERANE ALIMENTARE CU GAZE NATURALE PRESIUNE REDUSĂ
			- POST REGLARE ȘI MASURĂRARE GAZE NATURALE (P.R.M.)
REȚELE DE TELECOMUNICAȚII	T	T	- FIBRA OPTICĂ

Retea can. pluvială prop. în incintă cu stocare temporară și rezervor subteran echipat cu sistem de recirculare și pompare pt. utilizare la spălat și stropit spații verzi; în legătură cu rigola drumului proiectat.

Racord apă la rețeaua existentă extinsă - strada C. Hagi Stoian PE De 110MM (PN 0,5bari) conf.adresei/aviz nr. 3857/v/B/6/22.06.2020 și 445/22.06.2020, 872/16.07.2021 emis de Compania Aquaserv S.A.

Racord can. men. la rețeaua existentă extinsă - strada C. Hagi Stoian PVC De 250mm(POS Mediu) conf.adresei/aviz nr. 3857/v/B/6/22.06.2020 și 445/22.06.2020, 872/16.07.2021 emis de Compania Aquaserv S.A.

SUPRAFETE IMPERMEABILE (cladiri, drum acces, trotuare)	SUPRAFETE (MP)
SUPRAFETE SEMI-IMPERMEABILE (parcaje)	2.207
SUPRAFETE PERMEABILE (zone plantate)	1.202
TOTAL	6.791
	10.200

Referat / Expertiza nr./Data	
Verificator	Nume Cerinta Semnatura

S.C. TEKURAS.R.L.			
RO 6564459			
NR.INREGISTRARE : J26/1285/1994			
Calitatea	Nume	Semnatura	Scara
Sef proiect	Arh. RAUS A.		1:1000
Proiectat	Arh. RAUS A.		Data
Cons. instalatii	Ing. Adrian Catana		2020

BENEFICIAR: S.C. ARCOFLOR CONSTRUCT S.R.L.	
ELABOARE P.U.Z. STABILIRE	
REGLEMENTĂRI URBANISTICE PENTRU	
CONSTRUIRE LOCUINȚE COLECTIVE	
localitatea Târgu Mureș, strada Mărului, județul Mureș	
REGLEMENTĂRI EDILITARE	
Planșa	3MM
Faza:	P.U.Z.
Pr. nr.:	2/2020