



**PLAN URBANISTIC ZONAL**

**ELABOARE P.U.Z. STABILIRE REGLEMETĂRI URBANISTICE PENTRU CONSTRUIRE**

**LOCUIŢE COLECTIVE**

localitatea Târgu Mureş, strada Mărului, judeţul Mureş

**OBIECTIVE DE UTILITATE PUBLICĂ**

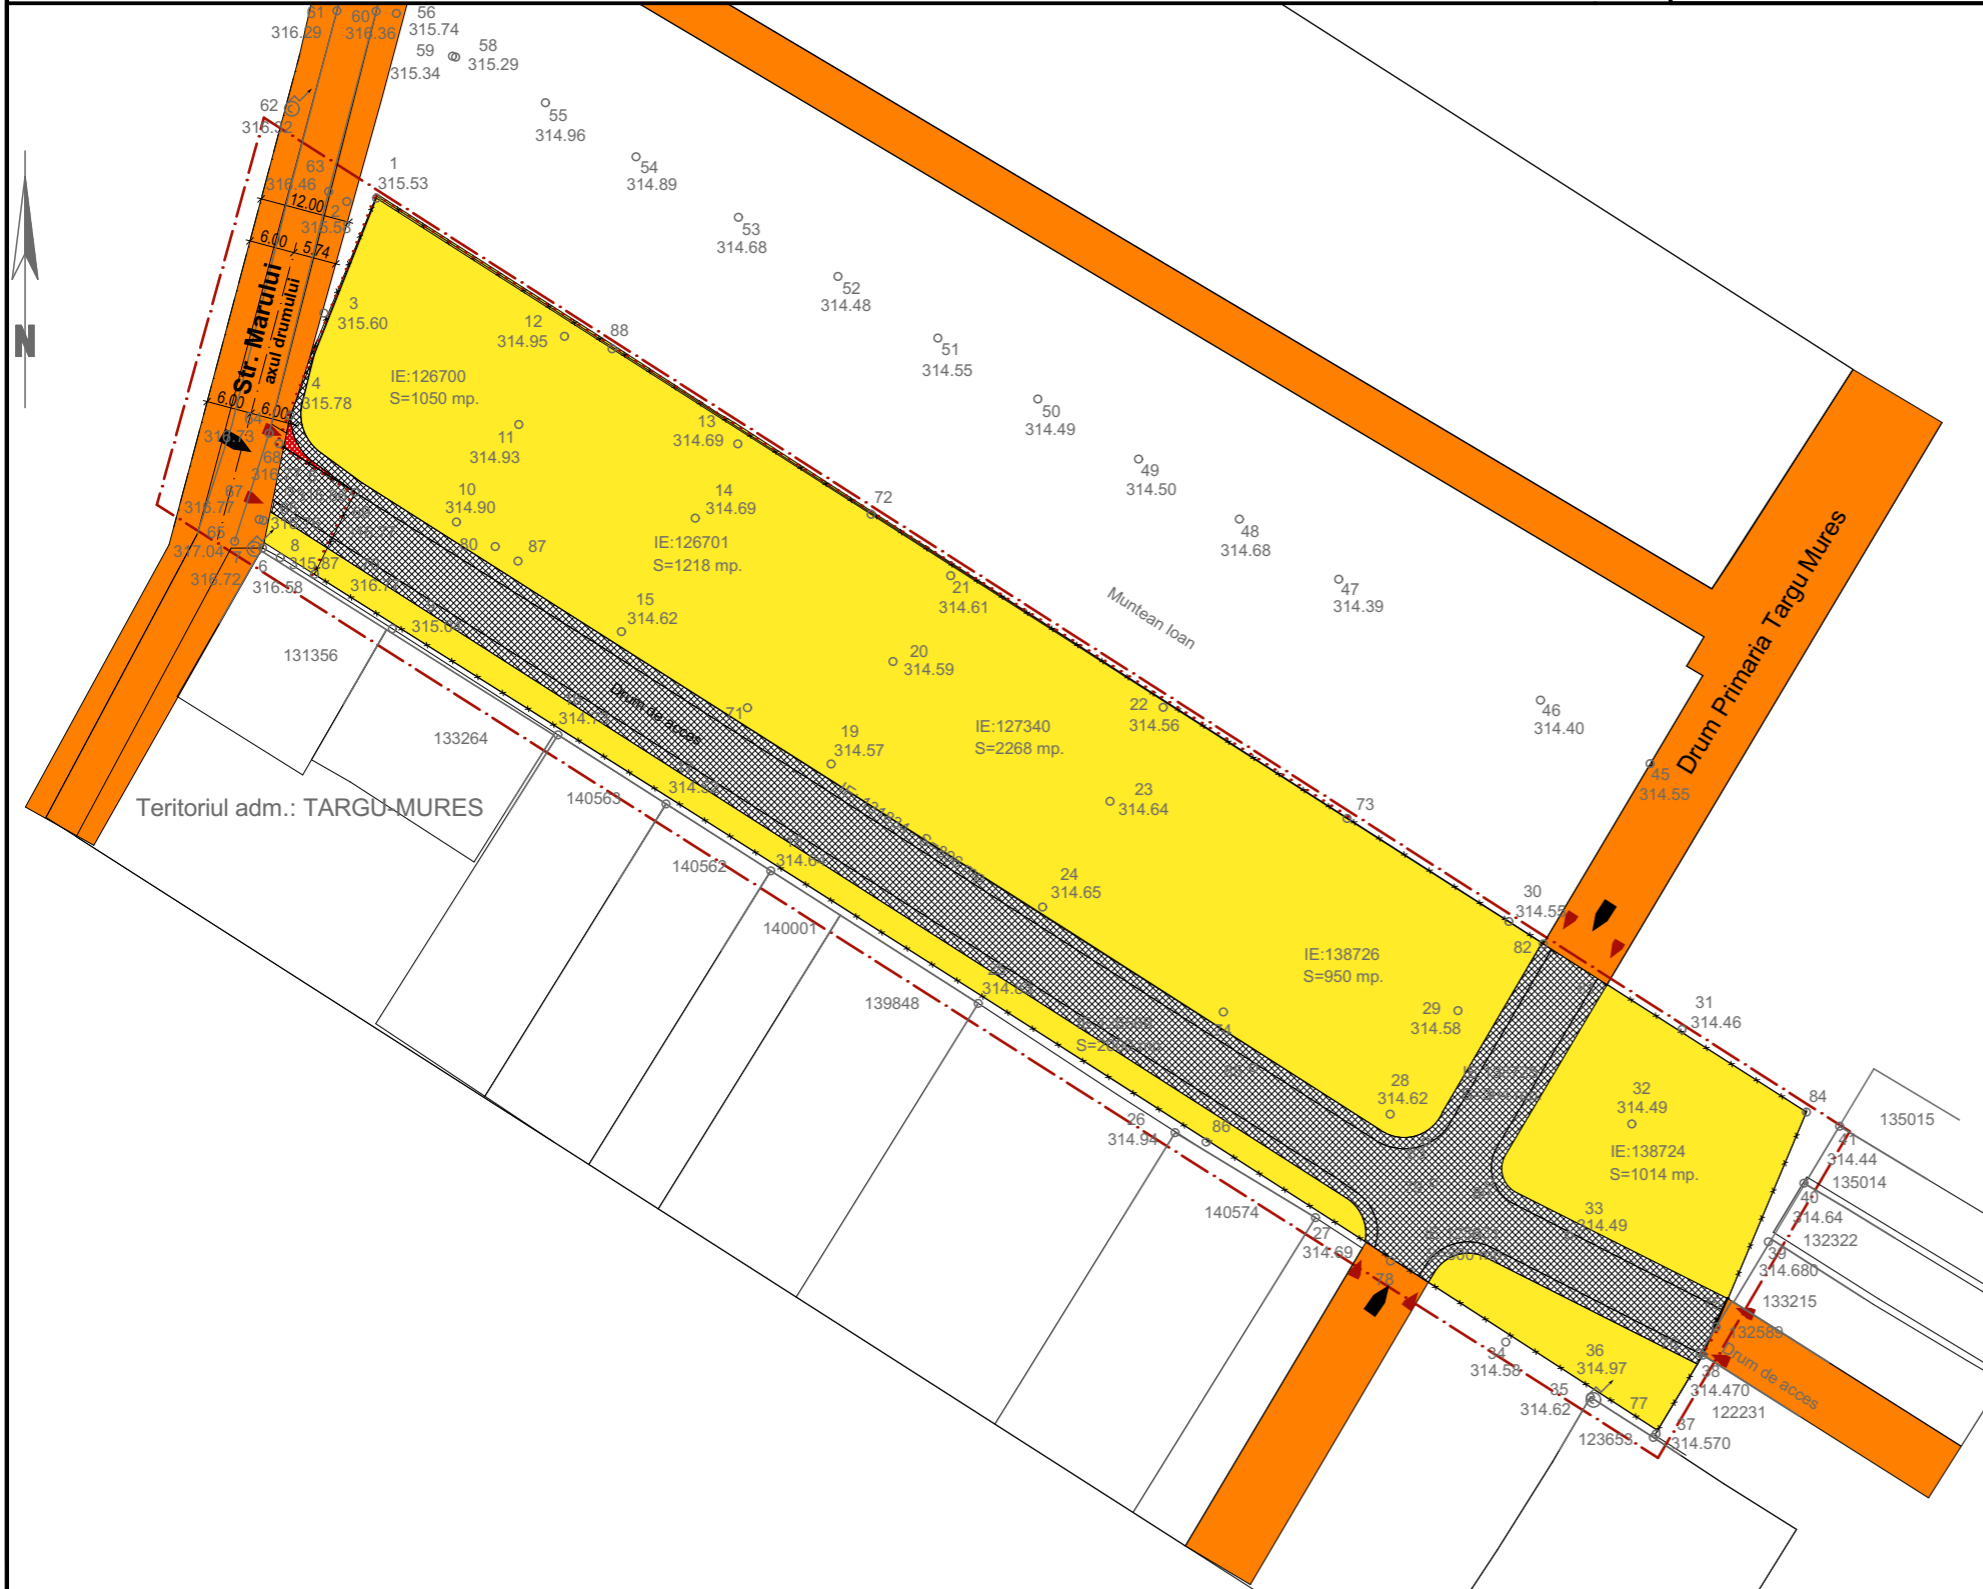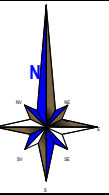

**LEGENDA**

**1 LIMITE**

- - - LIMITA ZONEI STUDIATE
- - - x - - - LIMITA PROPRIETATE STUDIATA

**2 TIPURI DE PROPRIETATE ASUPRA TERENURILOR**

- DOMENIU PUBLIC
- PROPRIETATE PRIVATA PERSOANE FIZICE/JURIDICE
- TEREN PROPRIETATE PRIVATA PROPUŞ PENTRU TRECERE ÎN DOMENIU PUBLIC PENTRU CREARE TRAMA STRADALA S. APOX. 2500MP
- TEREN PROPRIETATE PRIVATA PROPUŞ PENTRU TRECERE ÎN DOMENIU PUBLIC PENTRU MODERNIZARE TRAMA STRADALA, STRADA MARULUI (6M DIN AX) (S=APROX.12MP)

Referat / Expertiza nr./Data

Verificator	Nume	Cerinta	Semnatura

**S.C. TEKTURAS.R.L.**  
**RO 6564459**  
**NR.INREGISTRARE : J26/1285/1994**

BENEFICIAR: S.C. ARCOFLOR CONSTRUCT S.R.L.

Calitatea	Nume	Semnatura	Scara
Sef proiect	Arh. RAUS A.		<b>1:1000</b>
Proiectat	Arh. RAUS A.		Data
Desenat	st.arh.Moldovan C.		<b>2020</b>

**ELABOARE P.U.Z. STABILIRE  
 REGLEMETĂRI URBANISTICE PENTRU  
 CONSTRUIRE LOCUIŢE COLECTIVE**  
 localitatea Târgu Mureş, strada Mărului, judeţul Mureş

Plansa  
**4**  
 Faza:  
**P.U.Z.**  
 Pr. nr:  
**2/2020**

**OBIECTIVE DE UTILITATE PUBLICĂ**