



PROFIL STRADAL PROPUȘ - CU INTERSECȚIA STRADA MĂRULUI

LEGENDA

- CIRCULATIE AUTO-CAROSABIL
- CIRCULATIE PIETONALA - TOTUAR
- SPATIU VERDE

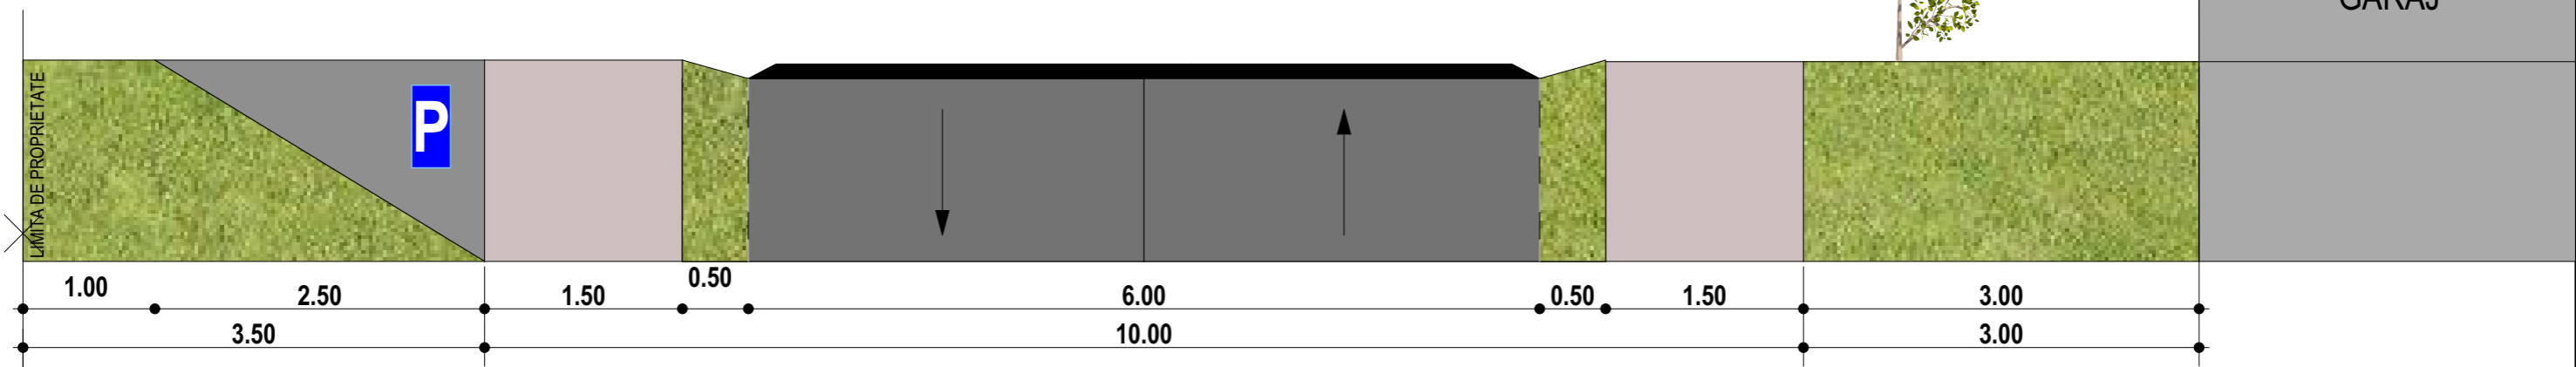

PROFIL STRADAL PROPUȘ - CU INTERSECȚIA DRUM PRIMARIA MUN.TÂRGU MUREȘ
(DRUM DE LEGATURA CU STRADA CONSTANDIN HAGI STOIAN)

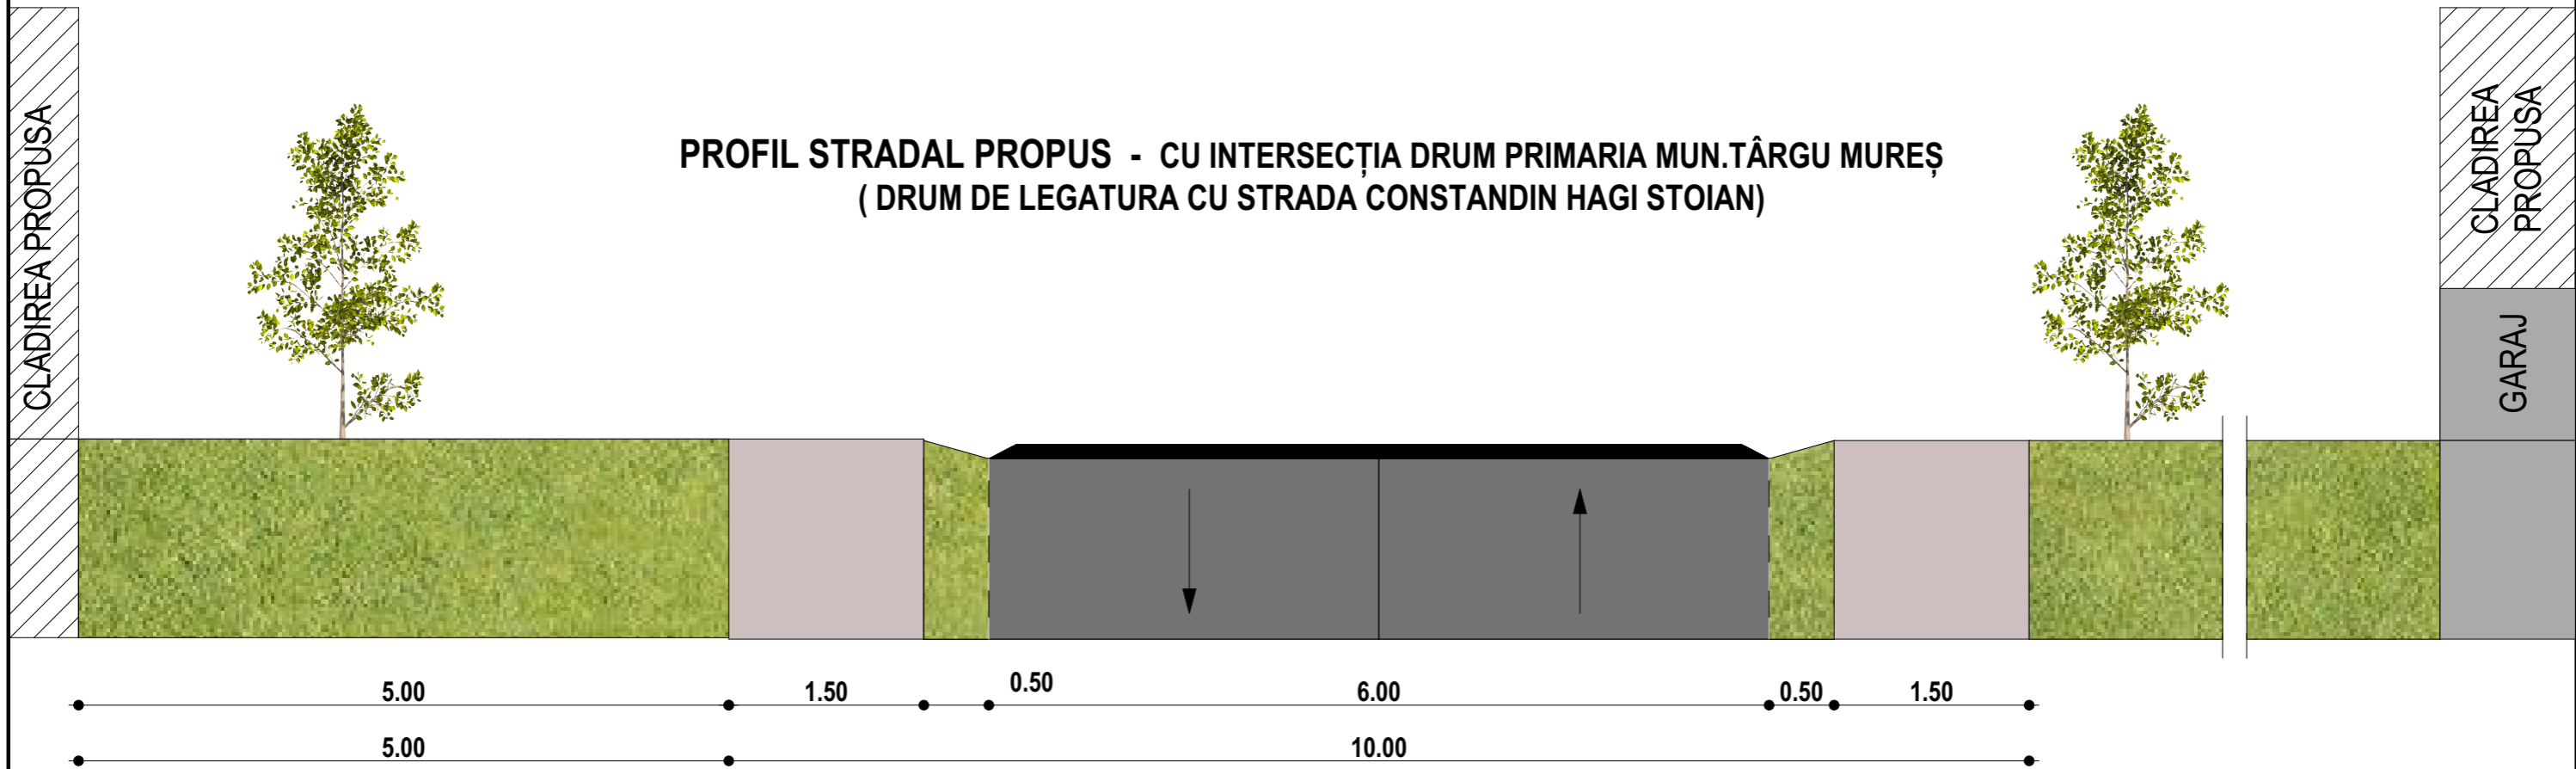

				Referat / Expertiza nr./Data	
Verificator	Nume	Cerinta	Semnatura		
S.C. TEKTURAS.R.L.				BENEFICIAR: S.C. ARCOFLOR CONSTRUCT S.R.L.	
RO 6564459				ELABOARE P.U.Z. STABILIRE REGLEMENTĂRI URBANISTICE PENTRU CONSTRUIRE LOCUINȚE COLECTIVE localitatea Târgu Mureș, strada Mărului, județul Mureș	
NR.INREGISTRARE : J26/1285/1994					
Calitatea	Nume	Semnatura	Scara	PROFILI STRADALE	
Sef proiect	Arh. RAUS A.		1:50		
Proiectat	Arh. RAUS A.		Data		
Desenat	st.arh.Moldovan C.		2020		

Plansa
D1
Faza:
P.U.Z.
Pr. nr.:
2/2020