



SECȚIUNE LONGITUDINALA

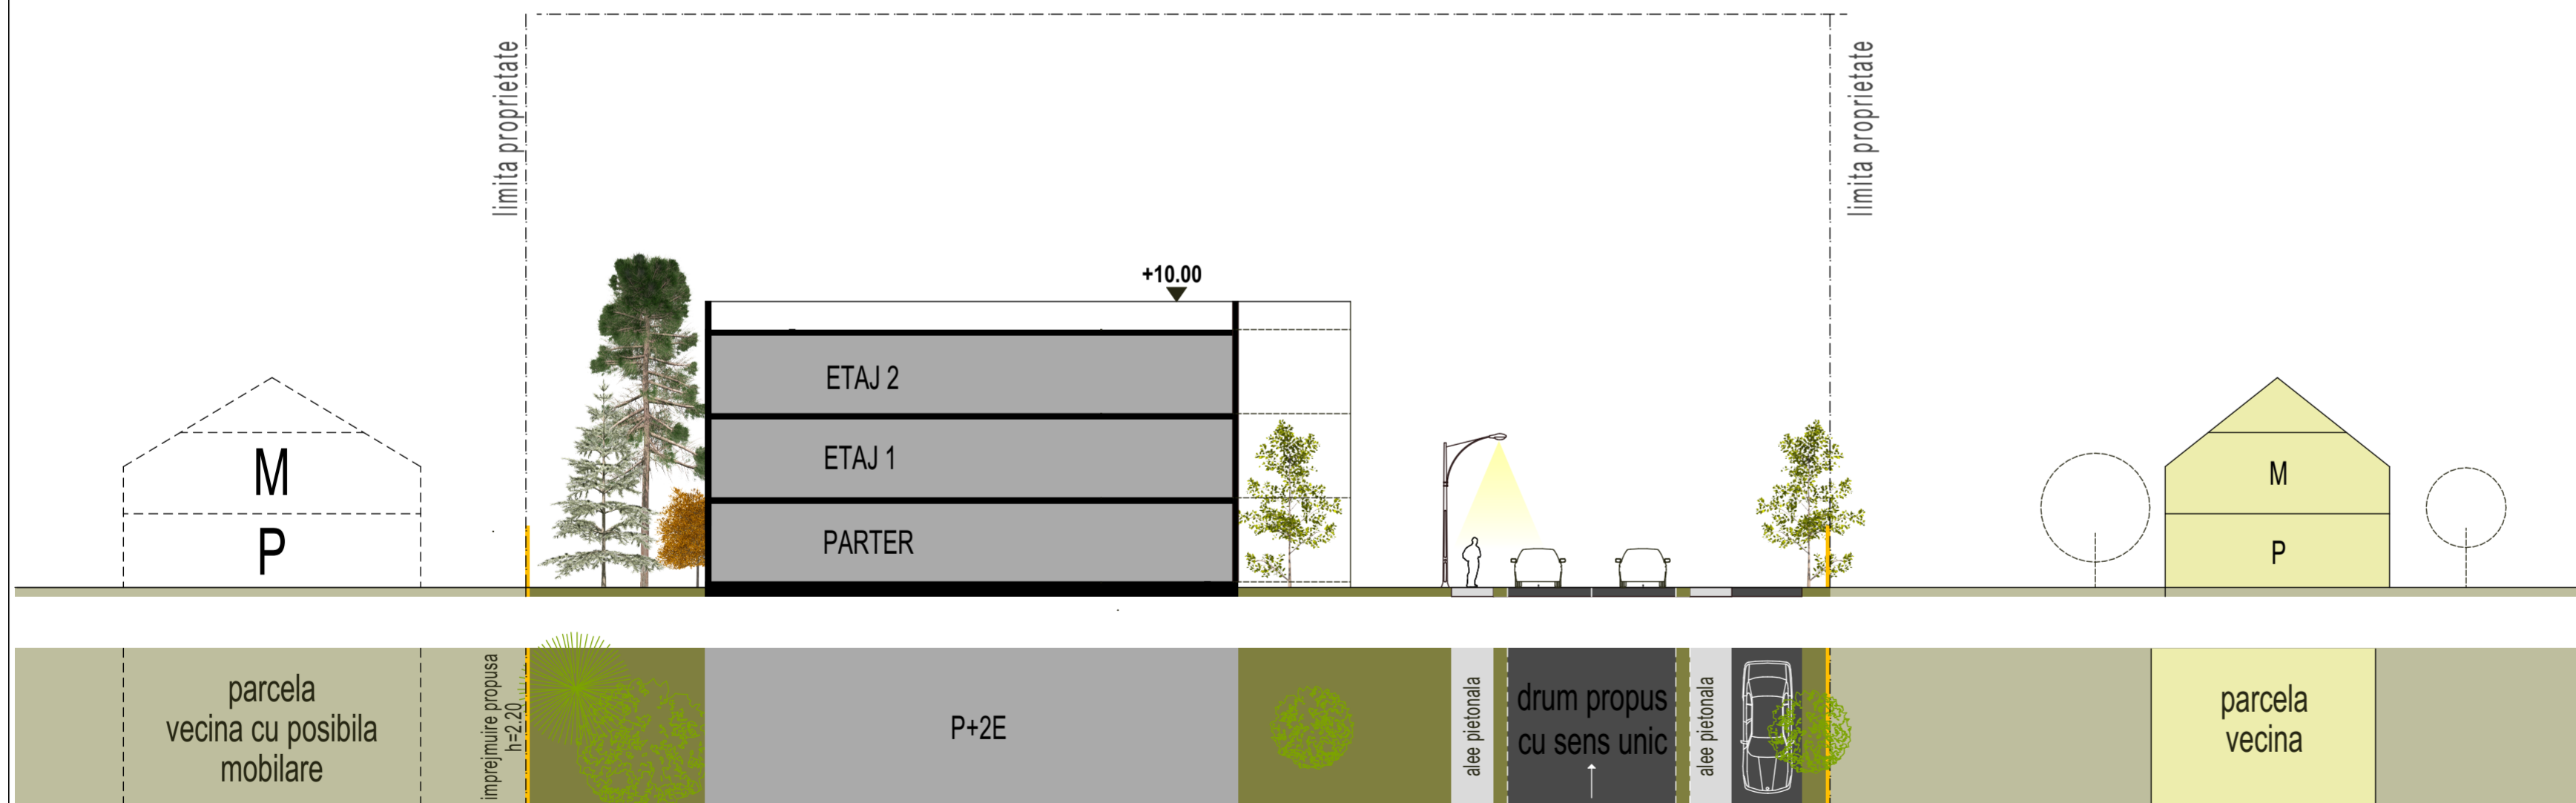

SECȚIUNE TRANSVERSALA

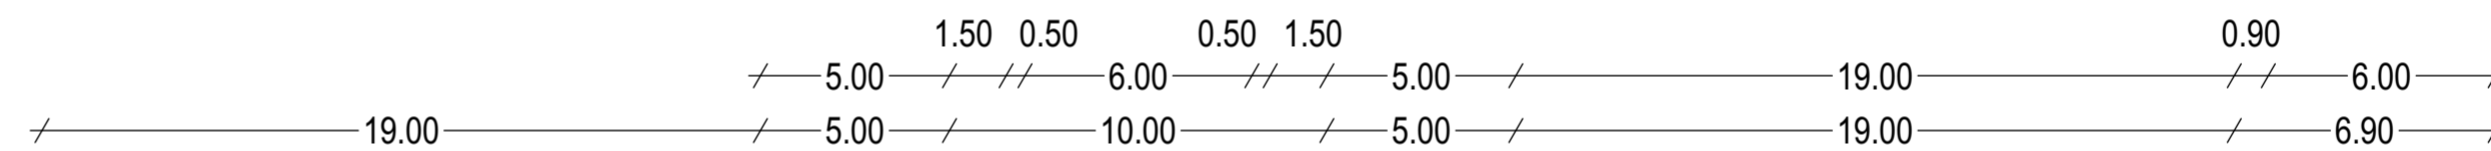

Verificator	Nume	Semnatura	Cerinta	Referat / Experiza nr./Data
S.C. TEKURAS.R.L. RO 6564459 NR.INREGISTRARE : J26/1285/1994				BENEFICIAR: S.C. ARCOFLOR CONSTRUCT S.R.L. ELABOARE P.U.Z. STABILIRE REGLEMENTĂRI URBANISTICE PENTRU CONSTRUIRE LOCUINȚE COLECTIVE localitatea Târgu Mureș, strada Mărului, județul Mureș
Calitatea	Nume	Semnatura	Scara	Plansa: S1
Sef proiect	Arh. RAUS A.		1:200	Faza: P.U.Z.
Proiectat	Arh. RAUS A.		Data	Pr. nr. 2/2020
Desenat	st.arh.Moldovan C.		2020	