



PUZ - STABILIRE REGLEMENTARI URBANISTICE PENTRU  
 CONSTRUIRE ANSAMBLU DE LOCUINTE COLECTIVE  
 MUN. TG. MURES , JUD. MURES

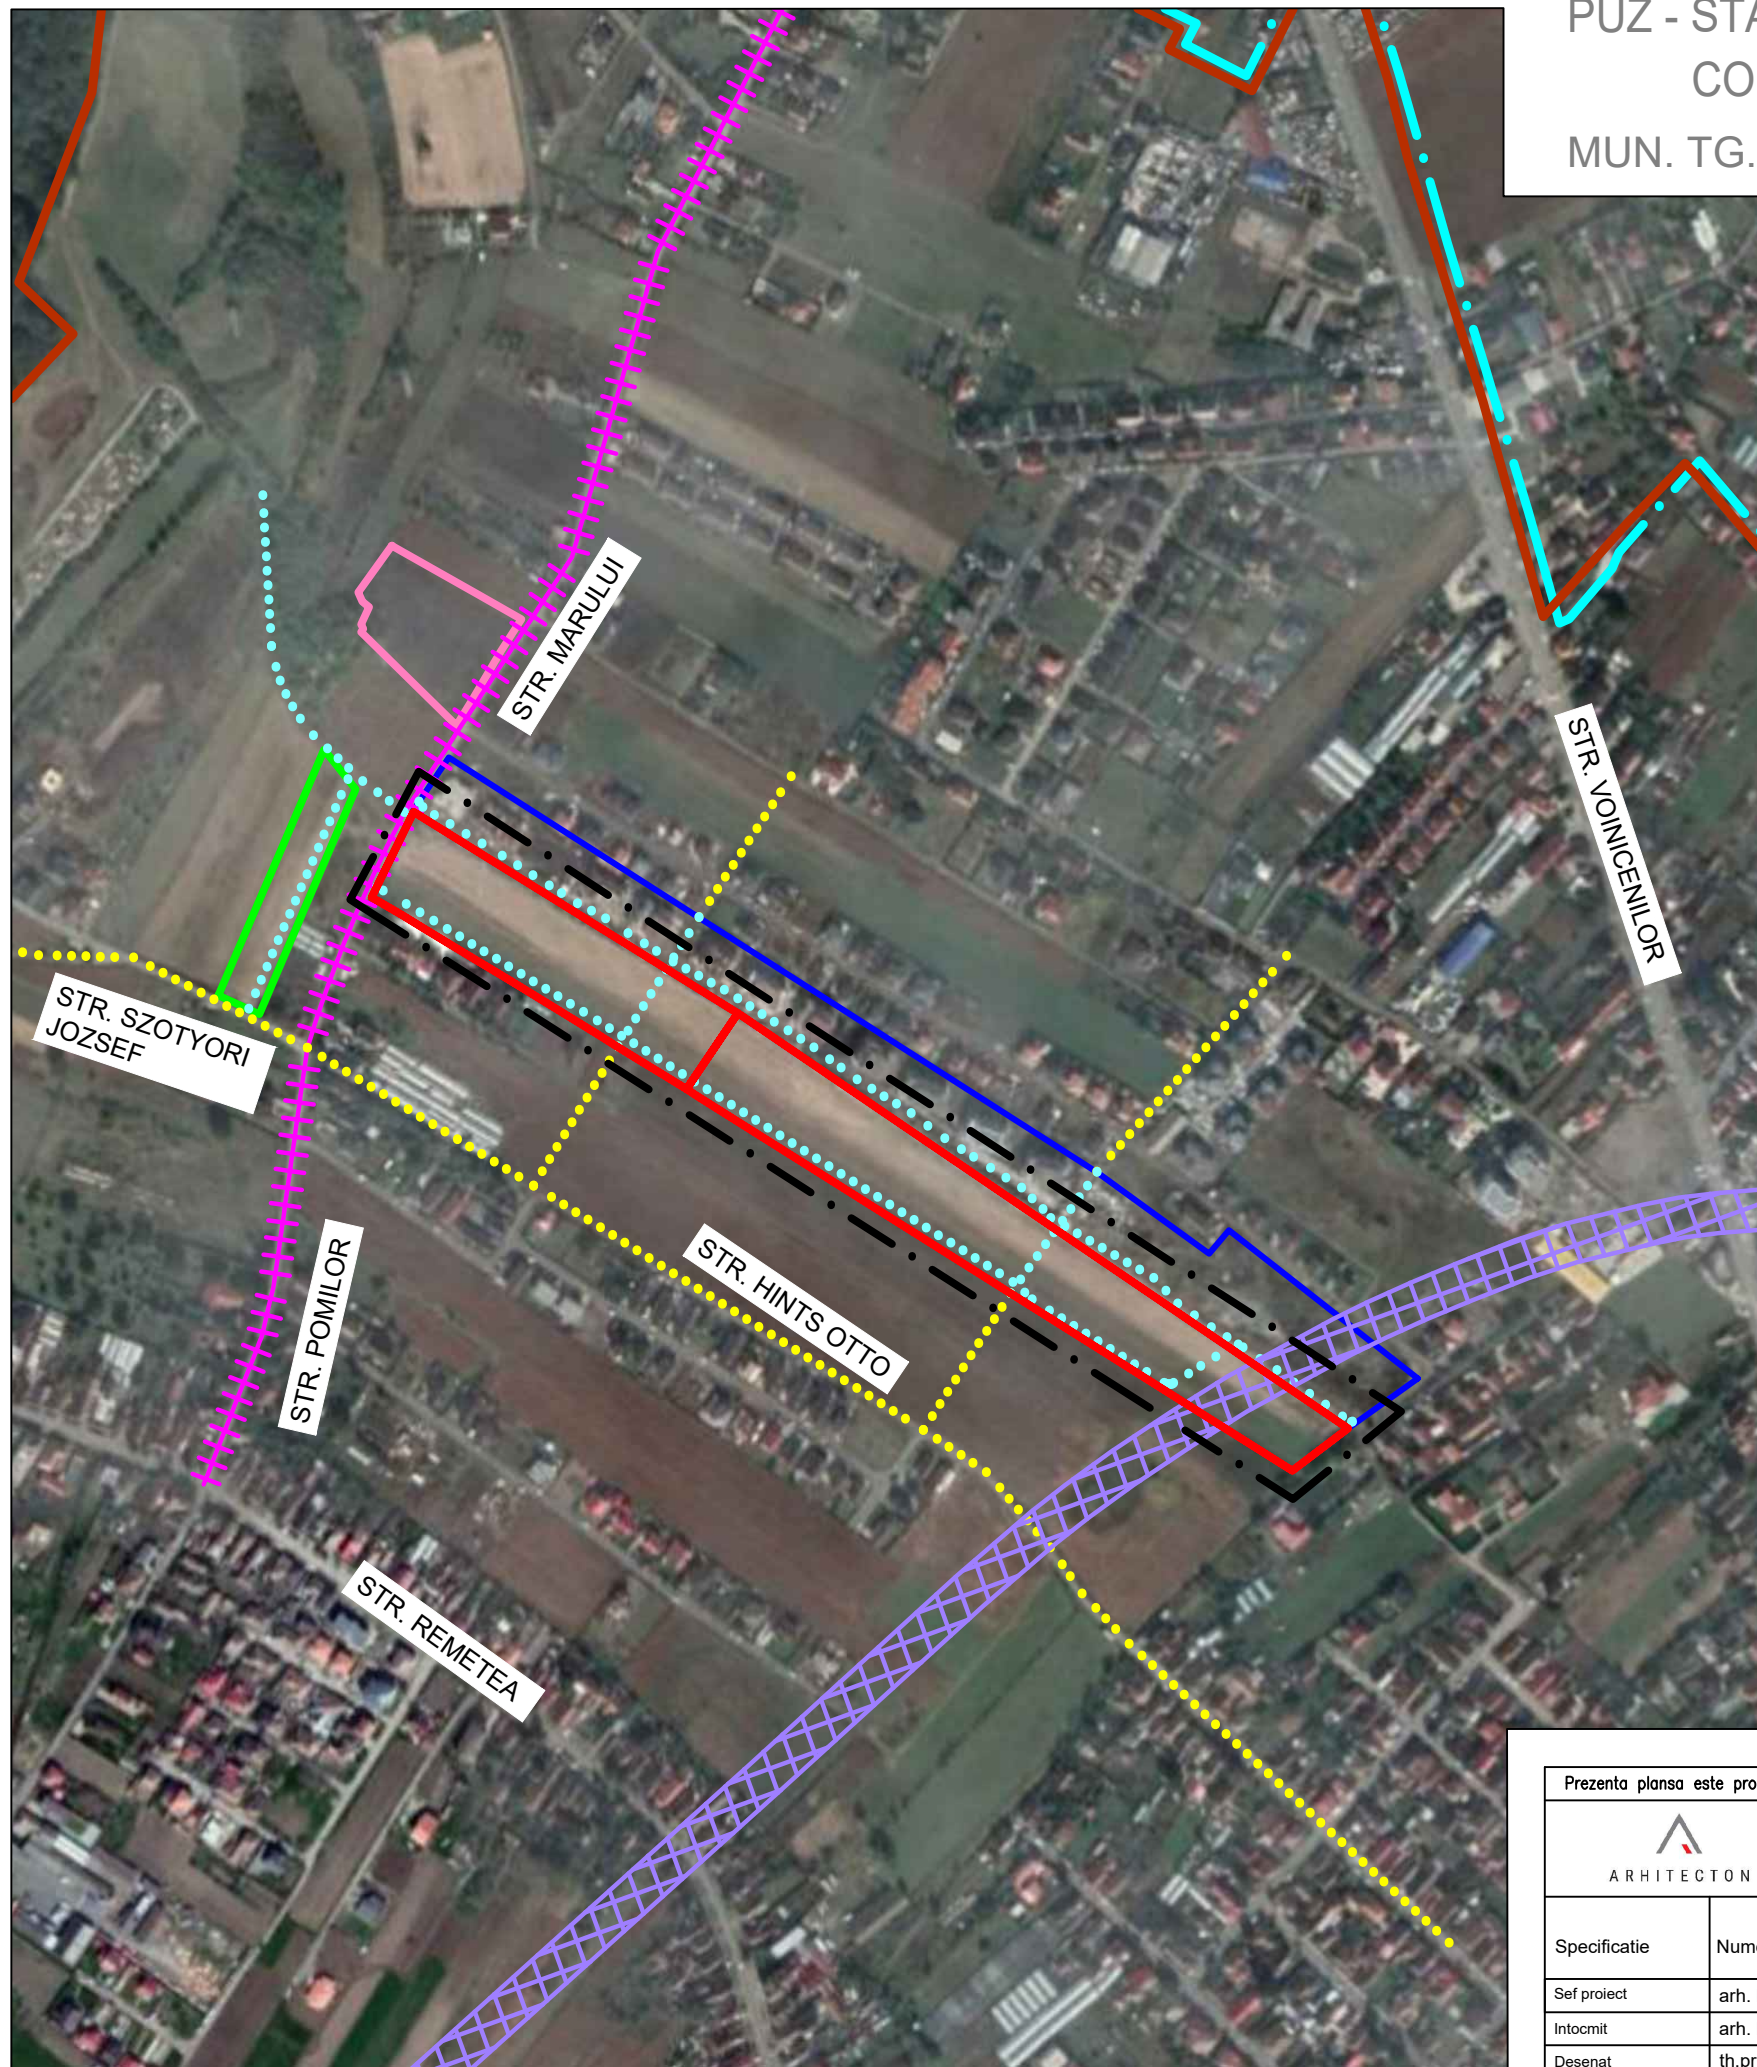

LEGENDA:

- · — LIMITA ADMINISTRATIV TG. - MURES
- LIMITA INTRAVILAN TG. - MURES
- · - LIMITA ZONA STUDIATA
- LIMITA TEREN BENEFICIAR
- ++++ STR. MARULUI - PROPUS PT. LARGIRE
- DRUMURI PROPUSE IN P.U.Z. UNIRII APROBAT
- DRUMURI EXISTENTE SI PROPUSE IN INTERIORUL INCITEI
- ZONA REZERVATA CIRCULATIE RAPIDA - 25,0 M
- P.U.Z. APROBAT PRIN H.C.L. 147 DIN 30 MAI 2018 PRIVIND DOCUMENTATIA " P.U.Z. - STABILIRE REGLEMENTARI PENTRU CONSTRUIRE ANSAMBLU REZIDENTIAL, MODIFICARE P.U.Z. APROBAT PRIN H.C.L. 103/2016 " , STR. POMILOR FR. NR., INITIATOR: S.C. ARCOFLOR CONSTRUCT S.R.L.
- P.U.Z. IN CURS DE APROBARE "RECONFORMARE PARTIALA ZONA FUNCTIONALA SI STABILIRE REGLEMENTARI PT. CONSTRUIRE LOCUINTE COLECTIVE P+2E+3Eretas, CREARE ACCESE, UTILITATI" STR. MARULUI FR. NR., INITIATOR: S.C. JAKO PREST SERV S.R.L.
- P.U.Z. IN CURS DE APROBARE "CONSTRUIRE ANSAMBLU DE LOCUINTE COLECTIVE" STR. SZOTYORI JOZSEF FR. NR., INITIATOR: S.C. SOCCER CONSTRUCT S.R.L.

Prezenta plansa este proprietatea intelectuala a S.C. ARHITECTON S.R.L.Reproducerea totala sau partiala fara acordul proiectantului este interzisa si se sanctioneaza conform legii

		S.C. ARHITECTON S.R.L. <small>str. Revolutiei nr. 22, Tg-Mures-RO                  tel/fax: 0265-217822                  J26-1100-2002 - R15097611                  arhitectonpro@yahoo.com</small>		BENEFICIAR <b>S.C. SOCCER CONSTRUCT S.R.L.</b> <small>Nr. 132, Loc. Bogata; Jud. Mures</small>	PROIECT NR. 640/2020
Specificatie	Nume	Semnatura	SCARA: 1:5000	DENUMIRE PROIECT STABILIRE REGLEMENTARI URBANISTICE PENTRU CONSTRUIRE ANSAMBLU DE LOCUINTE COLECTIVE <small>Str. Marului Fr. Nr. - Str. Verde Fr. Nr.; Mun. Tg. - Mures; Jud. Mures</small>	FAZA DE PR.: P.U.Z.
Sef proiect	arh. Kovacs Angela		DATA: 09. 2021	DENUMIRE PLANSA <b>PLAN ANALIZA CIRCULATIEI SI A TRAMEI STRADALE IN ZONA</b>	PLANSA NR. A. 0.6
Intocmit	arh. Kovacs Angela				
Desenat	th.pr. Galfi Ildiko				