


PLAN URBANISTIC ZONAL

ELABOARE P.U.Z. - RECONFORMARE ZONĂ FUNCȚIONALĂ UTR-L2cz
 PENTRU CONSTRUIRE IMOBIL DE LOCUINȚE COLECTIVE - MODIFICARE
 P.U.D. APROBAT PRIN HCL NR. 103/04.09.2008


REGLEMENTARI EDILITARE

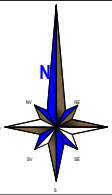

Racord apa la rețeaua existentă - strada C. Hagi Stoian PE De 110mm (PN 0,5bari) conform aviz nr. 872/16.07.2021 emis de Compania Aquaserv S.A.

Racord canalizare menajeră la rețeaua existentă extinsă - strada C. Hagi Stoian PVC De 250MM (POS Mediu) conform aviz nr. 872/16.07.2021 emis de Compania Aquaserv S.A.

Racord canalizare menajeră la rețeaua existentă extinsă - strada C. Hagi Stoian PVC De 300mm(POS Mediu) conform aviz nr. 872/16.07.2021 emis de Compania Aquaserv S.A.

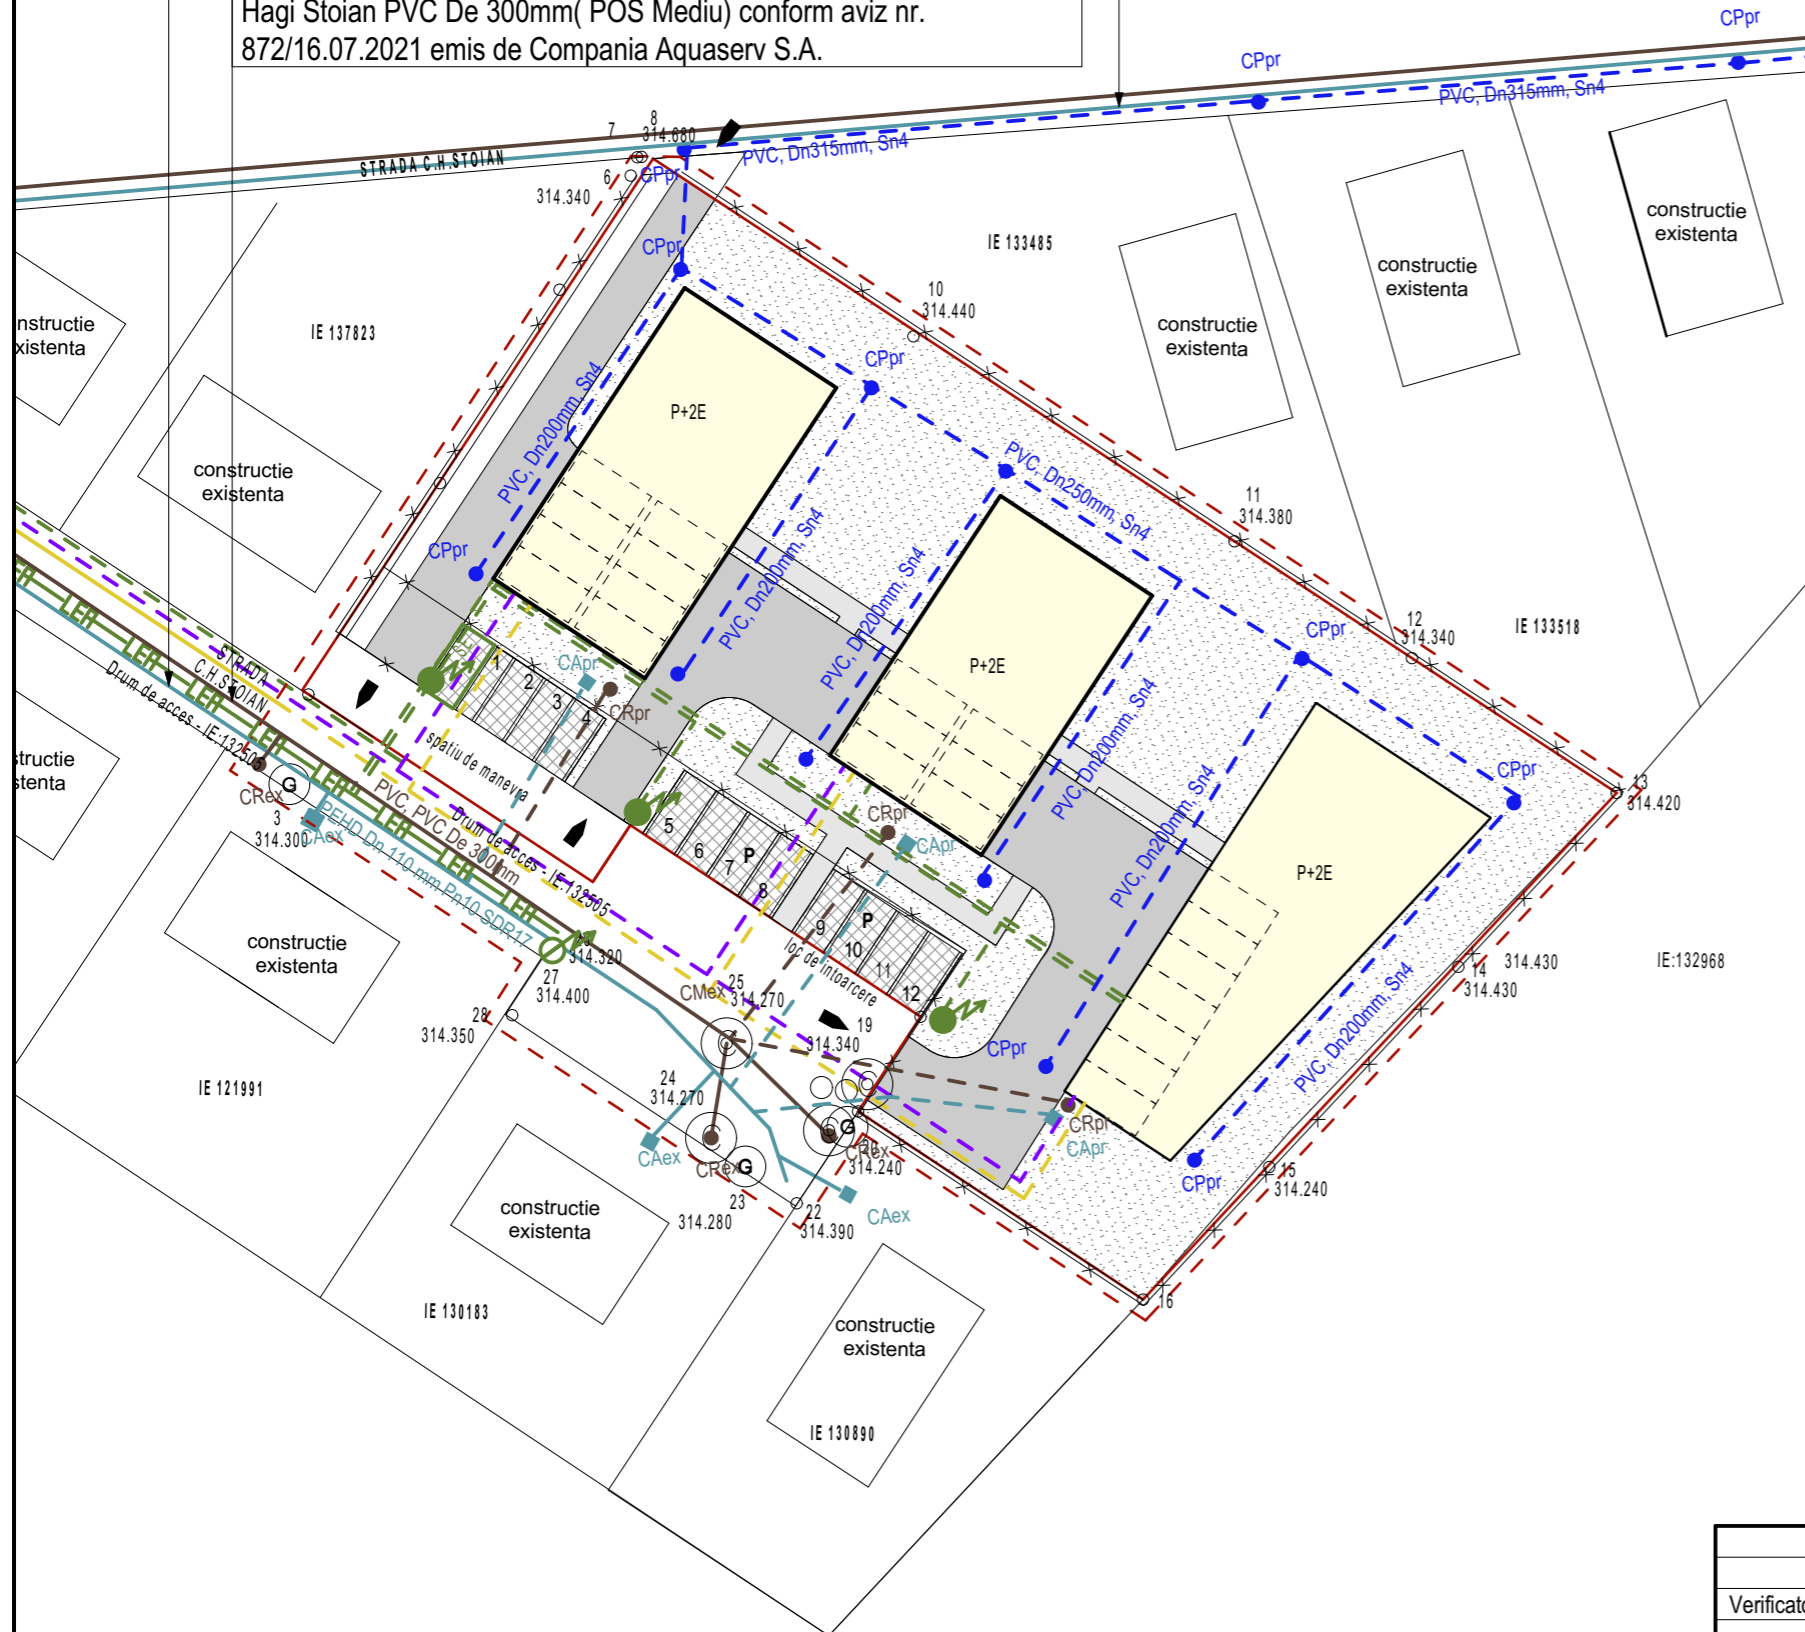

LEGENDA

1 LIMITE

- LIMITA ZONEI STUDIATE
- LIMITA DE PROPRIETATE CF: 141618
- ÎMPREJMUIRE PROPUȘĂ

2 TIPURI DE SUPRAFETE

- SUPRAFETE IMPERMEABILE - CLADIRI PROPUSE/CAROSABIL/ ALEI,TROTUARE
- SUPRAFETE SEMIPERMEABILE - PARCAJE/ACCES PARCAJE
- SUPRAFETE PERMEABILE - ZONE VERZI

3 REȚELE EDILITARE

	EXISTENT	PROPUȘ (PROIECTAT)	
ALIMENTARE CU APA	AR	AR	- REȚEA SUBTERANĂ DE ALIMENTARE CU APA CONFORM PROIECT S.C. AQUASERV S.A.
			- CAMIN RACORD SI APOMETRU
			- REȚEA SUBTERANĂ DE CANALIZARE PLUVIALĂ
CANALIZARE MENAJERĂ			- CAMIN CANALIZARE PLUVIALĂ
	CM	CM	- REȚEA SUBTERANĂ DE CANALIZARE MENAJERĂ CONFORM PROIECT S.C. AQUASERV S.A.
			- CAMIN RACORD SI DE VIZITARE
ALIMENTARE CU ENERGIE ELECTRICĂ		CR	- CONDUCTĂ REFULARE ÎN FUNCȚIE DE NECESITĂȚI
		LES	- LINIE ELECTRICĂ SUBTERANĂ
			- BLOC MASURARE SI PROTEȚIE (BMP)
			- STALP ELECTRIC EXISTENT MENTINUT
			- STALP ELECTRIC DE ILUMINARE PROPUȘ
ALIMENTARE CU GAZE NATURALE		SE	- STATIE DE ÎNCARCARE ELECTRICĂ
	G	G	- CONDUCTE SUBTERANE ALIMENTARE CU GAZE NATURALE PRESIUNE REDUSĂ
			- POST REGLARE SI MASURARE GAZE NATURALE (P.R.M.) ÎN FUNCȚIE DE NECESITĂȚI
REȚELE DE TELECOMUNICĂȚII	T	T	- FIBRĂ OPTICĂ

TABEL SUPRAFETE CE NECESITA CANALIZARE PLUVIALĂ

	SUPRAFETE (MP)
SUPRAFETE IMPERMEABILE (cladiri, drum acces, trotuare)	1.283
SUPRAFETE SEMI-IMPERMEABILE (parcaje)	161
SUPRAFETE PERMEABILE (zone plantate)	4.153
TOTAL	3.031

Referat / Expertiza nr./Data	
Verificator	Nume Cerinta Semnatura
S.C. TEKTURAS.R.L.	
RO 6564459	
NR.INREGISTRARE : J26/1285/1994	
Calitatea	Nume Semnatura Scara
Sef proiect	Arh. RAUS A.
Proiectat	Arh. RAUS A.
Cons. instalatii	Ing. Adrian Catana
Referat / Expertiza nr./Data	
BENEFICIAR: MUREȘAN FLOREA ALIN	
DENUMIREA PR.: RECONFORMARE ZONĂ FUNCȚIONALĂ UTR-L2cz PENTRU CONSTRUIRE IMOBIL DE LOCUINȚE COLECTIVE	
loc. Tirgu-Mureș, str. Constantin Hagi Stoian, f.nr. , jud. Mureș	
Planșa	3MM
Faza:	P.U.Z.
Pr. nr.:	1/2020
REGLEMENTARI EDILITARE	