


PLAN URBANISTIC DE DETALIU


P.U.D. - „STUDIU DE AMPLASAMENT PENTRU CONSTRUIRE LOCUINȚĂ INDIVIDUALĂ”
STRADA ZENO VANCEA, CF. 132889, LOCALITATEA ȚIRGU MUREȘ, JUDEȚUL MUREȘ

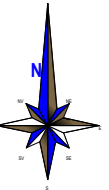

SITUAȚIA EXISTENTĂ

LEGENDA

- 1 LIMITE**
 - LIMITA ZONEI STUDIATE
 - LIMITA PROPRIETATE STUDIATA
 - ALINIAMENT EXISTENT
- 2 CONFIGURATIA FUNCTIONALA A ZONEI**
 - TEREN CONSTRUIBIL
 - CLADIRI INVECINATE (PROFIL LOCUIRE)
- 3 CAI DE COMUNICATI**
 - DRUM (STRADA ZENO VANCEA)
 - PIETONAL INAFARA AMPLASAMENTULUI
 - ACCESE NECESARE PE AMPLASAMENTUL STUDIAT
- 4 ELEMENTE ARHITECTURAL-URBANISTICE SI PEISAGERE**
 - RELATII VIZUALE DE REFERINTA

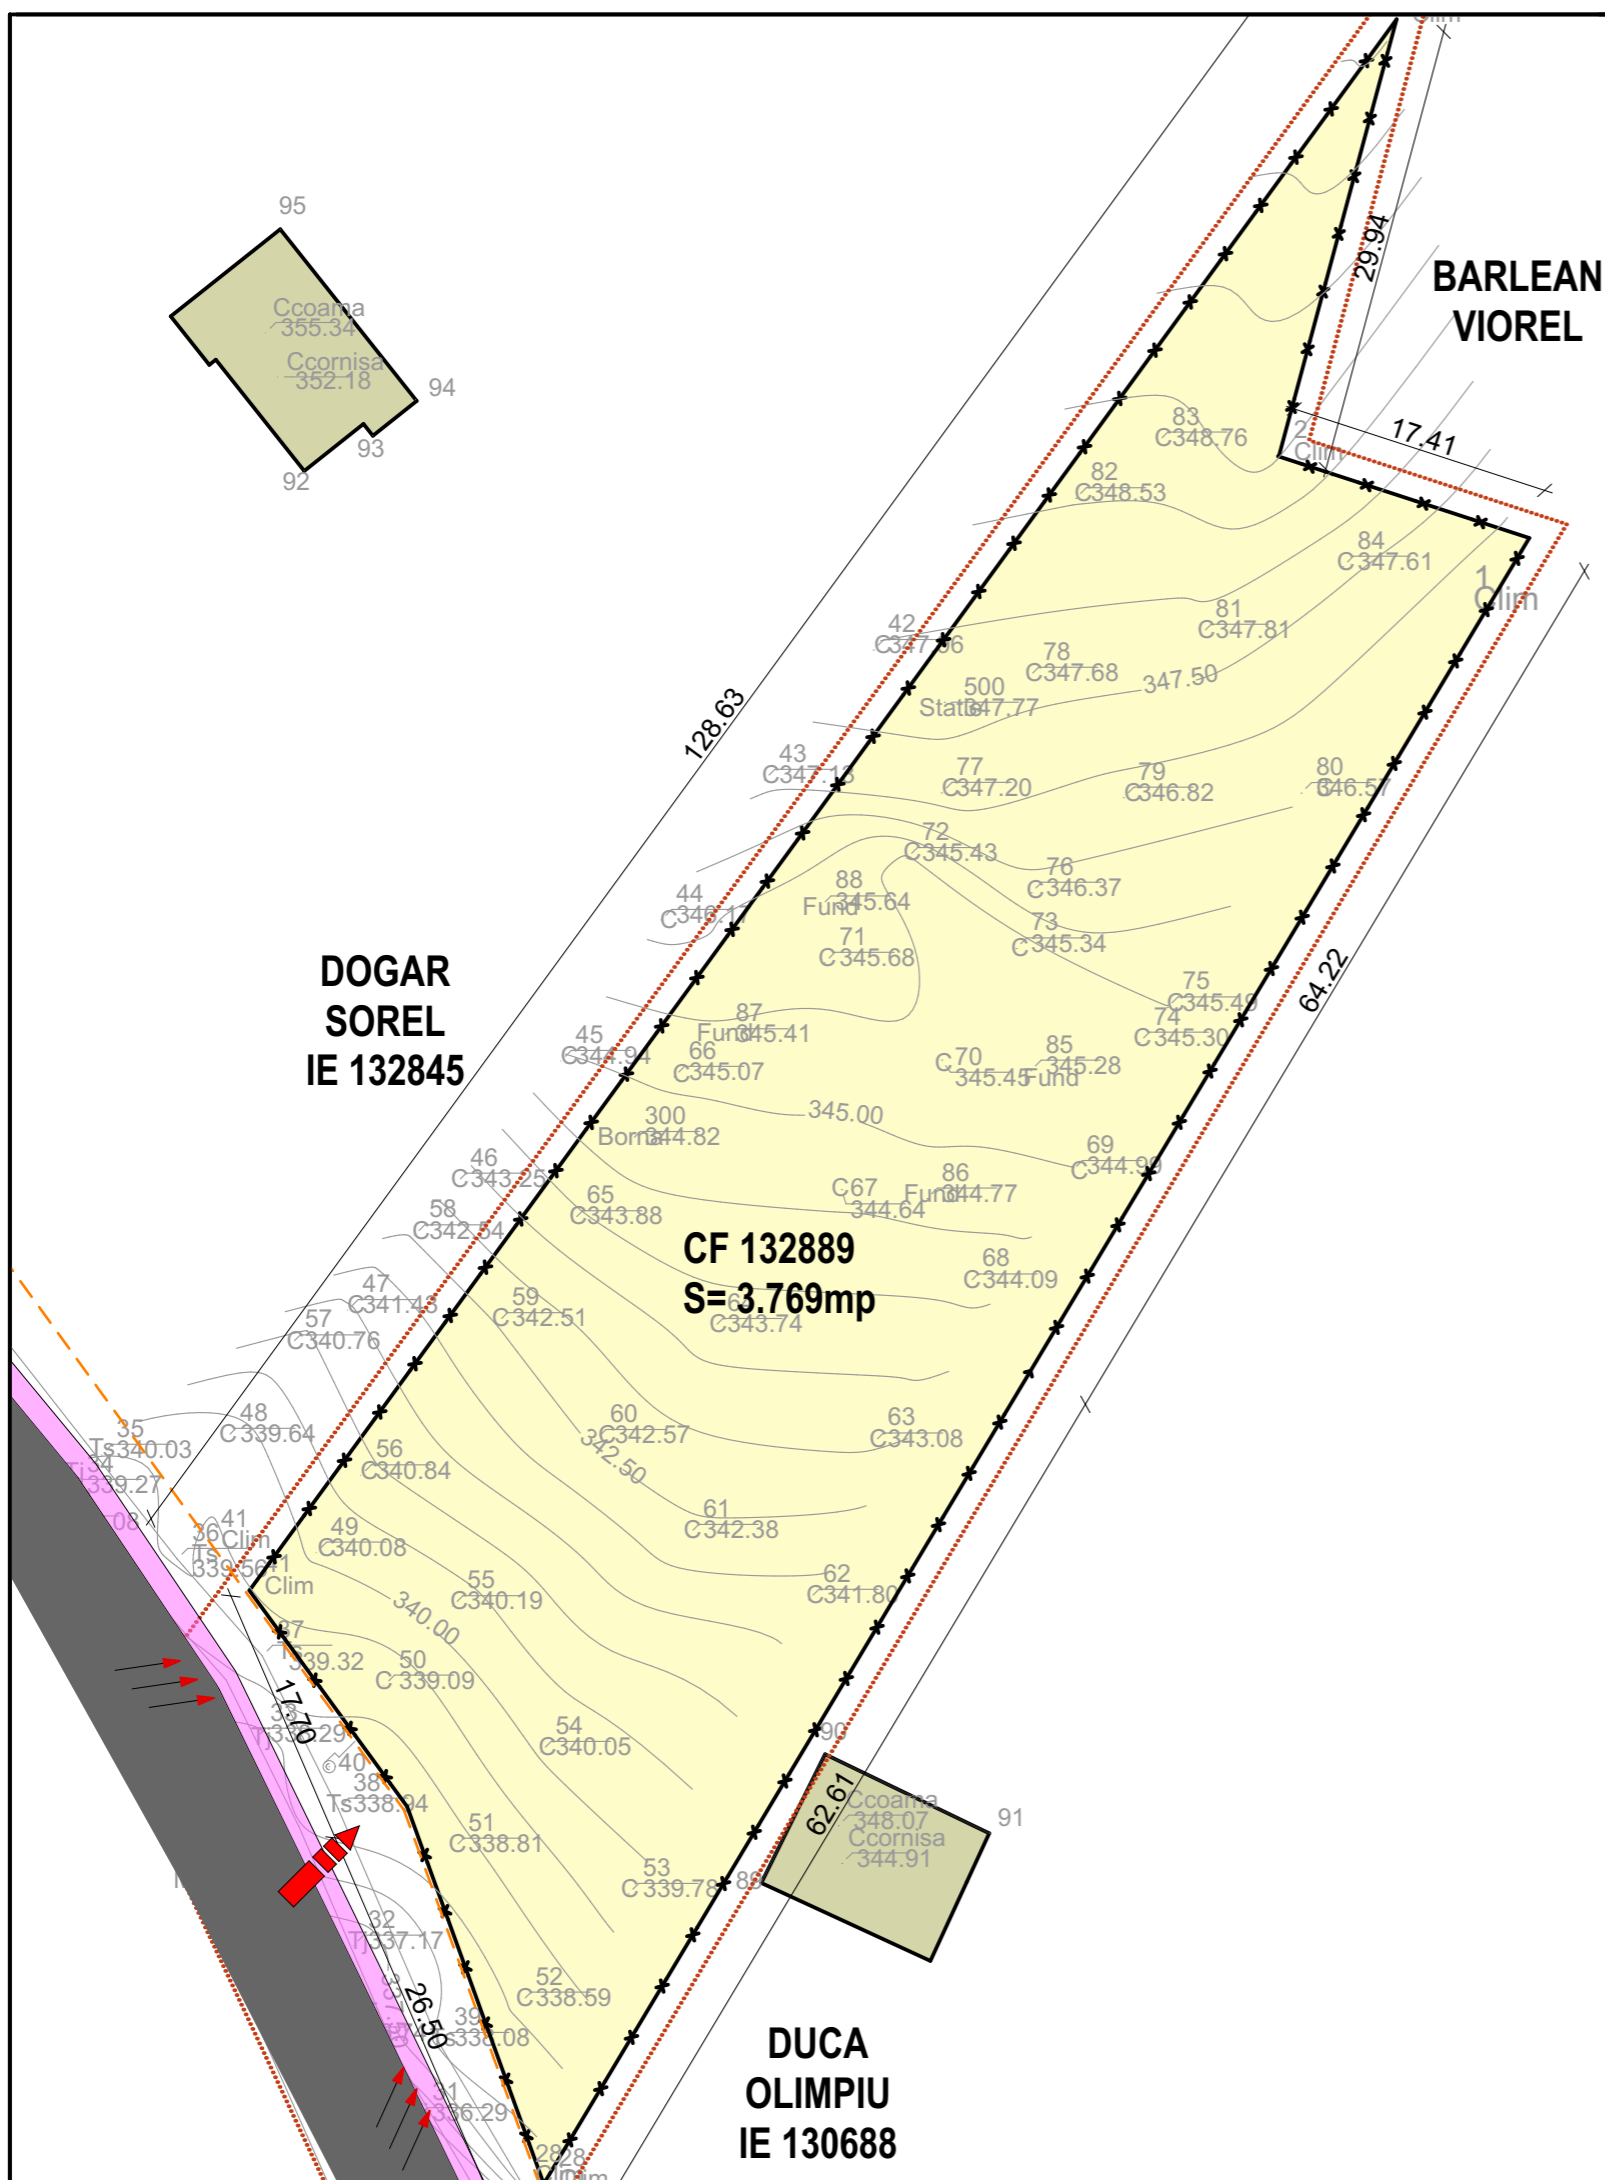

				Referat / Expertiza nr./Data	
Verificator	Nume	Cerinta	Semnatura		
S.C. TEKTURA S.R.L.				BENEFICIAR: DOGAR BENIAMIN	
RO 6564459				Plansa 1 Faza: PUD Pr. nr: 27.1.2/2020	
NR.INREGISTRARE : J26/1285/1994					
Calitatea	Nume	Semnatura	Scara	P.U.D. - „STUDIU DE AMPLASAMENT PENTRU CONSTRUIRE LOCUINȚĂ INDIVIDUALĂ” STRADA ZENO VANCEA, CF. 132889, LOCALITATEA ȚIRGU MUREȘ, JUDEȚUL MUREȘ SITUAȚIA EXISTENTĂ	
Sef proiect	Arh. RAUS A.		1:500		
Proiectat	Arh. RAUS A.		Data		
Consultant	ing. Catana Adrian		2021		