
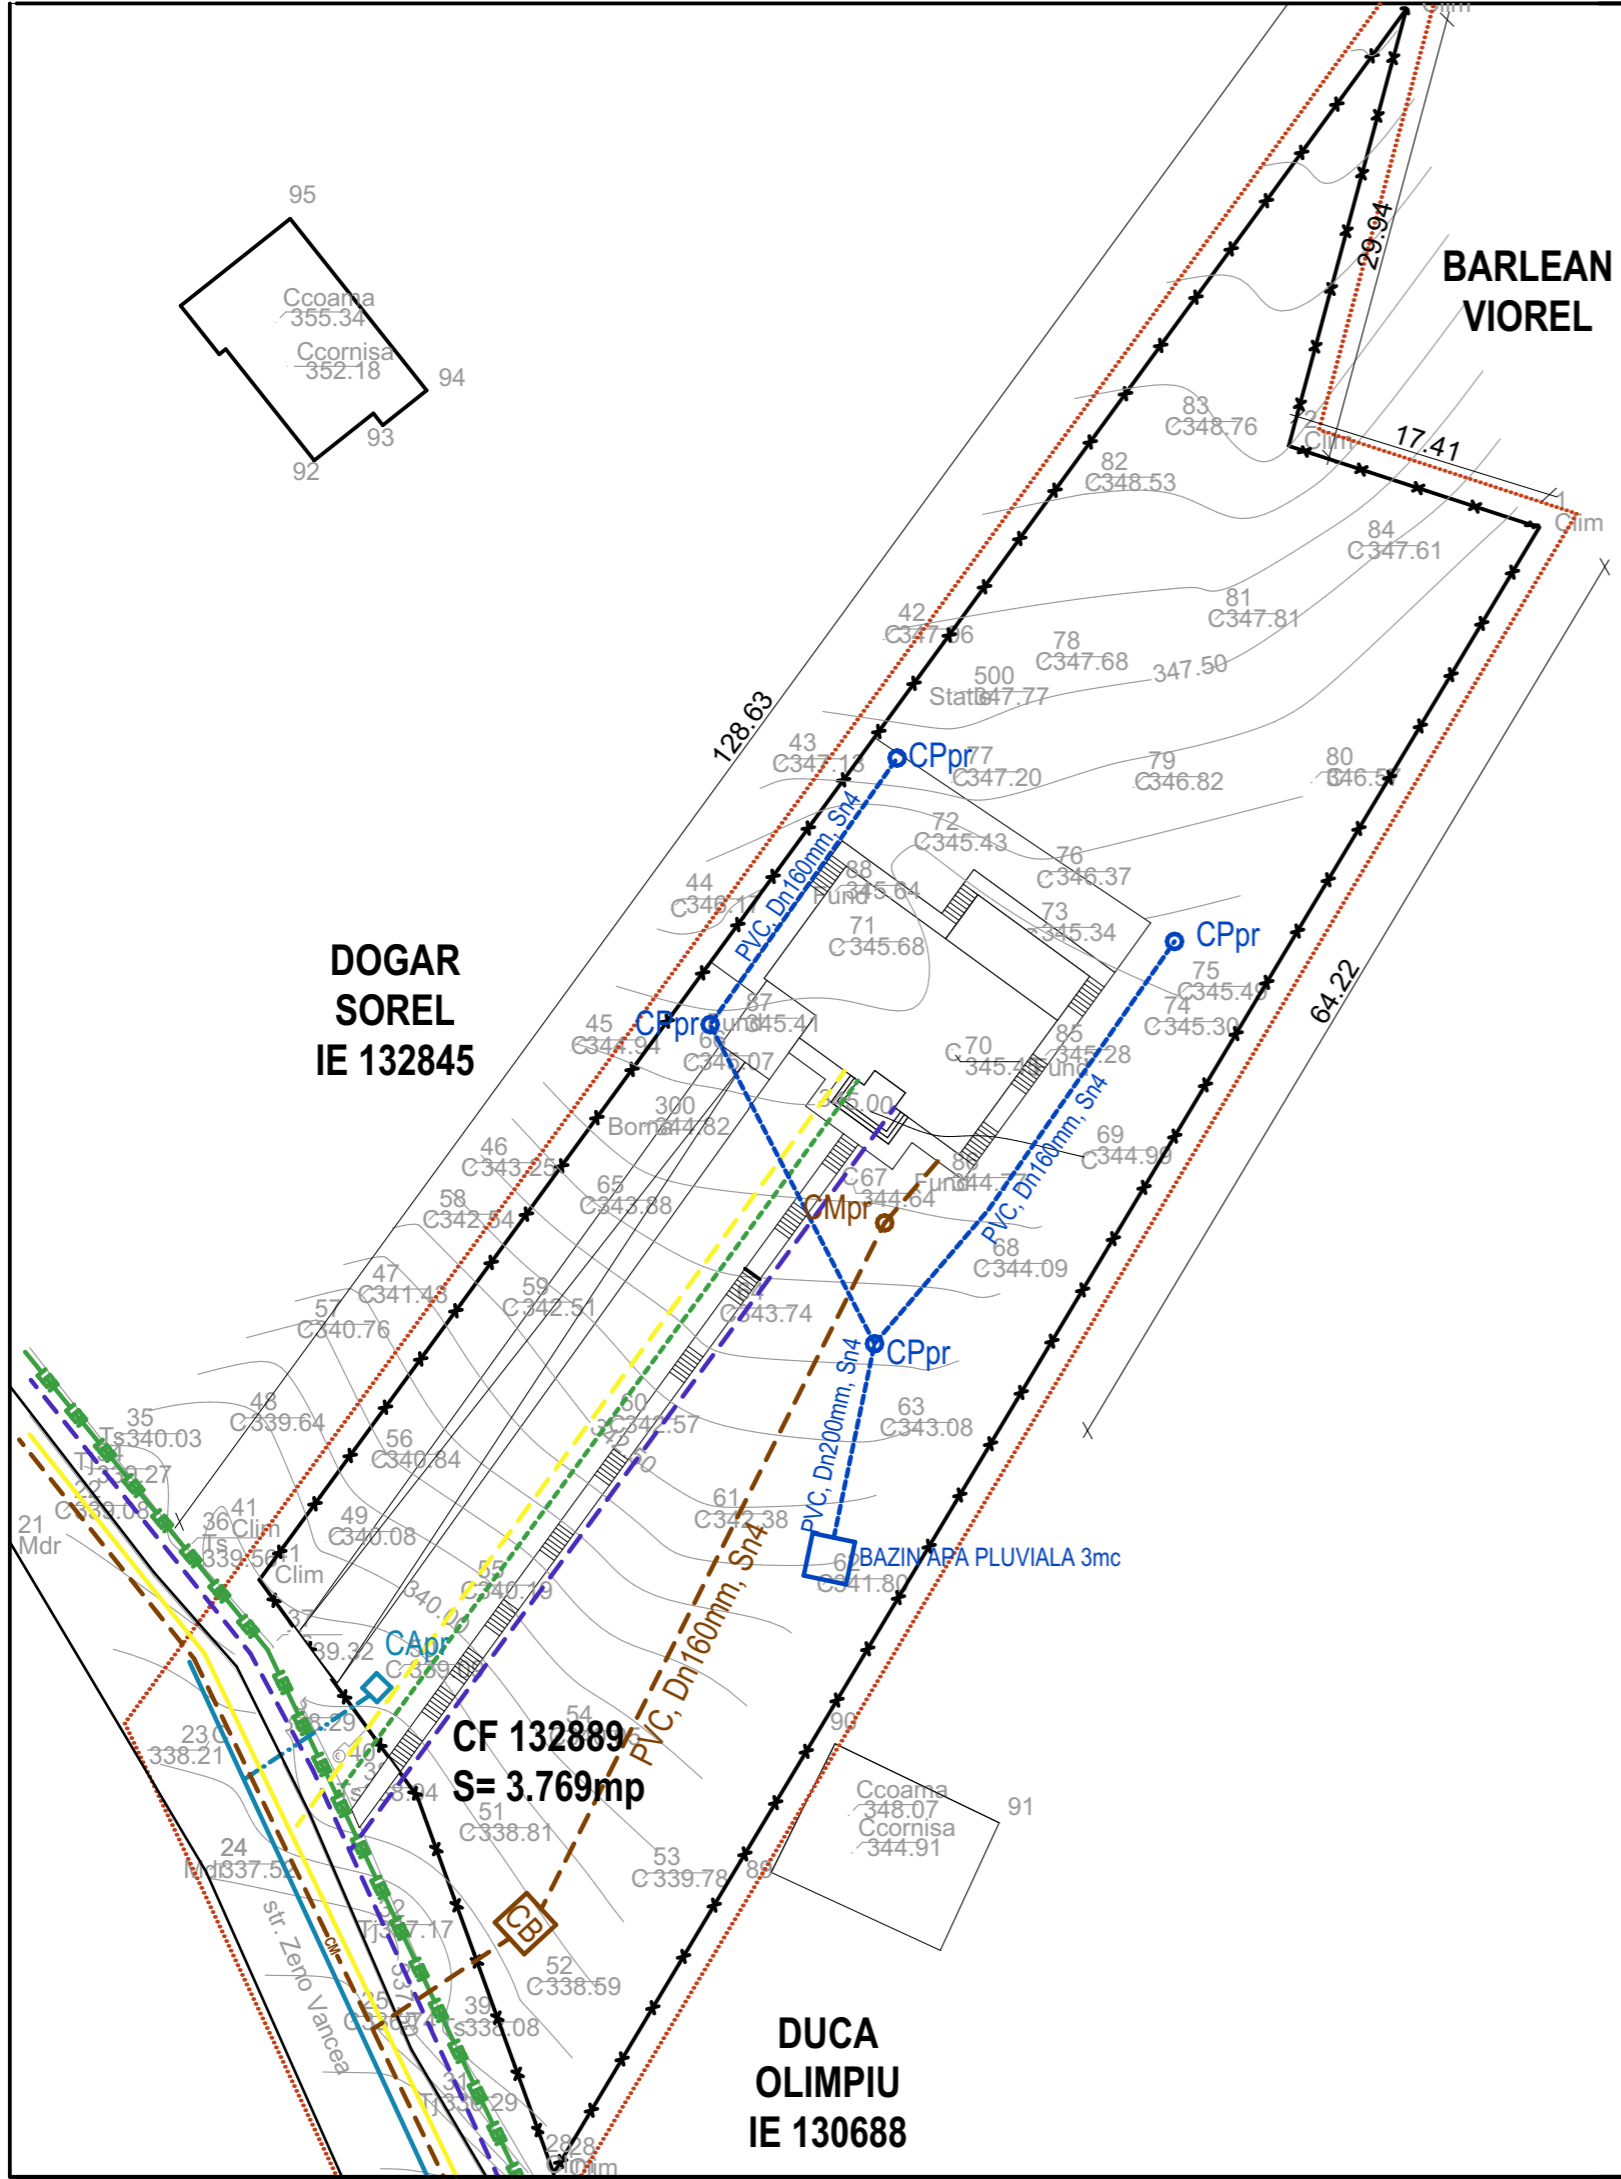


PLAN URBANISTIC DE DETALIU

P.U.D. - „STUDIU DE AMPLASAMENT PENTRU CONSTRUIRE LOCUINȚĂ INDIVIDUALĂ”
STRADA ZENO VANCEA, CF. 132889, LOCALITATEA TÎRGU MUREȘ, JUDEȚUL MUREȘ

REGLEMENTĂRI EDILITARE

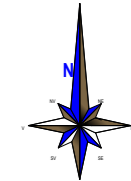

LEGENDA

1 LIMITE

- - - - - LIMITA ZONEI STUDIATE
- x x x x x LIMITA PROPRIETATE STUDIATA

2 REȚELE EDILITARE

	EXISTENT	PROPUȘ (PROIECTAT)	
ALIMENTARE CU APA	— AR	- - - - - AR	- CONDUCTĂ DE APĂ PRELUATĂ ÎN OPERARE PN 15 bari
		□	- CAMIN RACORD ȘI APOMETRU
		- - - - -	- REȚEA SUBTERANĂ CANALIZARE APA PLUVIALĂ
CANALIZARE MENAJERĂ		□	- BAZIN APA PLUVIALĂ 3mc
		- - - - - CM	- REȚEA SUBTERANĂ DE CANALIZARE MENAJERĂ EXTINSĂ ÎN ZONA AMPLASAMENTULUI
		□ CE	- CAMIN DE BRANSAMENT
ALIMENTARE CU ENERGIE ELECTRICĂ	- - - - -	- - - - -	- LINIE ELECTRICĂ SUBTERANĂ
		□ BMP	- BLOC MĂSURARE ȘI PROTECȚIE (BMP)
		⚡	- STALP ELECTRIC
		PT	- POST TRANSFORMATOR PT555 20/04kV - 250kVA
ALIMENTARE CU GAZE NATURALE	— G	— G	- CONDUCTE SUBTERANE ALIMENTARE CU GAZE NATURALE PRESIUNE REDUSĂ
REȚELE DE TELECOMUNICAȚII	— T	— T	- TUB ØPE40mm/ØPE463mm

				Referat / Expertiza nr./Data	
Verificator	Nume	Cerinta	Semnatura		
S.C. TEKTURA S.R.L. RO 6564459 NR.INREGISTRARE : J26/1285/1994				BENEFICIAR: DOGAR BENIAMIN	
Calitatea	Nume	Semnatura	Scara	P.U.D. - „STUDIU DE AMPLASAMENT PENTRU CONSTRUIRE LOCUINȚĂ INDIVIDUALĂ” STRADA ZENO VANCEA, CF. 132889, LOCALITATEA TÎRGU MUREȘ, JUDEȚUL MUREȘ REGLEMENTARI EDILITARE	
Sef proiect	Arh. RAUS A.		1:500		
Proiectat	Arh. RAUS A.		Data		
Consultant	ing. Catana Adrian		2021		
				Plansa	3MM
				Faza:	PUD
				Pr. nr.:	27.1.2/2020